

SKÝRINGAR:

BURÐARVIÐIR:
NOTA SKAL STYRKLEIKAFLOKKAÐ TIMBUR Í FLOKKI C18 (T1)
EÐA BETRA, Í ALLT BURÐARVIRKI ÚR TIMBRI. LÍMTRÉ SKAL
VERA GL-30C EÐA BETRA.
VEGGJAGRINDUR ERU ÚR 45x145 C600 NEMA ÞAR SEM
VEGGJAGRINDUR ERU HÆRRA EN 2,7 METRA. ÞAR SKULU
VEGGJAGRINDUR VERA 45x145 C400. Í HORN Á ÖLLUM OPUM
KEMUR VINKILL BMF 90 ÁN STYRKINGAR.
VIÐ HLIÐ GLUGGA/HURÐA-OPS KOMA 2.STK. 45x145 STÖÐIR.
VEGGSTÖÐIR FESTAST VIÐ VEGGREIMAR MEÐ VINKLI BMF 90
M.STYRK.
BERANDI INNVEGGIR ERU ÚR 45x100 C600, EFNISGÆÐI: C18. Á
AÐRA HLIÐ BERANDI INNVEGGJA KOMI 9mm KROSSVIÐUR SEM
NEGLIST VIÐ STÖÐIR MEÐ 2" KAMBSAUM c/c150. KROSSVIÐUR
LEGGIST Í LÍM.

UTAN Á VEGGJAGRIND KOMI 9MM KROSSVIÐUR SEM NEGLIST
VIÐ STÖÐIR MEÐ 2" KAMBSAUM c/c150. KROSSVIÐUR LEGGIST Í
LÍM.

MILLI TIMBURS OG STEINS SKAL SETJA TVÖFALT LAG AF
ASFALT PAPP.

ÞAKSPERRUR ERU 45x245 C24 C600 AÐ JAFNAÐI NEMA ANNAN
KOMI FRAM.

BERA SKAL FÚAVARNAREFNI Á ALLA SPERRUENDA OG
SAMSKEYTI. EFNISGÆÐI SKAL VERA HÚSPURRT, BEINT OG LAUST
VIÐ STÓRA KVISTI OG SPRUNGUR. FÚAVÖRN SKAL BERA Á Í
TVEIMUR UMFERÐUM OG ÞESS GÆTT AÐ TIMBRIÐ SÉ EKKI
BLAUTT. EKKI MÁ SAGA Í SPERRUR EÐA SKERÐA Á NOKKURN
HÁTT. BERA SKAL BLÝMENJU(EÐA SAMBÆRILEGT) Á ALLAR
STÁLFESTINGAR.


GÓLFBITAR Í MILLILOFTI ERU 45x195 C400 OG C600 SJÁ
GRUNNMYND MILLILOFTS. OFAN Á GÓLFBITA KOMA 22mm
SPÓNAPLÖTUR SEM FESTAST VIÐ GÓLFBITA MEÐ
SKOTNÓGLUM 2 1/2" C200. PLÖTUR LEGGIST Í LÍM.

BOLTAR Í TRÉVIRKI SKULU VERA HEIT- GALVANHÚÐAÐIR,
GÆÐAFLOKKUR 8.8.
ALLT TIMBUR SKAL VERA ÚR STYRKLEIKAFLOKKUÐU EFNISGÆÐI
EÐA BETRA. ALLA ÓVARÐA BURÐARVIÐI SKAL FÚAVERJA MEÐ
A.M.K. TVEIMUR UMFERÐUM AF GRUNNFÚAVÖRN.

SKÝRINGAR :

ÞAKKLÆÐNING
ÞAK HEILKLÆÐIST TIMBURBORÐUM 25x150. NEGLING ER 3 STK. SKOTNAGLAR 2½" GALV. MEÐ LÍMI (EÐA 3 STK. 3" ÁN LÍMS) Í HVERT BORÐ OG Í HVERJA SPERRU. EKKI MÁ SKEYTA
MEIRA EN ÞRJÚ BORÐ Í ÞVERSNIÐI. OFAN Á BORÐAKLÆÐNINGU KEMUR ASFALTPAPPI (ÞAKPAPPI). HEFTA SKAL PAPP VIÐ BORÐAKLÆÐNINGU ÞAR SEM PAPPALÖG SKARAST
(SKÖRUN MINNST 10 CM) OG KOMI PLASTBORÐI UNDIR HEFTI.
EFSTA LAG ÞAKKLÆÐNINGAR ER ÞAKSTÁL (sbr TEIKN ARKIT.) SEM NEGLIST VIÐ BORÐAKLÆÐNINGU MEÐ HEITGALVANHÚÐUÐUM KAMBÞAKSAUM 4,2/65 MEÐ GÚMMÍÞÉTTINGU.
FYRSTA NAGLARÖÐ KEMUR EINS NÁLÆGT ÞAKBRÚN OG HÆGT ER, NÆSTA RÖÐ 20CM FRÁ ÞEIRRI FYRSTU, ÞRIÐJA RÖÐ ER 40CM ÞAÐAN Í FRÁ OG SíÐAN KOMA RAÐIR MEÐ 60CM
MILLIBILI UPP AÐ KILI. Á 2M² SVÆÐI VIÐ ÚTHORN SKAL BIL MILLI ALLRA NAGLARAÐA VERA 20CM.
FYRSTU 3 NAGLARADIR NEÐAN FRÁ SEM OG SVÆÐI ALLT AÐ 1,5M FRÁ GAFLVEGGJUM NEGLIST Í AÐRA HVERJA HÁBÁRU; ANNARS STAÐAR SKAL NEGLT Í ÞRIÐJU HVERJA HÁBÁRU.
PLÖTUR SKARIST UM A.M.K. 1½ BÁRU. AUKANAGLI KOMI MILLI NAGLARAÐA Á PLÖTUSAMSKEYTUM. VÍXLA SKAL NEGLINGU MILLI RAÐA ÞANNIG AÐ NAGLAR KOMI Á ALLAR BÁRUR.

GRUNNMYND ÞAKS, 1:50 FESTINGAR ERU SÝNDAR Á TEIKNINGUM 2-1.2

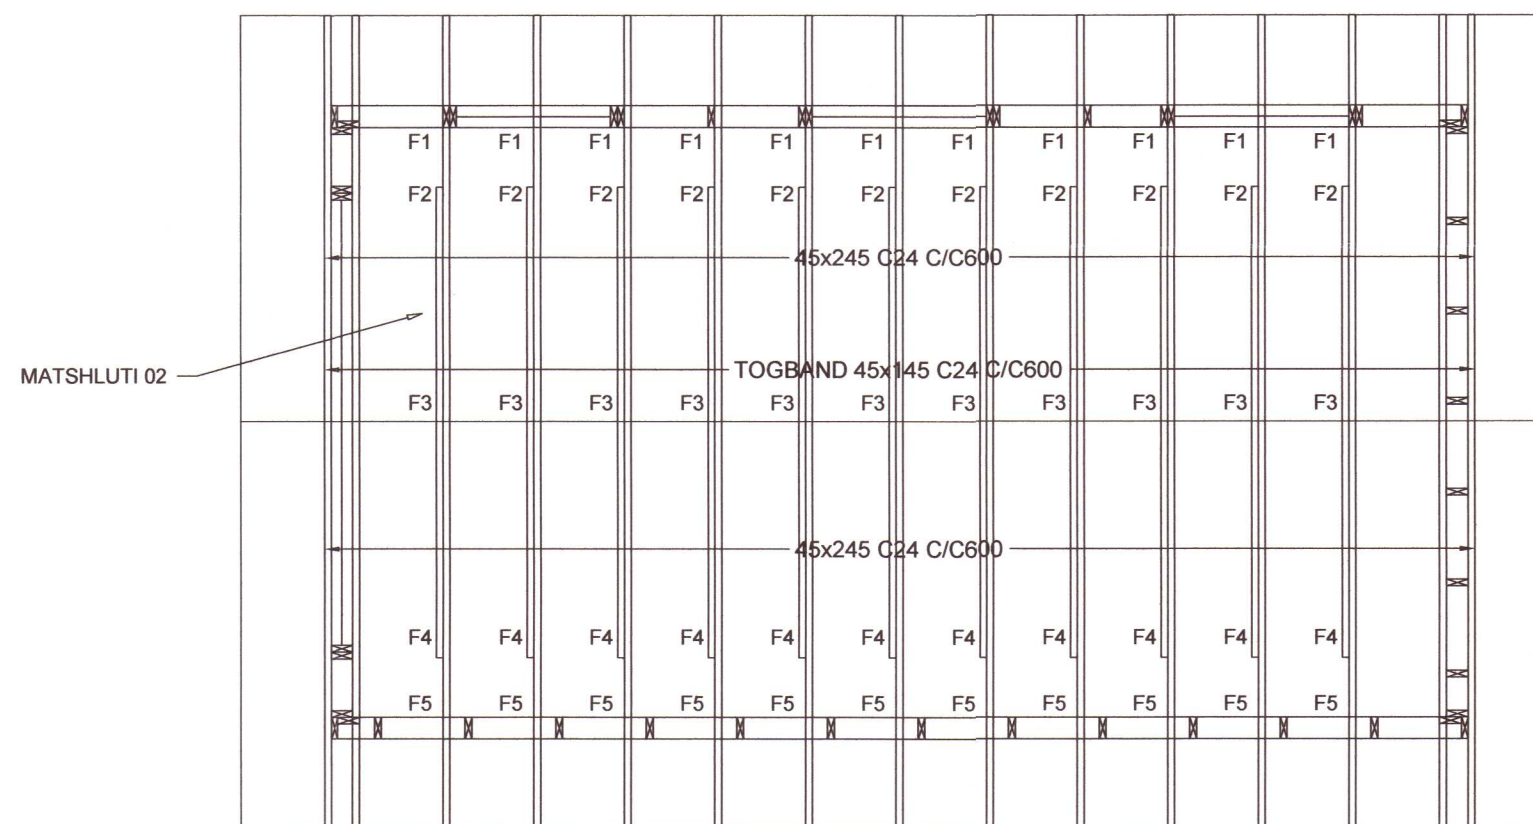

BERA SKAL FÚAVARNAREFNI Á ALLA SPERRUENDA OG SAMSKEYTI. EFNISGÆÐI SKAL VERA HÚSPURRT,
BEINT OG LAUST VIÐ STÓRA KVISTI OG SPRUNGUR. FÚAVÖRN SKAL BERA Á Í TVEIMUR UMFERÐUM,
OG ÞESS GÆTT AÐ TIMBRIÐ SÉ EKKI BLAUTT. EKKI MÁ SAGA Í SPERRUR EÐA SKERÐA Á NOKKURN
HÁTT.
BERA SKAL BLÝMENJU (EÐA SAMBÆRILEGT) Á ALLAR STÁLFESTINGAR.

Verkfræðistofa Ívars Haukssonar ehf.

VÍH

Síðumúli 13, 108 Reykjavík
Sími: 695-4337
e-mail: ivar@vha.is
Heimasíða: www.vha.is
Kennitala: 540212-2790

Hannað í.H. Teiknað í.H. Samþykkt: Kennitala 110383-5339

HRAUNLUNDUR 94 MHL 02
GRÍMSNES- OG GRAFNINGSHPPEI

BURÐARVIRKI

GRUNNMYND ÞAKS

SKÝRINGAR

Mkv. 1:50 Teikn. nr. 2-1.1 Verk nr. 1554

Áritun samráðingarráðgjafar / hönnunarstjóra: Útgáfa Dags. A SEPT'22