


Umhverfis- og tæknisvið Uppsveita
Yfirfarið
- 5 JAN 2024
Byggingarfulltrúi

FESTING, F3 1:10

ATH! FRÁGANGI ÞAKKANTS, LOFTUN ÞAKRÝMIS, EINANGRUN
O.S.FRV. ER LÝST Á TEIKNINGUM ARKITEKTS

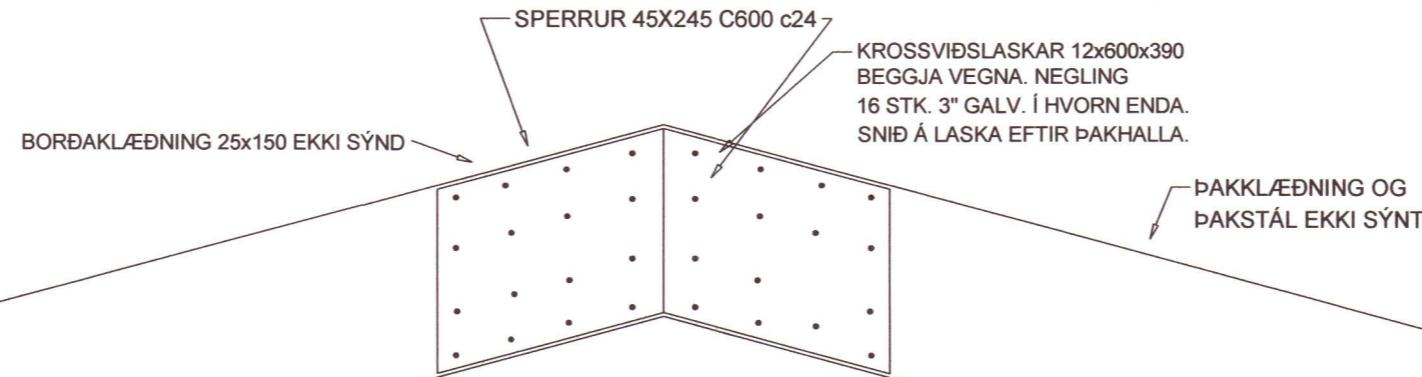

FESTING, F2 1:10

ATH! FRÁGANGI ÞAKKANTS, LOFTUN ÞAKRÝMIS, EINANGRUN
O.S.FRV. ER LÝST Á TEIKNINGUM ARKITEKTS

FESTING, F4 1:10

ATH! FRÁGANGI ÞAKKANTS, LOFTUN ÞAKRÝMIS, EINANGRUN
O.S.FRV. ER LÝST Á TEIKNINGUM ARKITEKTS

FESTING, F1 1:10

FESTING, F5 1:10



20240020

Verkfræðistofa Ívars Haukssonar ehf.

VÍH

Síðumúli 13, 108 Reykjavík
Sími: 695-4337
e-mail: ivar@vha.is
Heimasíða: www.vha.is
Kennitala: 540212-2790

Hannað Í.H. Teiknað Í.H. Samþykkt: Kennitala 110383-5339

HRAUNLUNDUR 94 MHL 02
GRÍMSNES- OG GRAFNINGSHREPPI
BURÐARVIRKI
FESTINGAR ÞAKS

Mkv. 1:10 Teikn. nr. 2-1.2 Verk nr. 1554

Áritun samræmingarhönnuðar / hönnunarstjóra: Útgáfa Dags. A SEPT'22