



SNEIÐING A - A

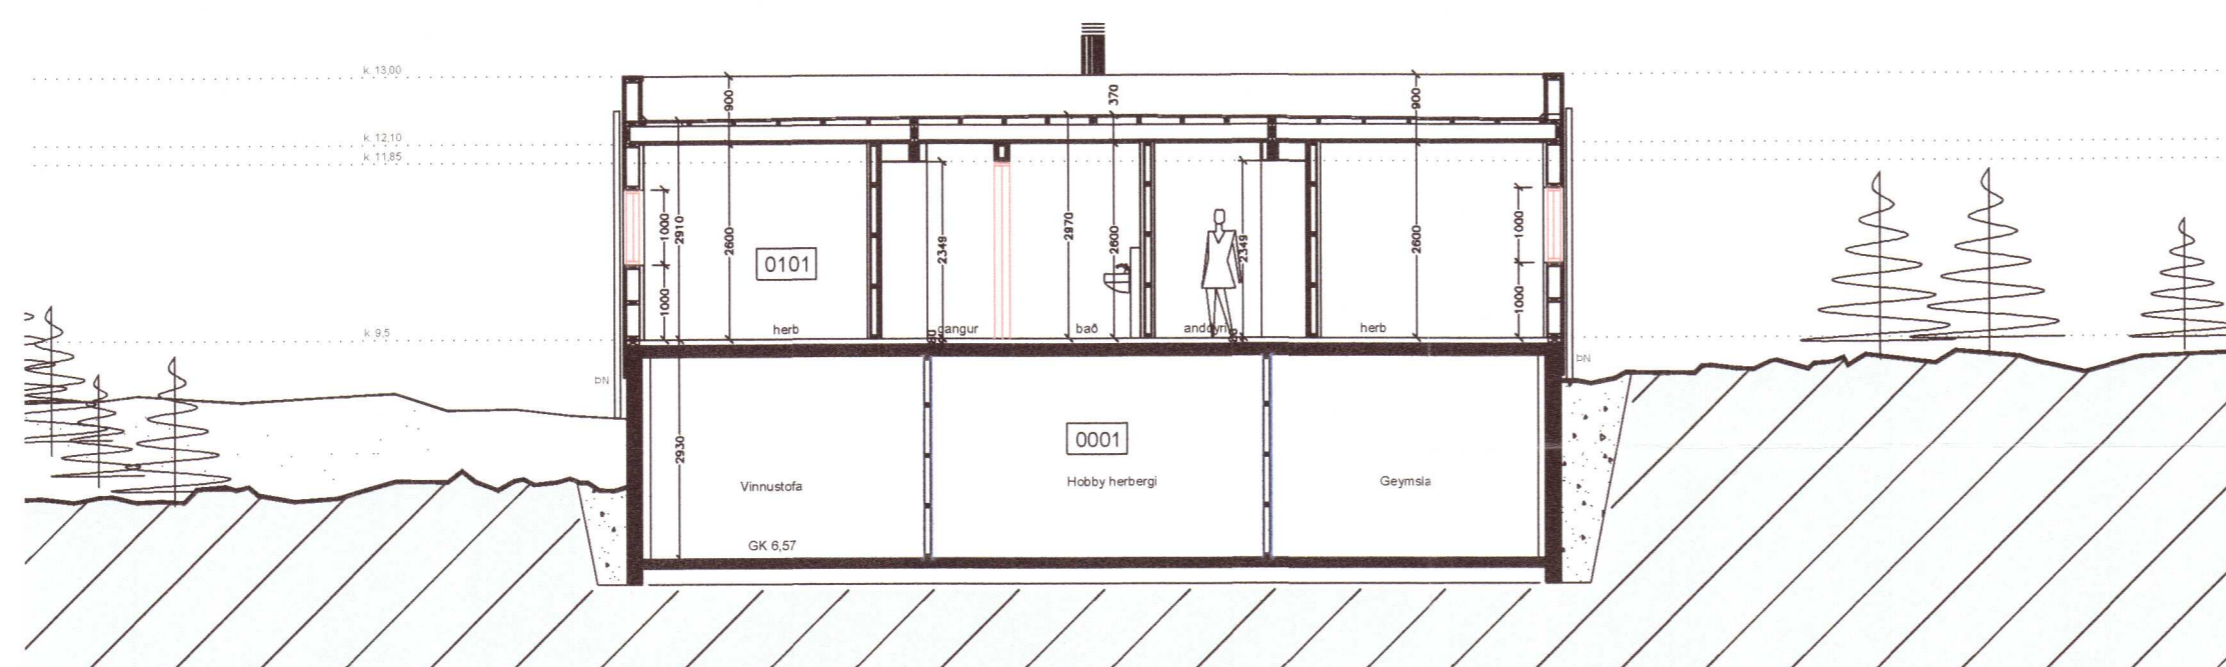

SNEIÐING B - B

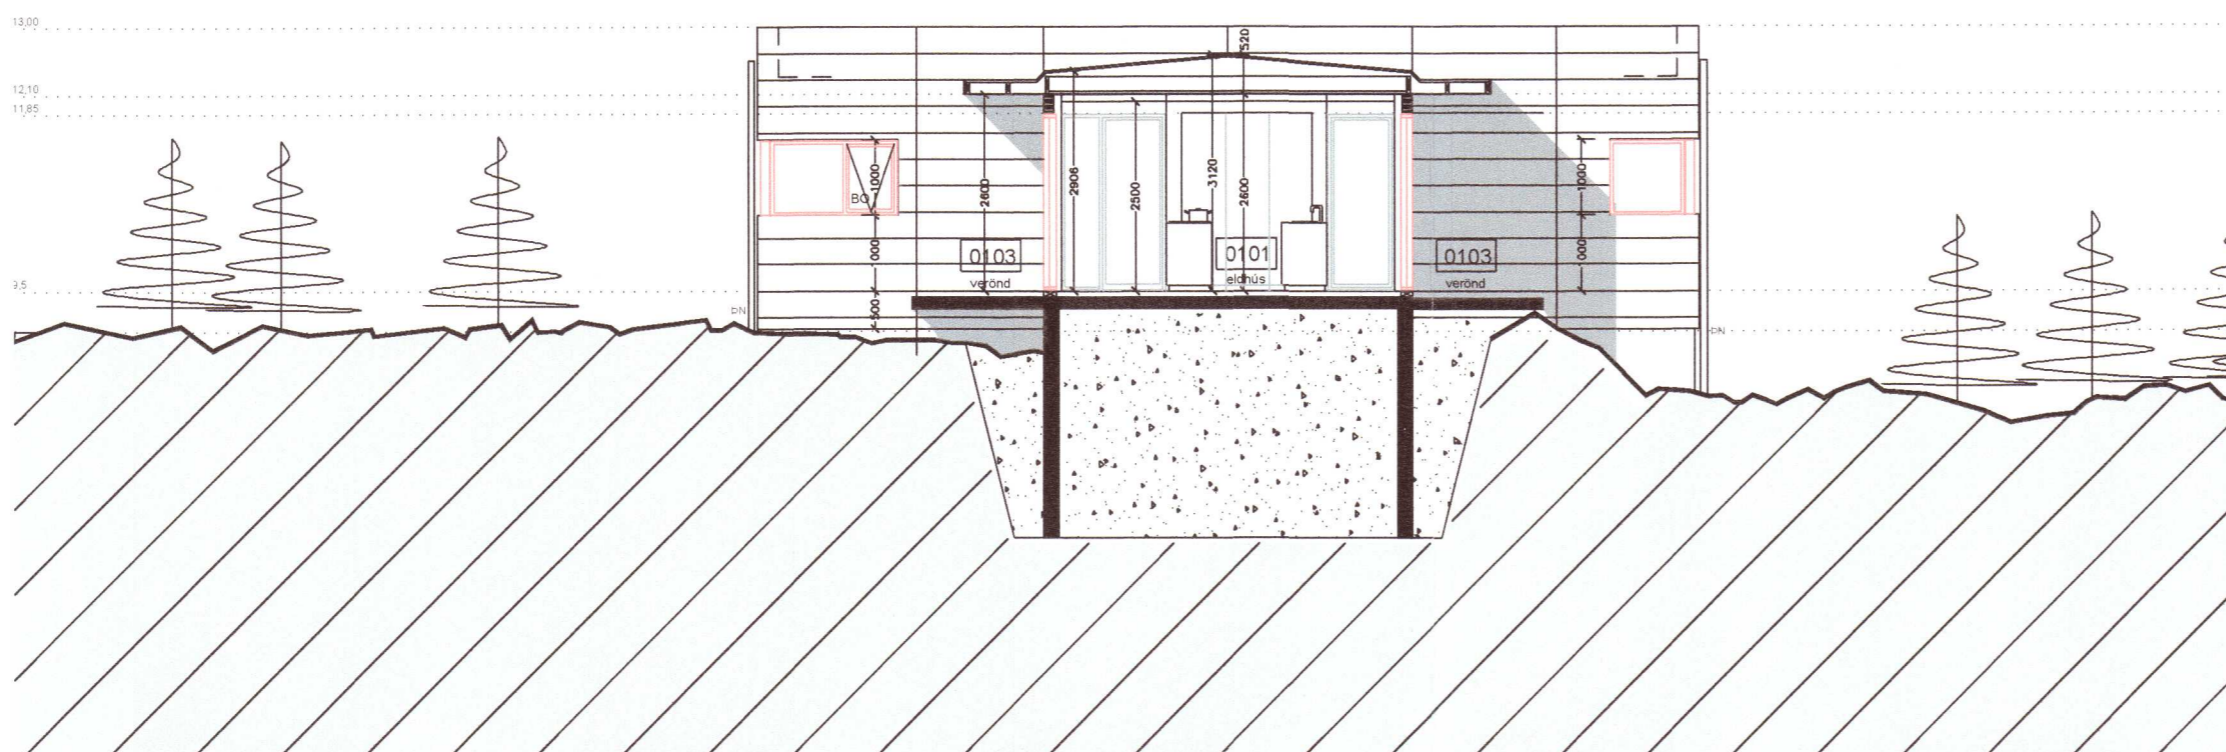

SNEIÐING C - C

Öll mál takist/staðfærast á staðnum áður en smíði hefst.
 Misræmi í teikningum skal tafarlaust tilkynna hönnuðum.
 Teikningar arkitekta skal lesa með teikningum meðhönnuða.

Verkefni:	HRAUNTRÖÐ 50 Sumarbústaður Grímsnes og Grafningshreppi
Verklutí:	Sneiðingar
Teikninganúmer:	0.01.101
Verknúmer:	16050
Staðgreinir:	8719-1-88910500
Landnúmer:	L223684
Matshluti:	01
Mælikvarði:	100
Aðalhönnuður / Hönnunarstjóri:	SH
Teiknaði:	EV
Yfirfariði:	JBB
Dagsetning:	27.05.2024
Útgáfa:	B
Samþykkt:	<i>Sig. Þorsteinsson</i>

BOLHOLT 8 - REYKJÁIK SÍMI: 570 5700 - arkthing@arkthing.is - www.arkthing.is

SIGURÐUR HALLGRÍMSSON,	170753-3139	ARKITEKT
BIRKIR ÁRNASON,	200787-3159	BYGG.FR.
HALLUR KRISTMUNDSSON,	220573-3899	BYGG.FR.
HELGI MAR HALLGRÍMSSON,	210279-3429	ARKITEKT