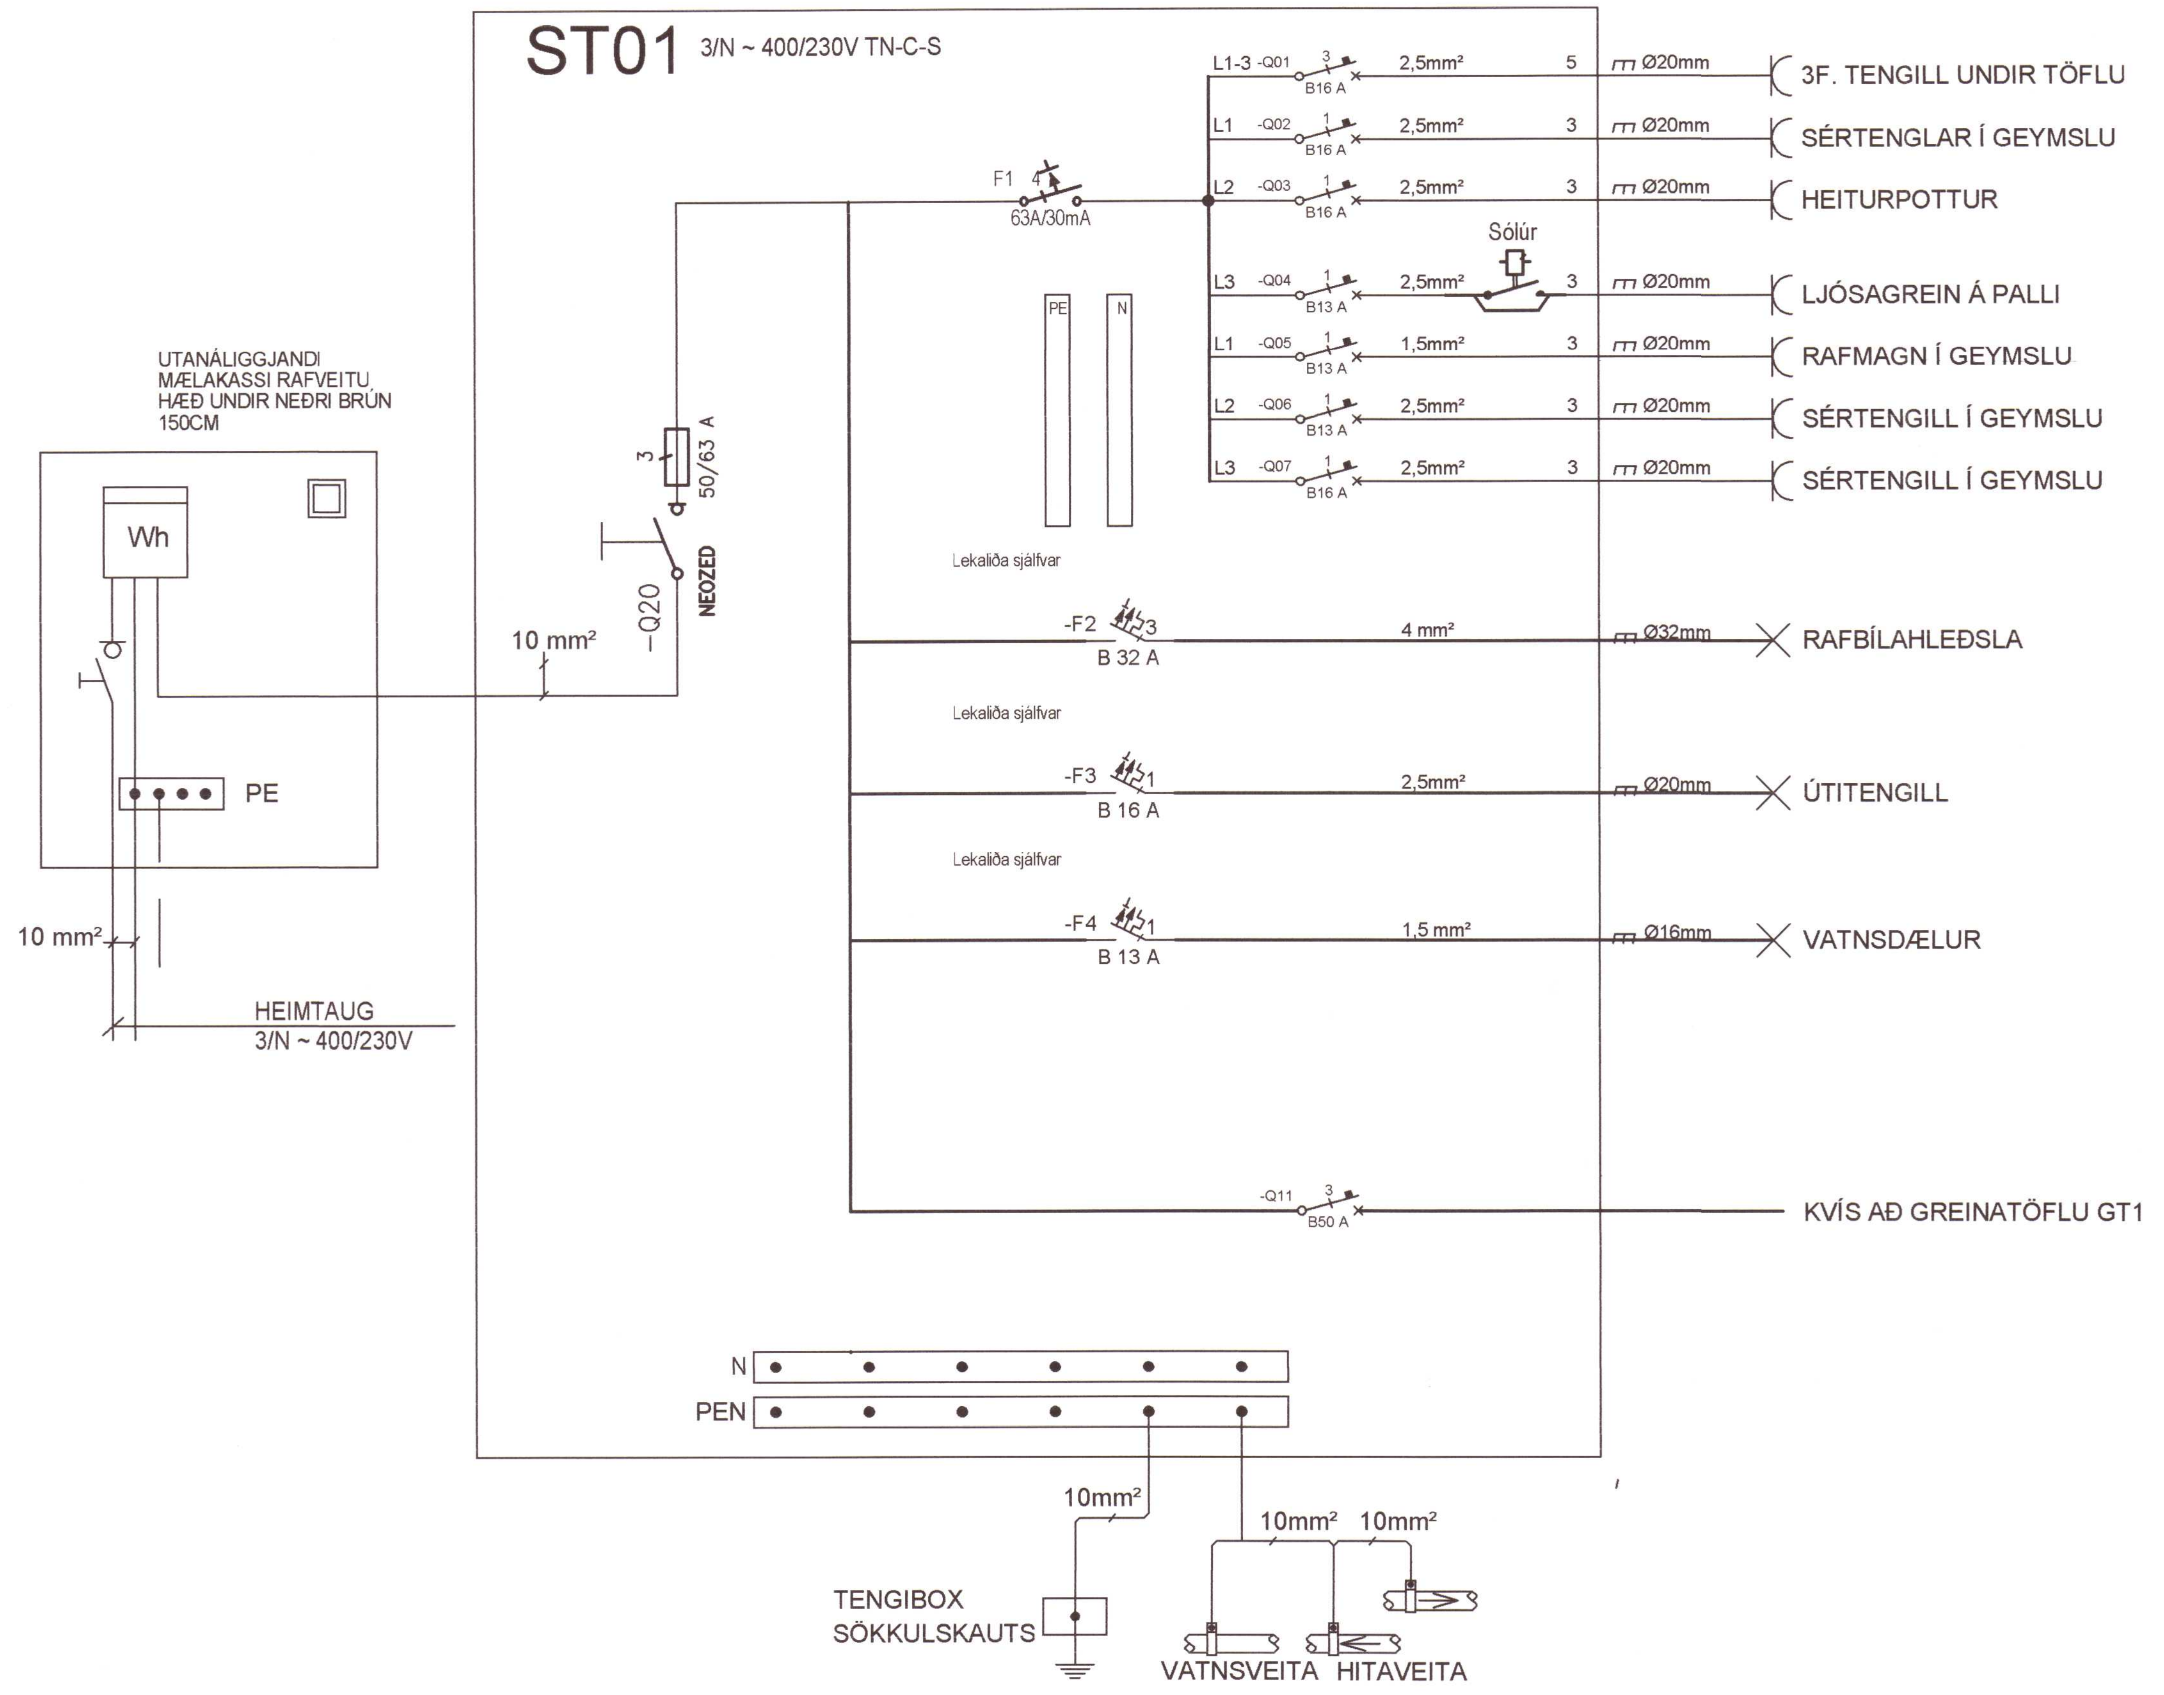


## Raflagnir

**Almennar skýringar:**

Allar almennar raflagnir eru lagðar í 20mm PVC lagnir ídreignar 3x1,5**mm** vír.
Málbúnaður búnaðar er 13A. Alamennt skulu tenglar vera tvöfaldir, undantekning frá þessu er ef þeir eru við hliðina á rofa í 110 cm, hæð og sértenglar sem eru 16A eða stærri. Við áætlaða tengistaði boðúttaka skal minnst hafa 3 tengla.
Smáspennu- og fjarskiptalagnir almennt, þ.e.a.s. dyrasímar, tölvulagnir, sjónvarpslagnir, er lagt í 20mm PVC lagnir.

Gefin hæðarmál eru í cm. frá fullfrágengnu gólfi í miðja dós frá miðri dós í miðja dós. Öll tákn eru táknræð og ber að samræma lagnir að tækjum eftir aðstæðum á staðnum og eftir sérteikningum.
Hæð tengla í eldhúsi, baðherbergi og geymslu eru 110 cm. Í eldúsi skal þó samhæfa hæð tengla út frá hæð á borðplötu innréttina.
Við ákvörðun á hæð tengils fyrir helluborð skal taka mið af innréttingarteikningu.
Hæð veggdósa og útiljósa er 185 cm. Hæð rofa er 110 cm.
Hæð rofa í svefnherbergi við rúm er 80 cm.
Hæð almennra tengla er 20 cm.
Hæð loftnets og símatengla miðast við rafmagnstengla við boðúrtök.
Við ákvörðun hæðar vinnuljósa undir eða yfir eldhússkápum skal taka mið af innréttingarteikningum. Allmennt er hæð vinnuljósa 140-150 cm. Við nákvæma staðsetningu dósa skal farið eftir smíða- og innréttingarteikningum.
Deiling á innfeldum ljósum miðast ekki við neina ákveðna degund af ljósum og þarf því að aðlaga deilinguna til samræmis við þau ljós sem verða sett upp. Raflagnir fyrir tæki og sértengla í eldhúsi eru á sérteikningu.
Lagnir í helluboð skulu lagðar í gólfi.

Raflagnir í eldhúsi eru teiknaðar með fyrirvara uppröðunar og stærð eldhúsinnréttingar. Stuðst er við uppsetningu vinnuteikninga sem hönnuði barst fyrir verkið.

Raflagnir fyrir heitan pott, bílhleðslustöð og Ljósagrein á palli eru lagðar með rörum í sökkli frá stofntöflu undir pallinneða út á bílastæði eftir því sem við. Nánari staðsetning þeirra verður ákveðin síðar að hálfu verkkaupa.




0 1000 2000 3000 4000 5000
Mkv. 1:50 mm

Umhverfis- og tæknisvið Uppsveita
Yfirfarið
15. okt. 2024
Byggingarfulltrúi

| ÚTG. | DAGS. | ÚTGÁFUFERILL | HANNAÐ TEIKN. YFIRF. |
|---|---|---|---|
| – | – | – | – |
| – | – | – | – |
HÖFNASTÍGUR 14
845 FLÚÐIR
S:699-0757
HUGMYND@SIMNET.IS
HUGMYND
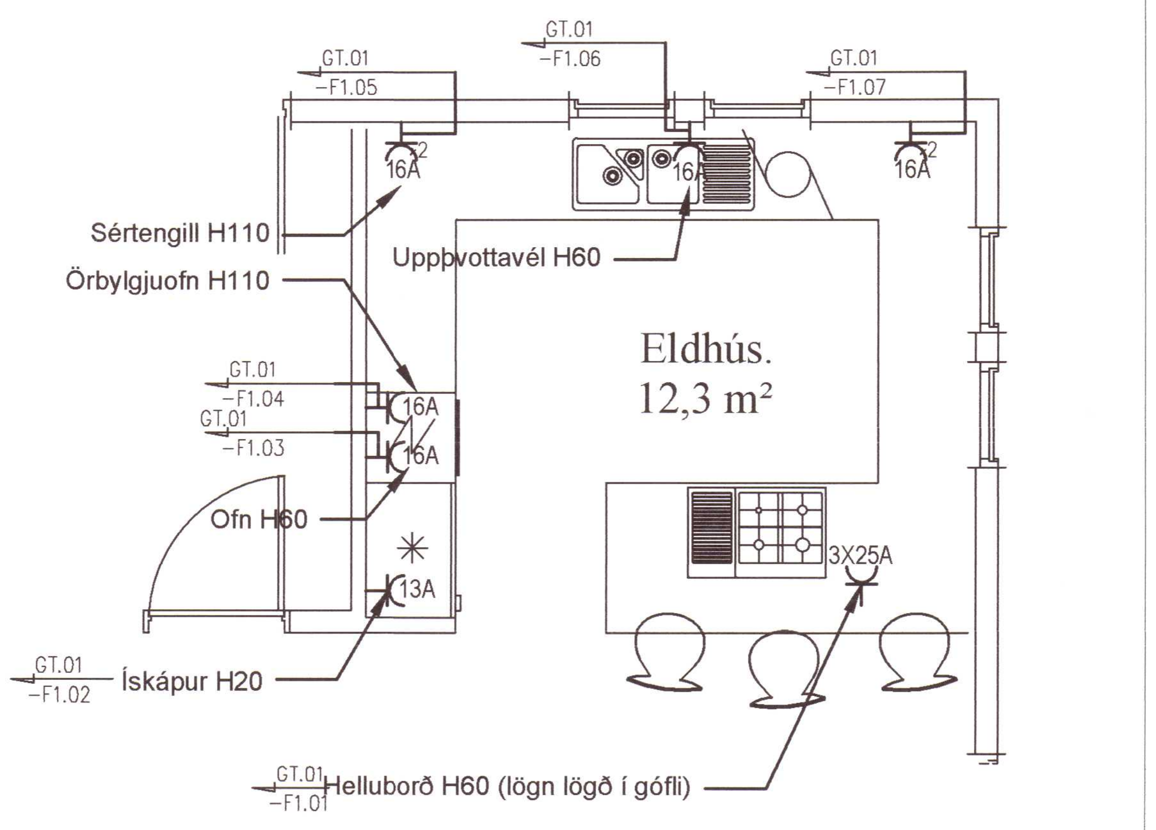
# Sumarbústaður

Þórsstígur 28
801 Selfoss

20240215

Rafkerfi
Lágspenna
Aðaltafla-skýringartexti-Sértenglar í eldhúsi

| TEIKNINÚMER | BLAÐSTÆRÐ | | |
|---|---|---|---|
| R010822 | A2 | HANNAÐ: | VT |
| R201 | | TEIKNAÐ: | VT |
| | | YFIRFARIÐ: | JK |
| DAGS. | MÆLIKVARÐI | | ÚTGÁFA |
| 18/08/2022 | 1:50 | | A |

Dagsetning aðaluppdráttar: 01.10.2021
Hönnuður: Vilberg Tryggvason kt.0507743099
Hönnunarstjóri:
020662-3059