

Grunnmynd Frérennisslagna Hofsvík 3
1:50




SKÝRINGAR:

- ÖLL RÖR Í JÖRD SEU ÚR STÍFU PVC PLASTI. GRUNNPLASTI NEMA ANNAD SÉ TEKID FRAM.
- MINNSTI HALLI Á RÖRUM ER 20‰ (20MM Á M) OG MESTI HALLI ER 300‰. NEMA ANNAD SÉ TEKID FRAM.
- GRAFID SÉ FYRIR RÖRUM Í ÞJAPPADA FYLINGU. UMHVERFIS ÖLL RÖR Í JÖRDU SKAL SETJA A.M.K. 150MM SANDLAG OG ÞJAPPA VEL.
- ÖLL RÖR ÞETTIST MED TIL ÞESS GERÐUM GÜMMHRINGJUM. AD ÖDRU LEYTI BER AD HAGA VINNU OG ÖLLUM UMBÜNADI S.K.V. IST65 SVO OG FYRIRMÆLUM FRAMLEIBANDA.
- KÓTAR EU Í METRUM OG MIDAST VID RENNSLISBOTN, ÞAD Á EINNIG VID UM GÖT, ÞAR SEM KÓTI Á GATI ER GEFINN Á RENNSLISBOTN.
- ÖLL MÁL ERU Í MM NEMA ANNAD KOMI FRAM Á TEIKNINGUM OG MIDAST VID MIÐJAN STÚT
- ÖLL RÖR MED ÖNEFNDAN HALLA HAGA 20‰ HALLA OG ERU ÚR 100 PVC

SKAMMSTAFANIR:

- HL = HANDLAUG
- SV = SKOLVASKUR
- VS = VATNSSALERNI
- SB = STEYPIBÁÐ
- EV = ELDHÚSVASKUR
- UV = UPPVOTTAVÉL
- PV = PVOTTAVÉL
- BK = BAKKAR
- NF = ÞAKNIÐURFALL
- HR = HREINSISTÚTUR MED LOKI
- K = GÖLFKÓTI
- GN = GÖLFNIÐURFALL MED VATNSLÁS
- GNS = GEGNUMSTREYMISNIÐURFALL Í GÖLFI
- PVC = PLASTRÖR PVC (RAUÐBRÚN)
- PP = PLASTRÖR PP (GRÁ)
- H.P = HEITUR POTTUR

- SKÖLPLOGN
- REGNVATNSLÖGN / DREN
- AFRENNSLI HITAVEITU
- INNTAK HEITT VATN
- INNTAK KALT VATN

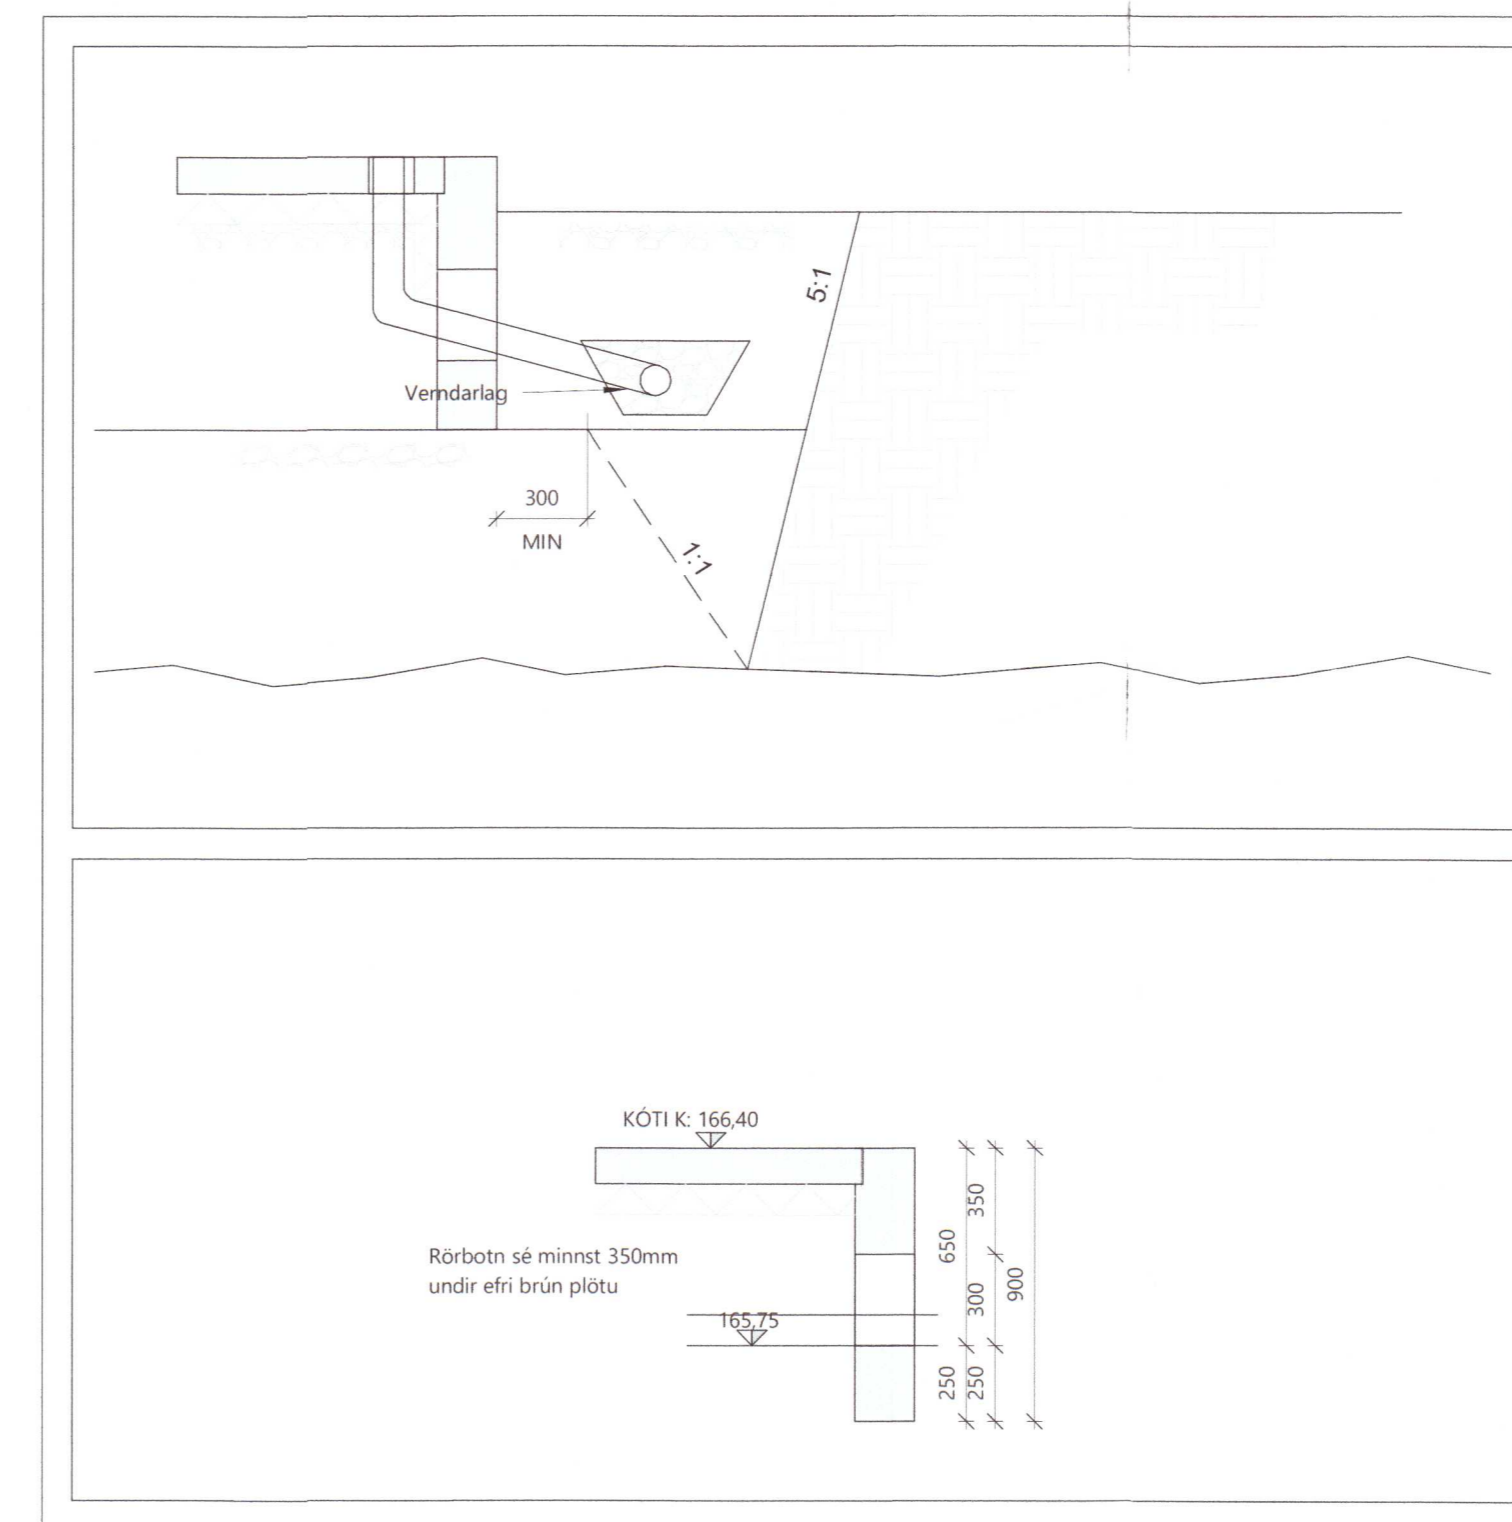

Snið í sökkul
1:25

- ATH. MÆLA SKAL HÆDARKÓTA HEIMEDA ÁÐUR EN LAGT ER Í GRUNN.
- ATH. STAÐSETNINGU STÚTA FYRIR HREINLÆTISTÆKI MÁ AÐEINS HAGA TIL VIÐMIÐUNAR OG ÞARF AD YFIRFARA OG AÐLAGA ÞEIM TÆKJUM SEM ENDALEGA ERU VALIN.

BR	DAGS	BREYTING
<U+0023>		
Verk: HOFSVÍK 1 og 3 Grímsnes og Grafningshreppi. L216366 Efni: Grunnmynd_ Frérennisslagna Hofsvík 3		
TEIKNAD: SPB	HANNAD: TET	YFIRFARID: TET
Hönnunarstjóri (ef annar en aðalhönnuður)		KT:
SAMPYKKT: Tómas Ellert Tómasson		KT: 201170-3979
ÚTGÁFA DAGS: 06/12/21	MKV: SKV. TEIKNINGUM	VERK NR: 21-17-2
Tómas Ellert Tómasson BYGGINGARVERKFRÆÐINGUR M.S.C.E. S: 853 8 358 - ellert@sghus.is KT: 201170-3979		302