


SKÝRINGAR

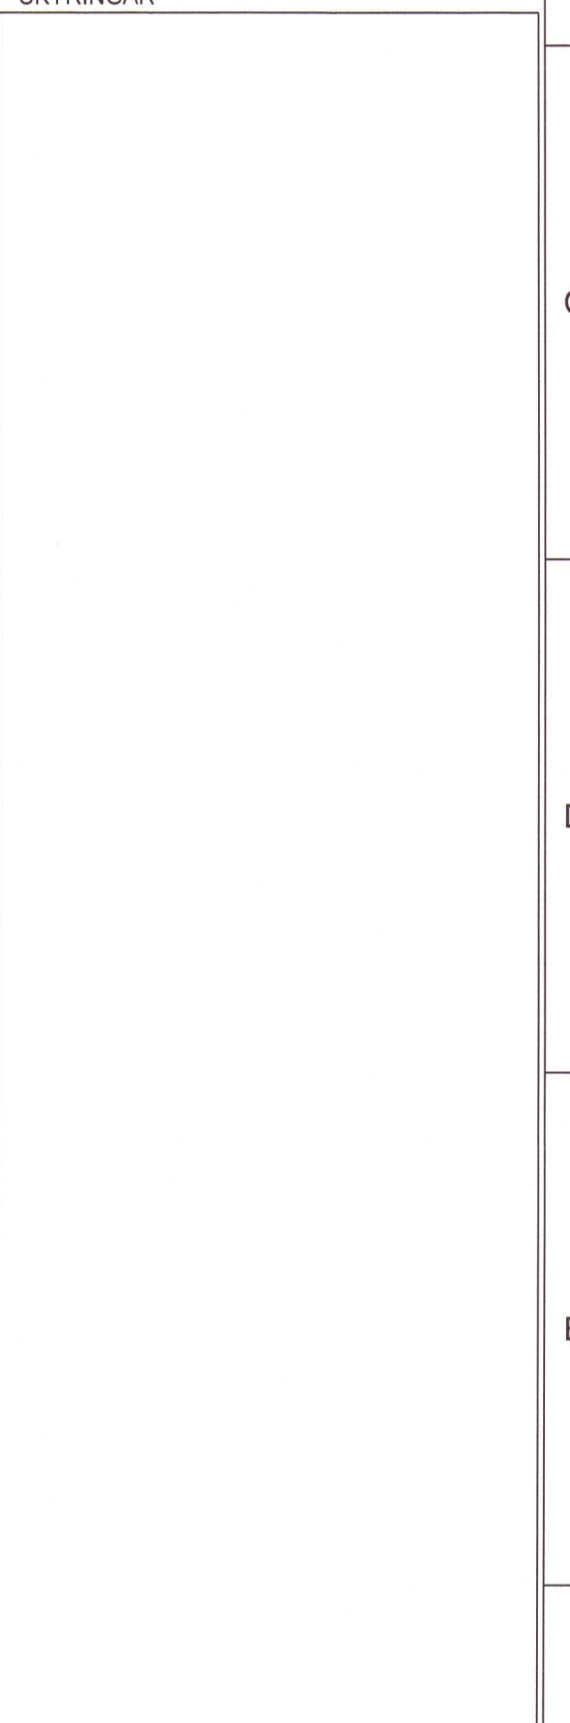

"Í samræmi við samþykka aðaluppdrætti"

Hönnunarstjórn *Þórunn*

**LUMEX** LX TEIKNISTOFA  
 Skipholt 37, 105 Reykjavík, IS  
 +354 588 8588  
 www.lumex.is  
*Stefna Þórunn*  
 HEIÐR. EIRIKSSON KT. 110156-2789

Hönnun: HKE  
 Teiknað: G&P  
 Yfirfarið: HKE  
 Verkefni: HRÓARSHOLT

Dags.: 04.05.2022  
 Mvk.: 1:50  
 Tölvuhelti: HRÓARSHOLT

Verkhli: GRUNNMÝND 1.HÆÐ  
 LAGNIR Í GÓLFI OG JÖRÐU

Teikning blað: **LX-RAF-02**

20240246