


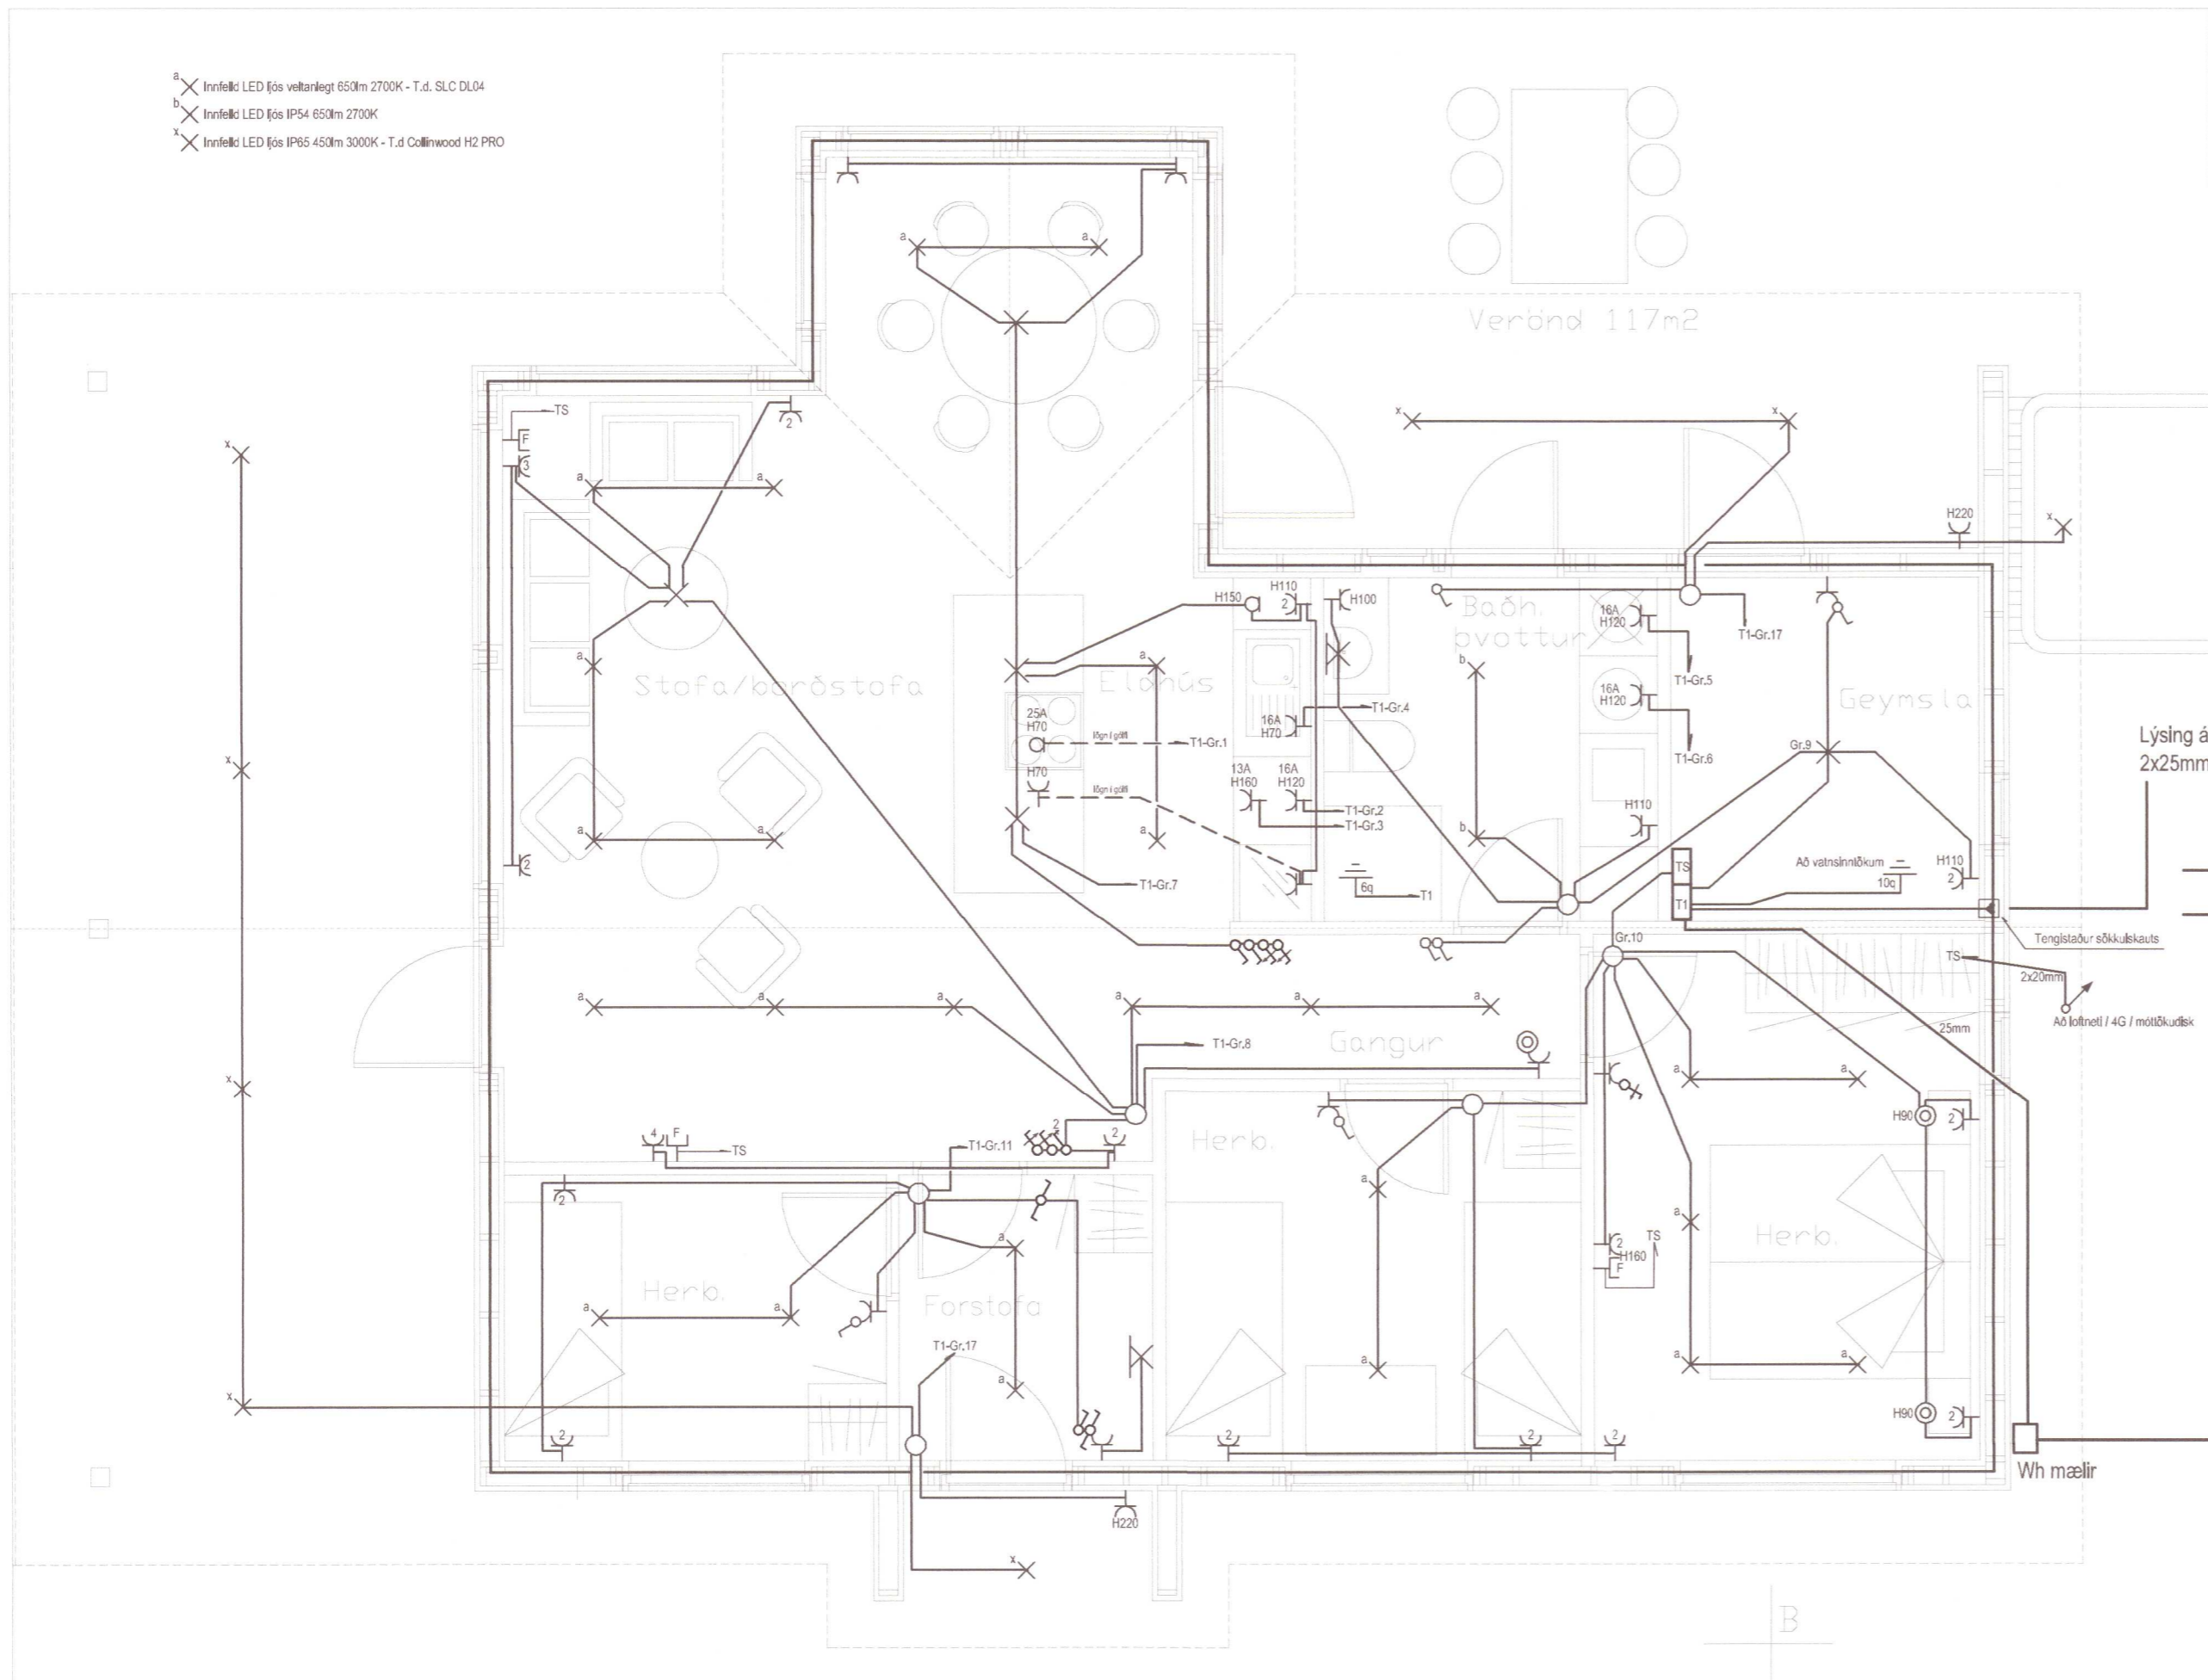

Undirskrift hönnuðar aðaluppráttá / samræmingarhönnuðar

- ROFAR**
- EINPÓLAROFI
 - SAMROFI
 - KROSSROFI
 - LJÓSDÉYFIR
 - BRÝSTIROFI
- LJÓS**
- LJÓS-ALMENNT TÁKN
 - LJÓS-HALOGEN / LED LJÓS
 - VEGGLJÓS
 - DÓS-ALM.TÁKN
 - VEGGDÓS
- TENGLAR**
- JARÐBUNDINN TENGILL
 - FJARSKIPTAT. -ALM.TÁKN
- ÝMISLEGT**
- BJALLA
 - NEYÐARLJÓSGJAFI
 - REYKSKYNJARI
 - SPENNIR MEÐ ADSKILDUM VÖFUM
 - Handbrunabóð
 - Hitastillir
 - Jarðtenging / spennujöfnun
 - Segullæsing
- LAGNIR MILLI HÆDA**
- LAGNIR FARA UPP
 - LAGNIR FARA NIÐUR
 - LAGNIR FARA Í GEGN

- Inniféll LED ljós veltarlegt 650lm 2700K - T.d. SLC DL04
- Inniféll LED ljós IP54 650lm 2700K
- Inniféll LED ljós IP65 450lm 3000K - T.d. Collinwood H2 PRO



- Lýsing á lóð og pottur 2x25mm PEH plastpípur
- Heimtaug fjarskipti (ljósléiðari) 25mm PEH plastpípa að lóðarmörkum
- Hleðsla rafbíls og lýsing á lóð 2x25mm PEH plastpípur
- Tengistaður skikkubakts
- 2x20mm Að loftneti / 4G / mólukudsk
- 25mm
- Wh mælir
- Heimtaug RARIK 50mm PEH plastpípa að lóðarmörkum Að lágmarki 70cm undir jarðvegsbrún

20240030

Verkefni		
Kerhraun lóð nr. 88 (Hraunlundur C 88) 801 Selfoss		
Lýsing		
Grunnmynd		
Rafloðn		
Lág- og smáspenna		
Skýringar		
Dags	Kvarði	Blað A2
Ágúst 2021	1/50	Blað A2
Hönnuður	Teiknað	GV
GV	GV	GV
Blað	Verknúmer	
2 af 3	2108-396	
Gunnar Viggósson kt: 010564-3449		
Löggiltur raflagnahönnuður		
Suðurlási 28 110 Reykjavík		
Sími : 822-2855 e-mail : gviggo@simnet.is		
Undirskrift:		