


Grunnmynd - suðvestur hluti
M 1:100

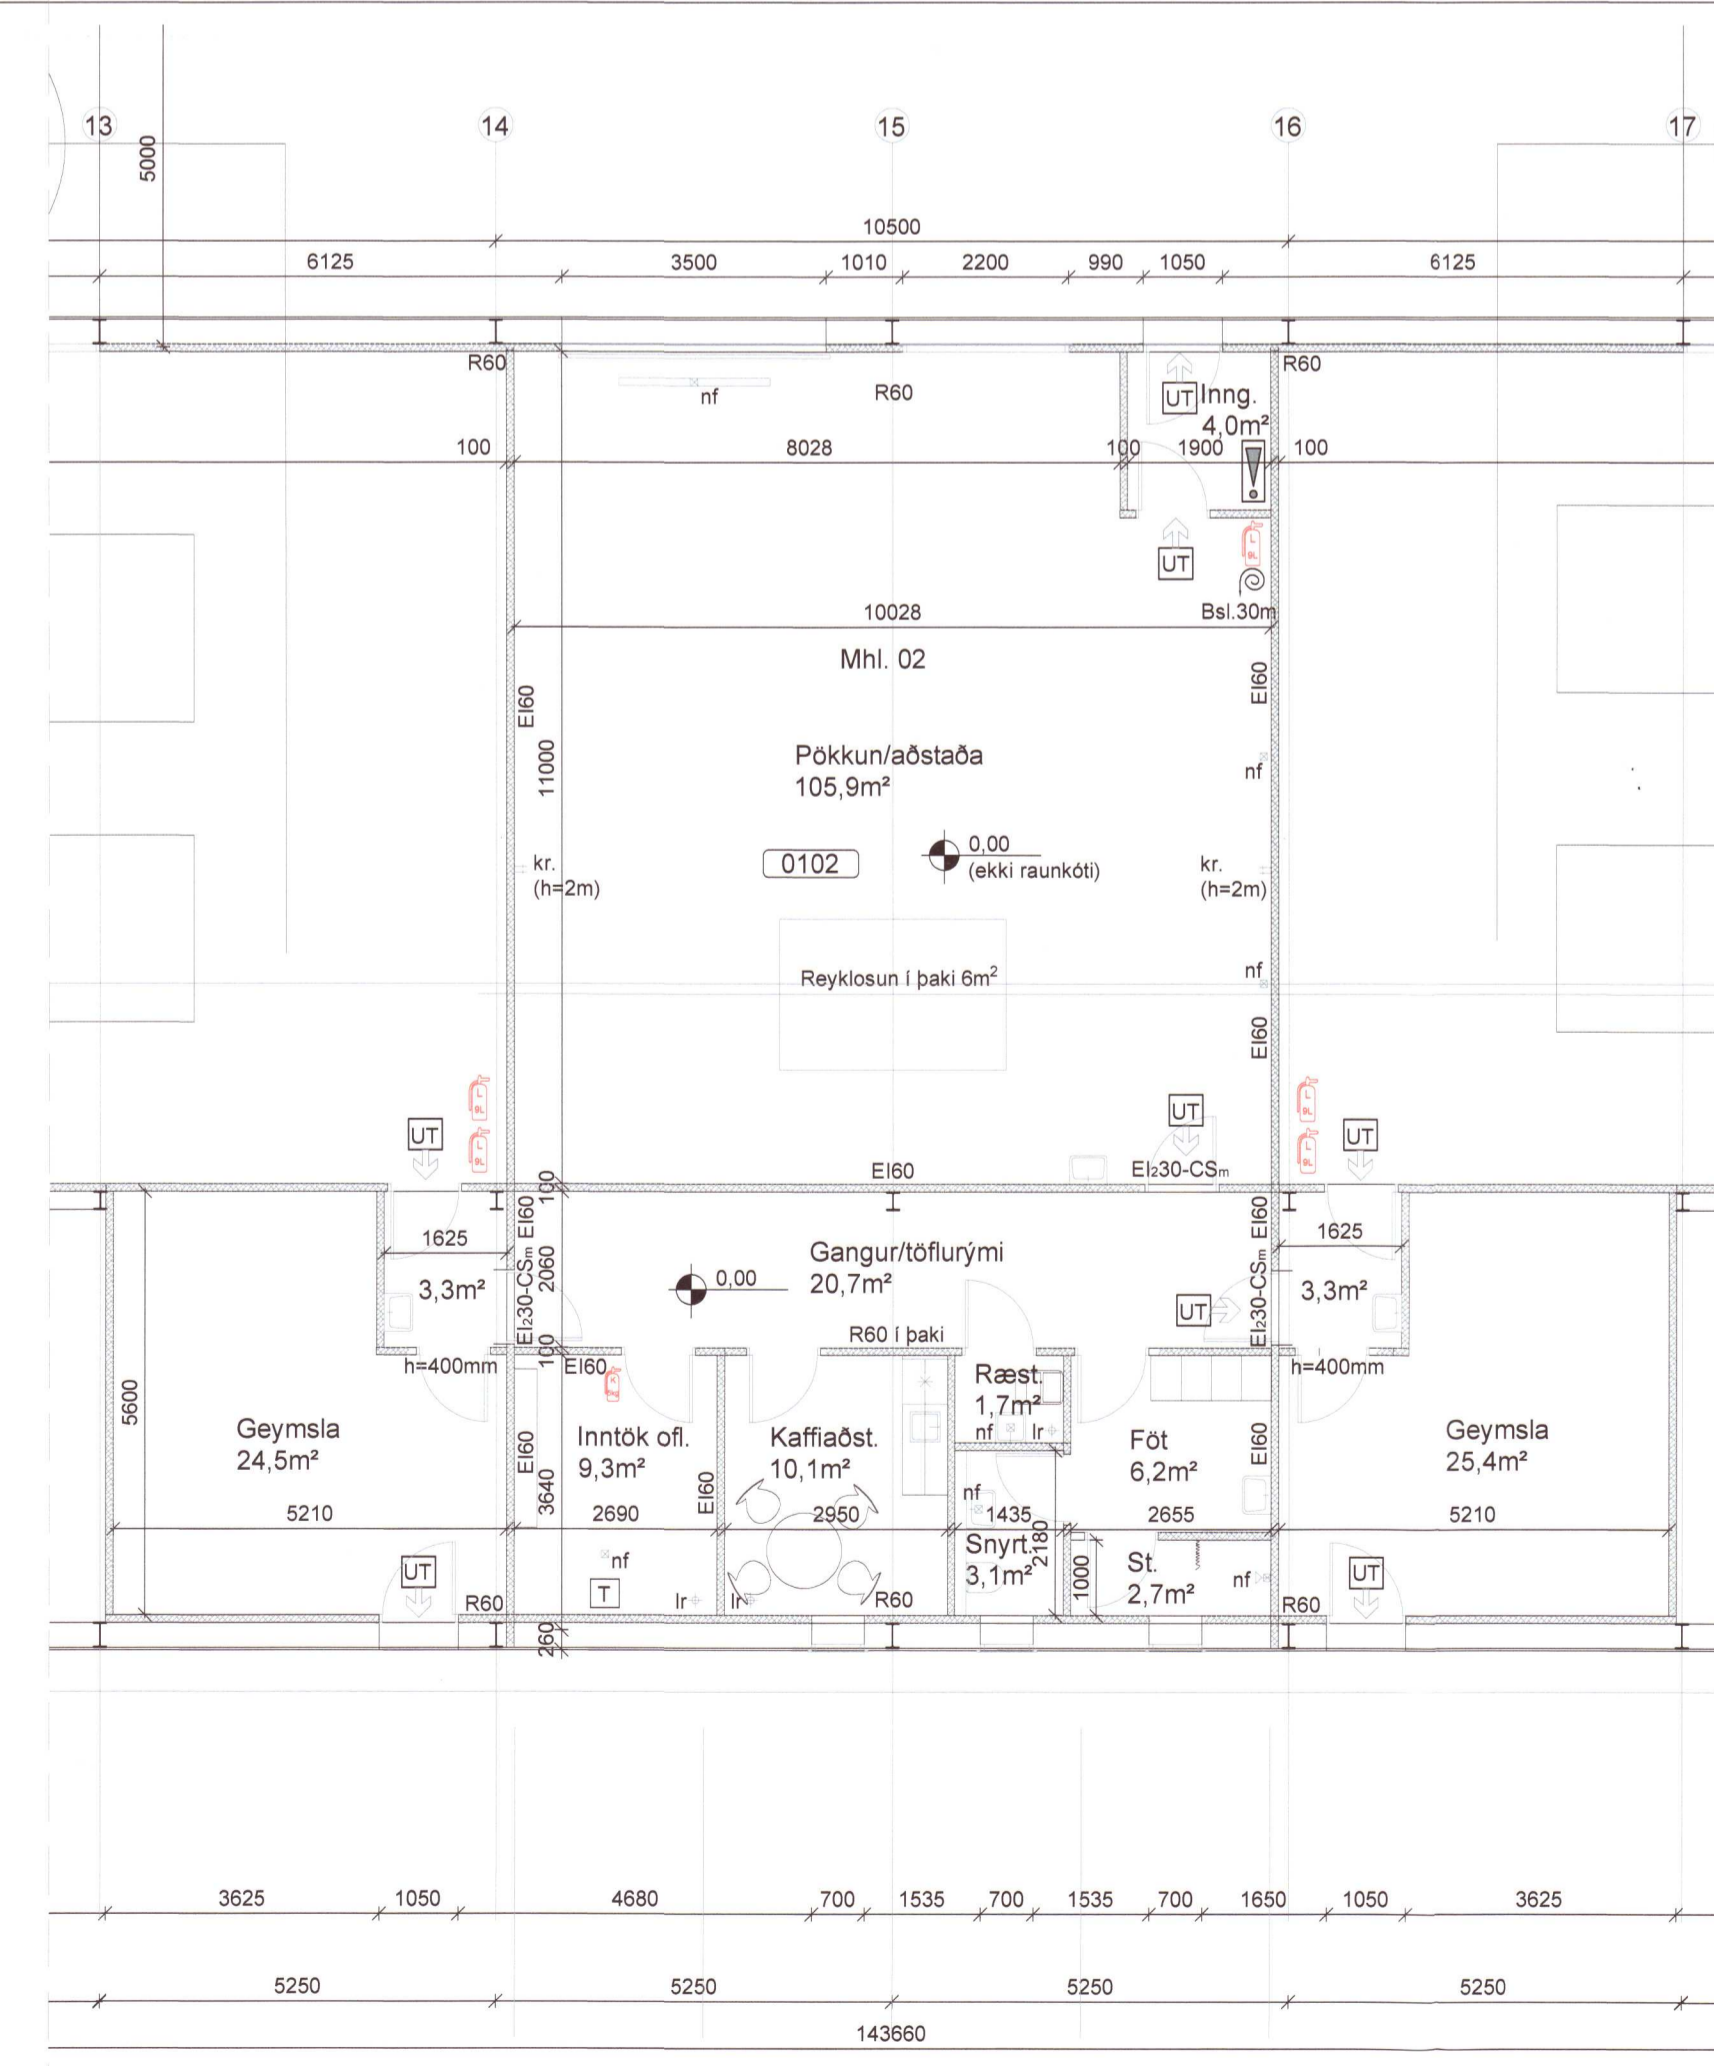


Grunnmynd - miðhluti
M 1:100

Umhverfis- og tæknisvið Uppsveita
Samþykkt
07. Júlí 2021
David Skarð
Byggingarfulltrúi

Vistað 3.8.2022 10:25:32 Úprentun 09:28:18 f.h.

ÚTG.	DAGS.	ÚTGÁFUFRILL	HANNAÐ	TEKNI.	YFRF.
B	08.06.21	Uppfært eftir teikningum húsrámlaþanda	SSI	GH	
C	14.06.21	Haugrymi ofl.	SSI	GH	
D	17.05.22	Haugrymi fjarlægð.	SSI	GH	

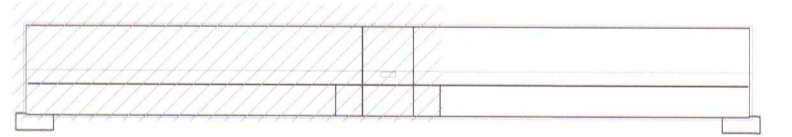

Lýkmynd



Miklholtshellir 2, Flóahreppi
803 Selfoss
Varphús
Aðaluppdráttur
Grunnmynd

20240041

TEKNI. NÚMÉR	BLADSTÆRD	HANNAÐ	EIG/SSI
4641-017	A1	TEKNAÐ:	SSI
01_0_02_04		YFRIFRARIÐ:	GH
DAGS.	MÆLIKVARDI	ÚTGÁFA	
Jan 2021	1:100	D	

Höfundur: Guðmundur Hjaltason kt. 070966-5579
Höfundarstjórn: *Guðmundur Hjaltason*