



ÚTG.	DAGS.	ÚTGÁFUERILL	HANNAÐ	TEKNI. YFIRF.
B	08.06.'21	Uppfært eftir teikningum húsrámlaöðanda	SSI	GH
C	14.06.'21	Haugrymi ofl.	SSI	GH
D	17.05.'22	Haugrymi fjarlægð.	SSI	GH

**Norðvestur hlið**  
 M 1:100

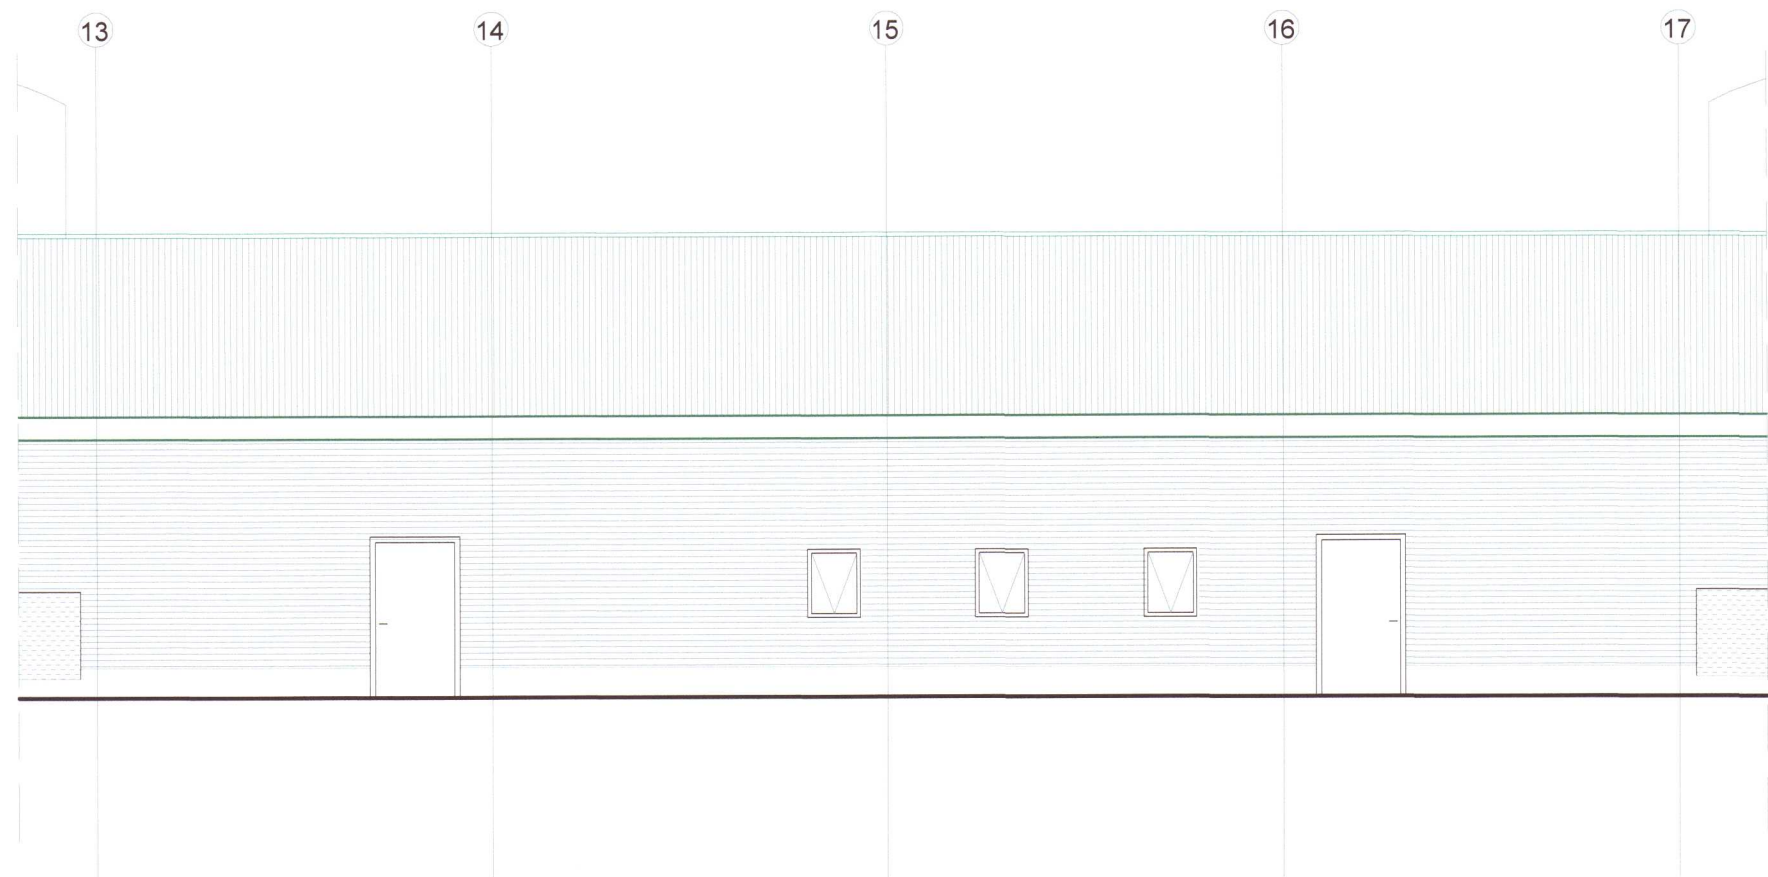

**Suðvestur hlið**  
 M 1:100

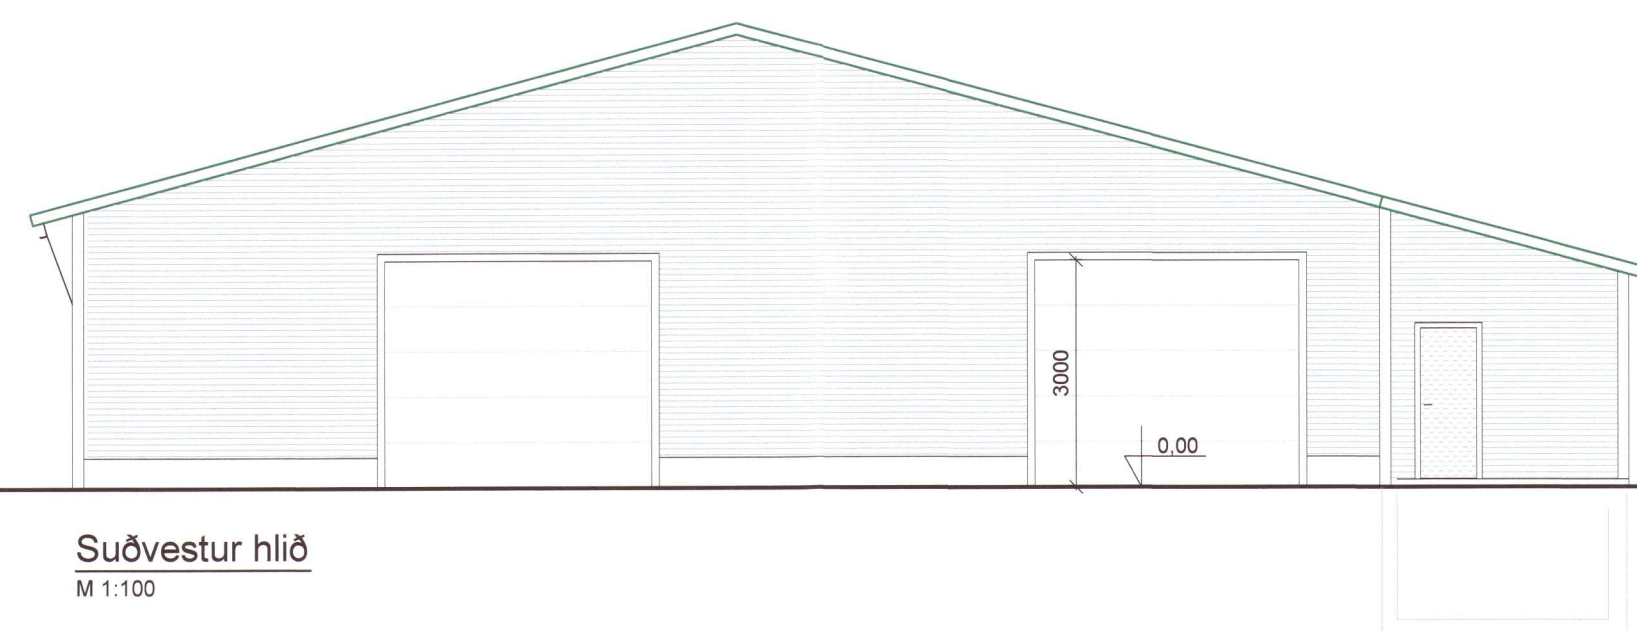

**Miklholtshellir 2, Flóahreppi**  
 803 Selfoss  
 Varphús  
 Aðaluppdráttur  
 Útlit

20240044

TEKNI. NÚMÉR	BLADSTÆRÐ	HANNAÐ	Eig/SSI
4641-017	A1	TEIKNAD:	SSI
01_0_02_02		YFIRFARID:	GH
DAGS.	MÆLIKVARÐI	ÚTGÁFA	
Jan 2021	1:100	D	

Höfundur: Guðmundur Hjaltason kt. 070966-5579  
 Hönnunarskipti: *Guðmundur Hjaltason*