



Umhverfis- og tæknisvið Uppsveita
Samþykkt
 13. nóv 2022
David Þjornsson
 Byggingarfulltrúi

Það athugið að um er að ræða samþykkt á áður gerðri framkvæmd.
 Óvissa kann því að vera um uppbyggingu og útfærslu framkvæmdar.
 Ekki er vitað um skráningu ábyrgðaraðila né verktryggingar á verklið.
 Framkvæmdin er öll á ábyrgð elganna, skr. 16. gr. mannvirkjafaga.


Sperrur, 45*225 settar ofan á eldri sperrur
 sniðskomar með halla eldra þaks og festar
 með stálplötum, negldar með kamsaum 8stk
 í hvom væng

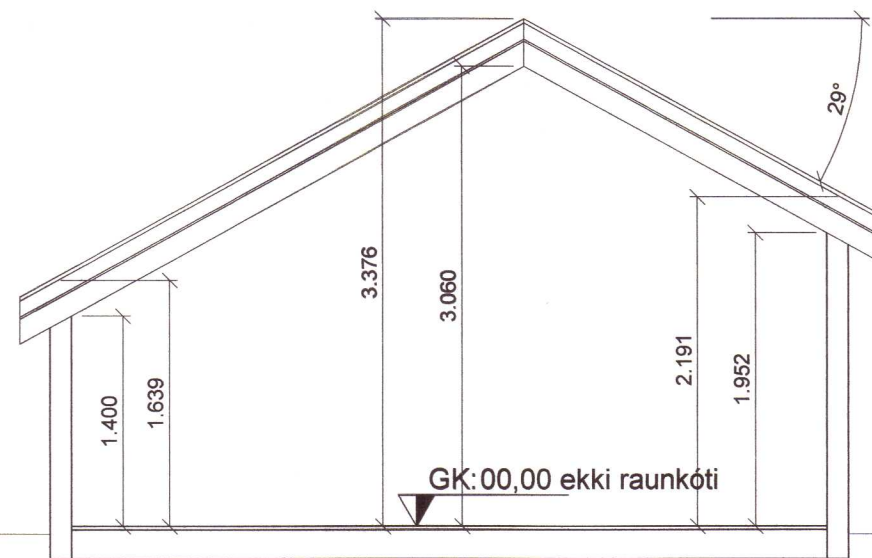


Snið A-A

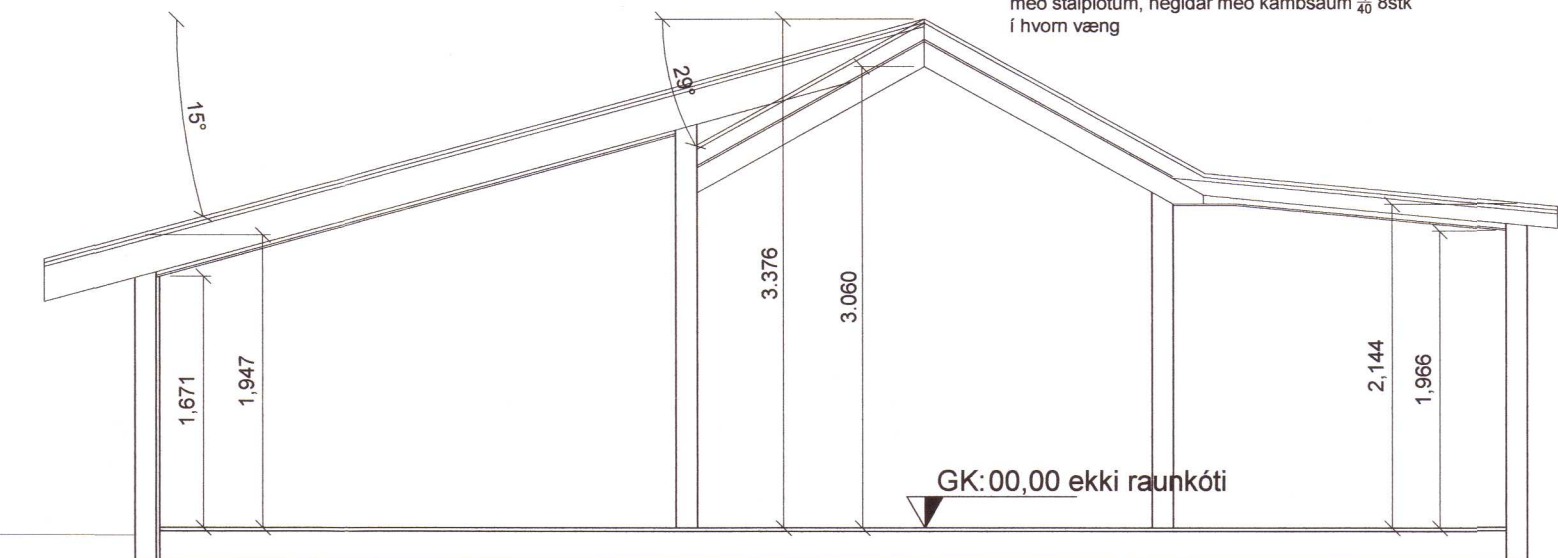

Snið B-B

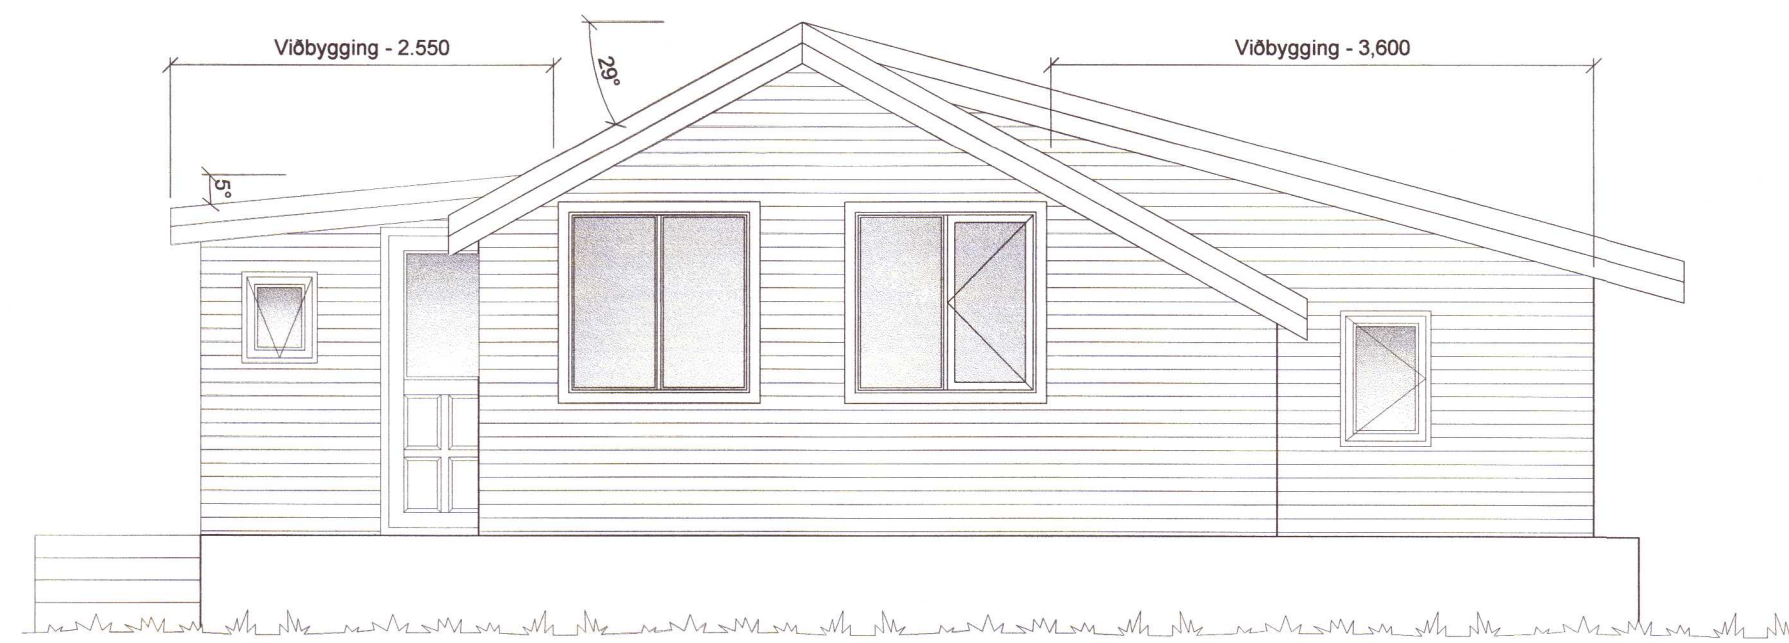


Útlit

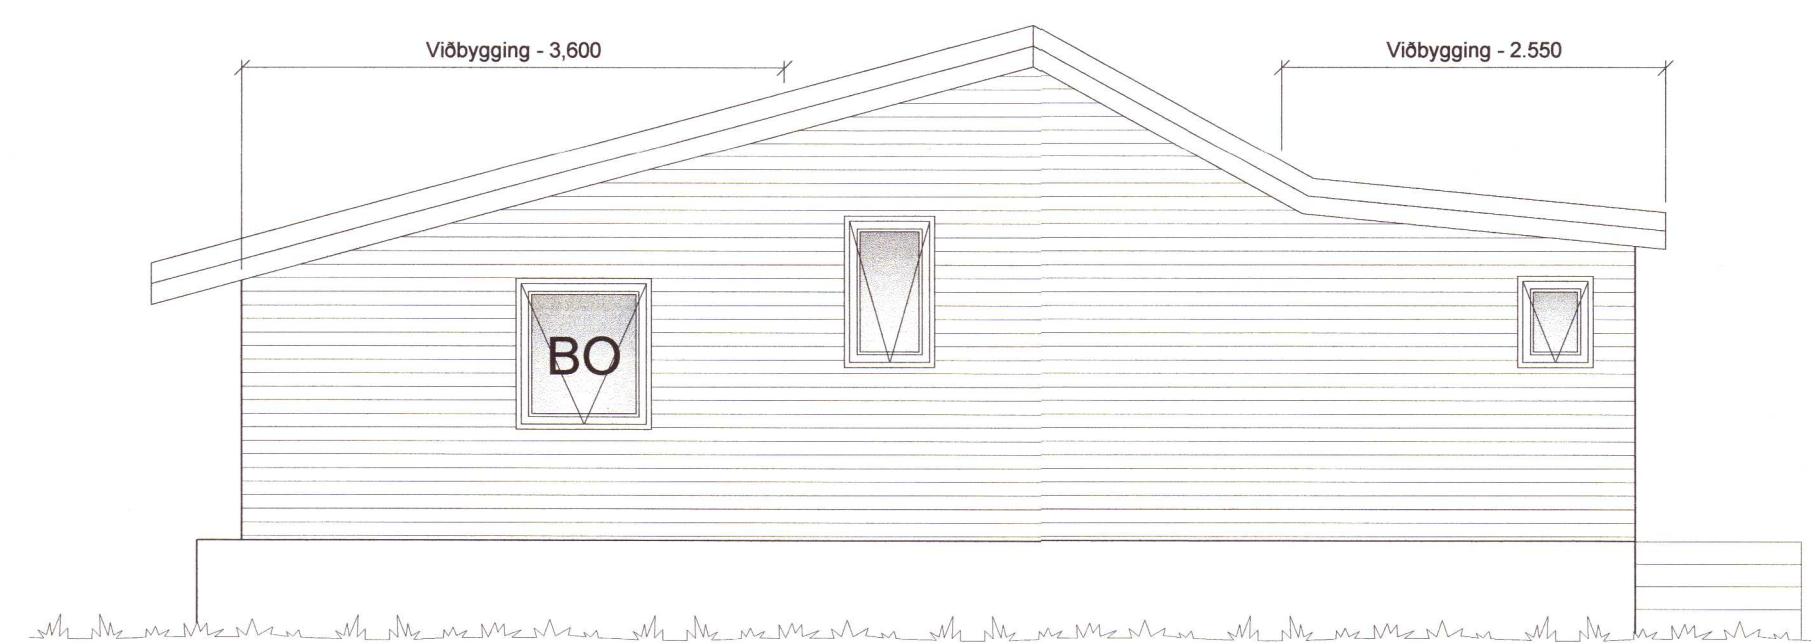

Útlit

20240049

Lambolt 5	Teikn nr:
Grímsnes	101
Aðaltekningar	Frumstærð:
Útlit og snið	A2
Dags: 09.04.2013	Mkv: 1:50
Samþ: <i>David Þjornsson</i>	Hann: AI
140181-4639	V.nr: 13 019
	Teikn: AI

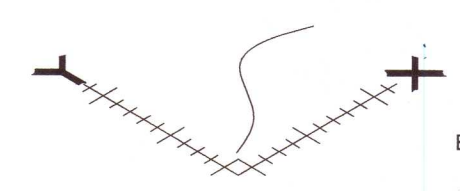

**Arnar Ingi
 Ingólfsson**

Bjarkarheiði 28, 810 Hveragerði
 S: 6634619/4611108
 amaringi@gmail.com