



A Sneiðing A-A
kvarði: 1:100

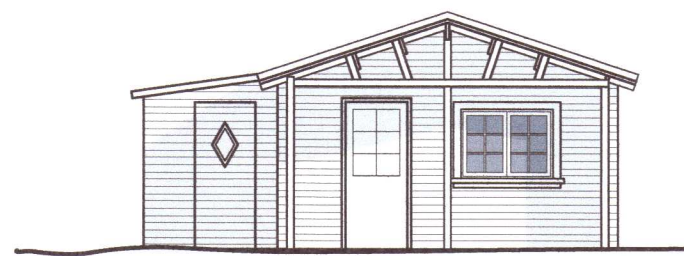

1 Útlit suðurhlíð
kvarði: 1:100

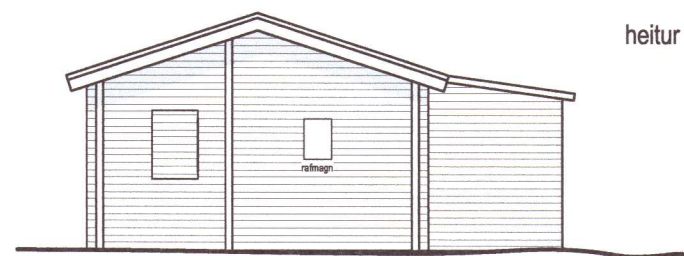

2 Útlit norðurhlíð
kvarði: 1:100


heitur pottur skal útbúinn með læsanlegu loki og barmur hans skal vera í amk. 0,4m hæð yfir göngusvæði í kring.



3 Útlit austurhlíð
kvarði: 1:100



4 Útlit vesturhlíð
kvarði: 1:100

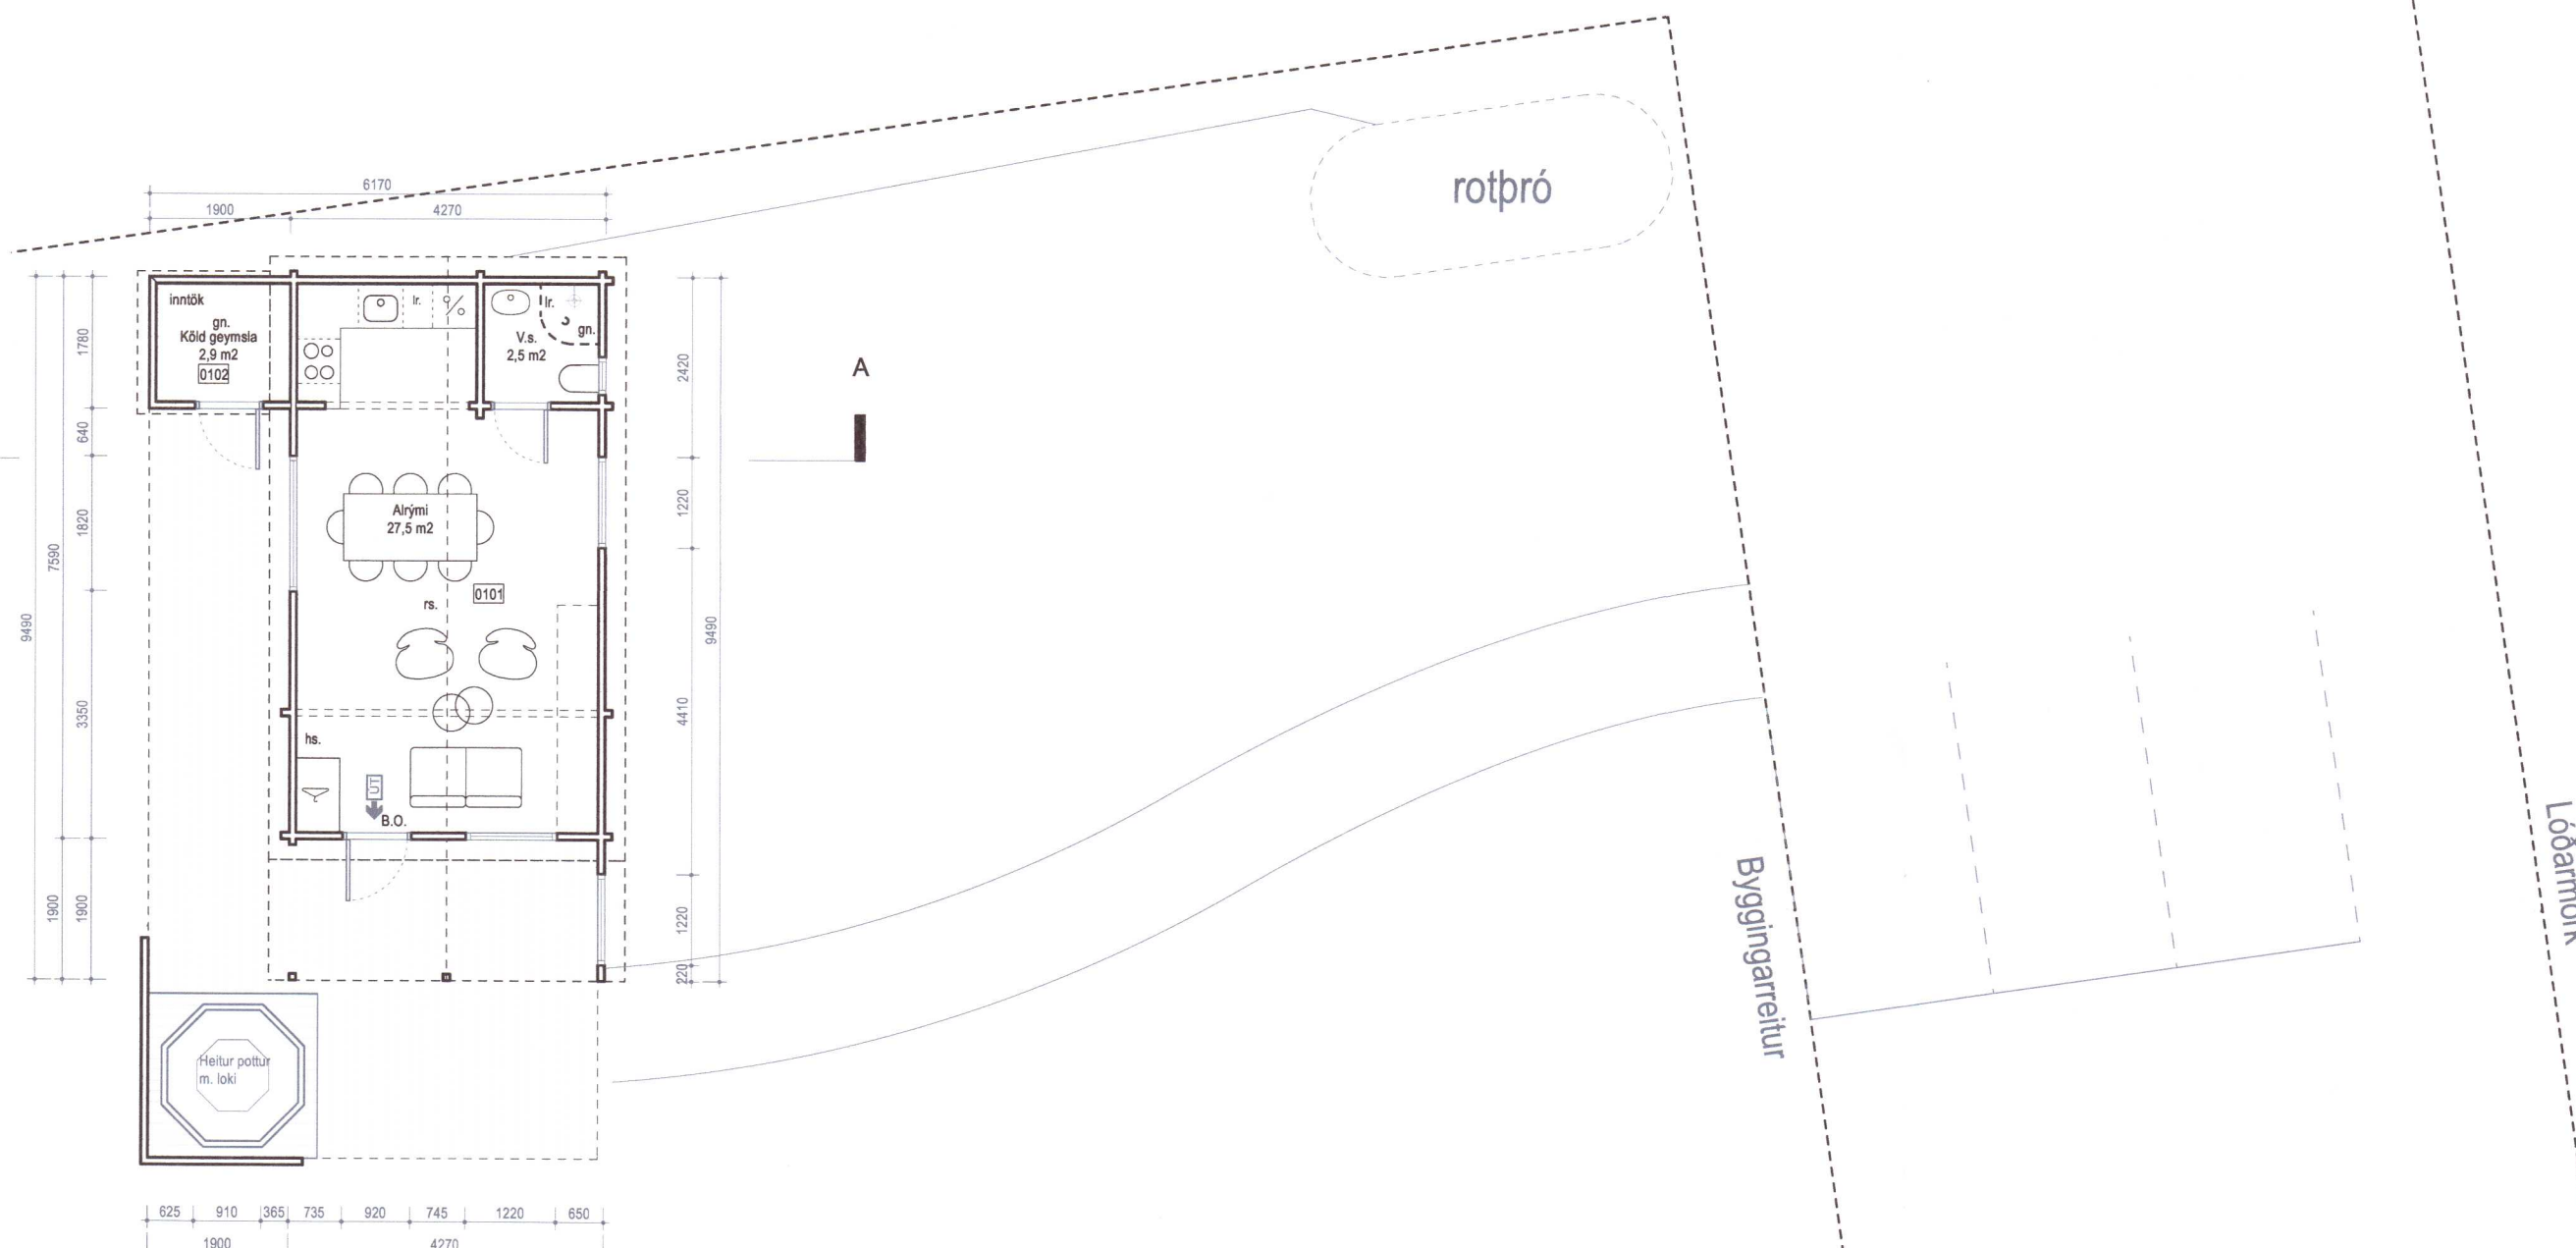

5 Grunnmynd
kvarði: 1:100

Breyting	Dagsetning	Skýring

20240005

ÖLL MÁL SKAL SANNREYNA Á VERKSTAÐ ÁÐUR EN SMÍÐI HEFST

Árni Kjartansson arkitekt FAÍ	kt: 040352-3099
Bæring Bjarnar Jónsson arkitekt FAÍ	kt: 020464-5509
Jóhannes Þórðarson arkitekt FAÍ	kt: 121057-6039
Sigrbjörn Kjartansson arkitekt	kt: 121258-2269
Sigrður Halldórssón arkitekt FAÍ	kt: 100857-2009

Stakkholt 8	
Fristundahús	
Grunnmynd & snið	Aðaluppdráttur
Breyting:	Tekn.nr.: 21.02
Útgáfud.: 18.12.2023	Msk.: 1:100
Verker:	Tekn. HDS Yfir. SK
GLÁMA · KÍM	
Arkitektar Laugavegi 164 ehf, 105 Reykjavík s: 530-8100, f: 530-8101, kt: 560 496 2739 glamakim@glamakim.is, www.glamakim.is	