



Umhverfis- og tæknisvið Úppsveita  
**Samþykkt**  
 18. nóv 2022  
*David Jónsson*  
 Byggingarfulltrúi

Það athugist að um er að ræða samþykkt á áður gerðri framkvæmd.  
 Óvissa kann því að vera um uppbyggingu og útfærslu framkvæmdar.  
 Ekki er vitað um skráningu ábyrgðaraðila né verktryggingar á verkið.  
 Framkvæmdin er öll á ábyrgð eiganda, sbr. 15. gr. mannvirkjalaga.

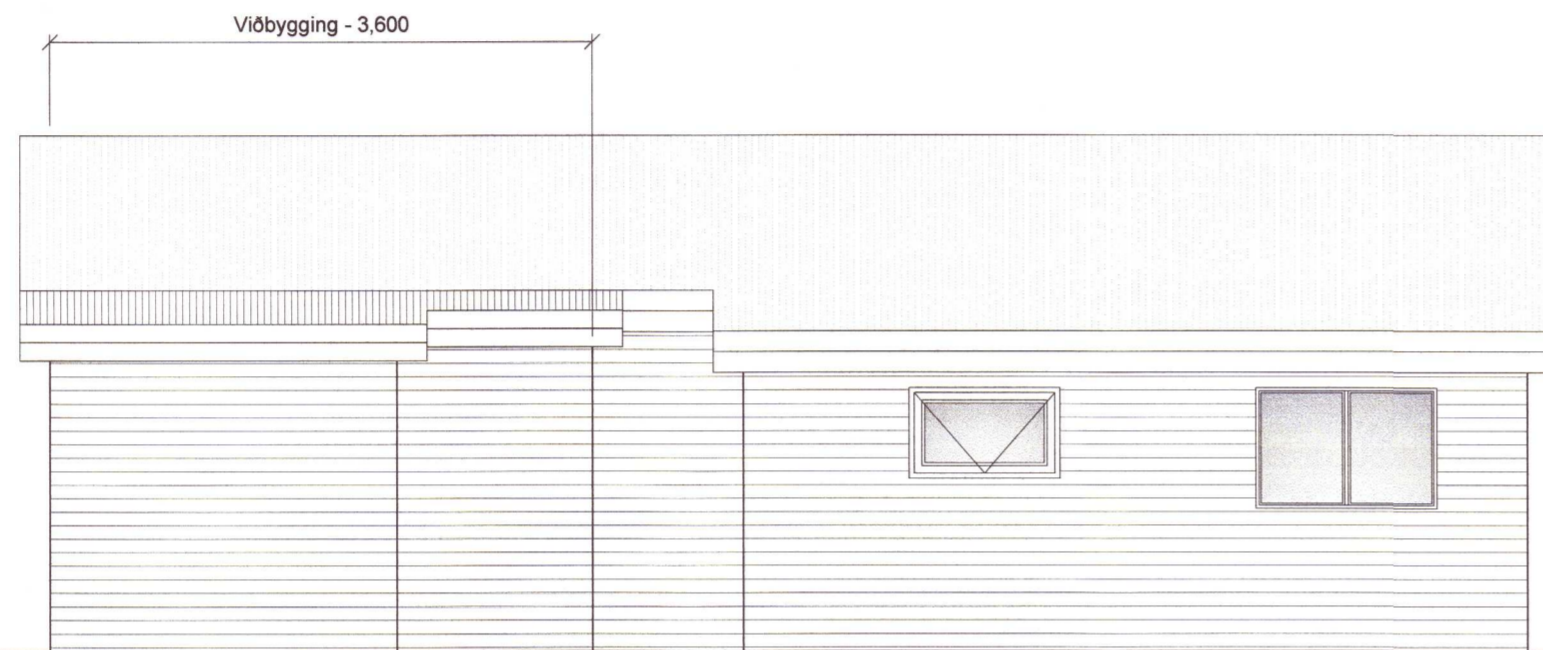


Útlit

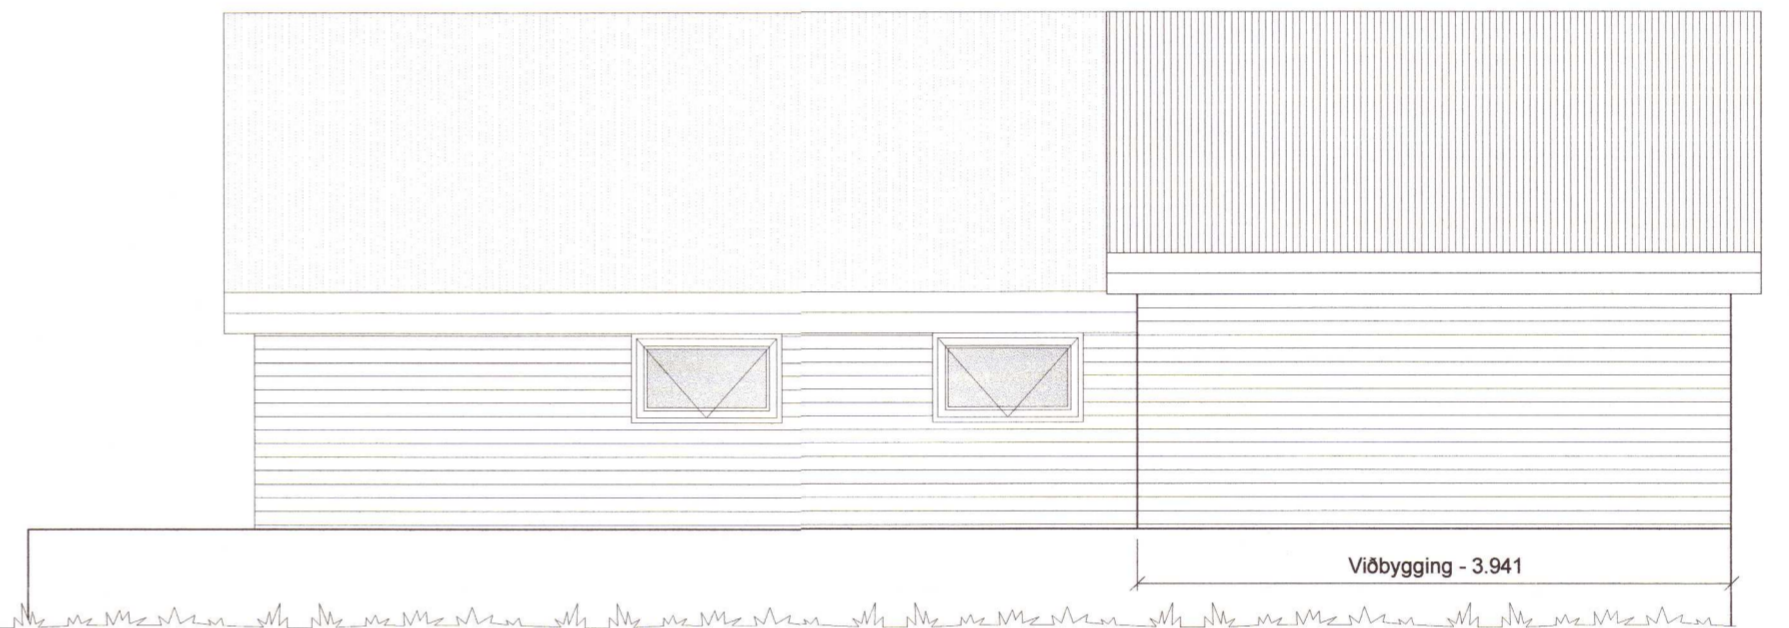

Útlit

20240050

Lambolt 5	Teikn nr:	
Grímsnes	102	
Aðalteikningar	Frumstærð:	
Útlit	A2	
Dags: 09.04.2013	Mkv: 1:50	Hann: AI
Samþ: <i>AI</i>	140181-4639	V.nr: 13 019 Teikn: AI

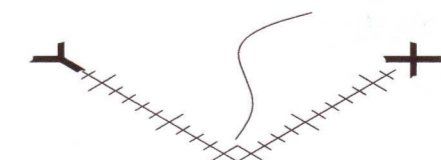

**Arnar Ingi  
Ingólfsson**

Bjarkarheiði 28, 810 Hveragerði  
 S: 6634619/4611108  
 arnaring@gmail.com