

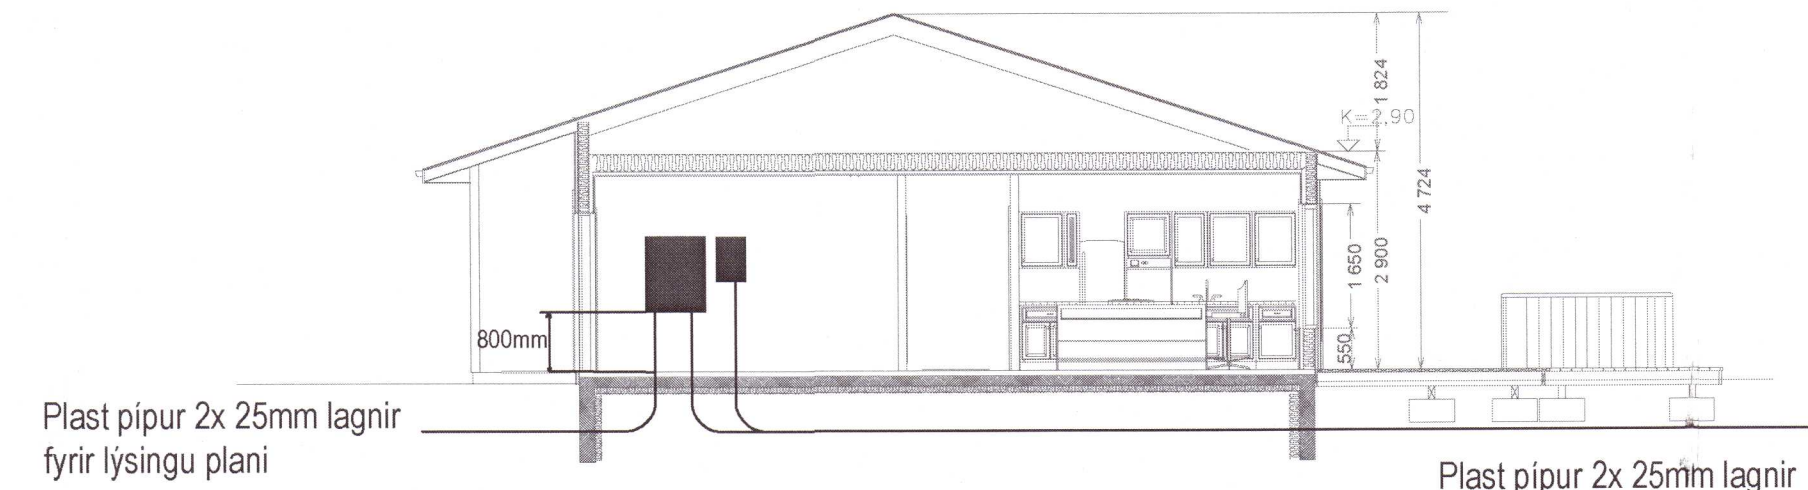


SKÝRINGAMYNDIR AF SÖKKULSKAUTI
ERU EKKI Í MÆLIKVARÐA

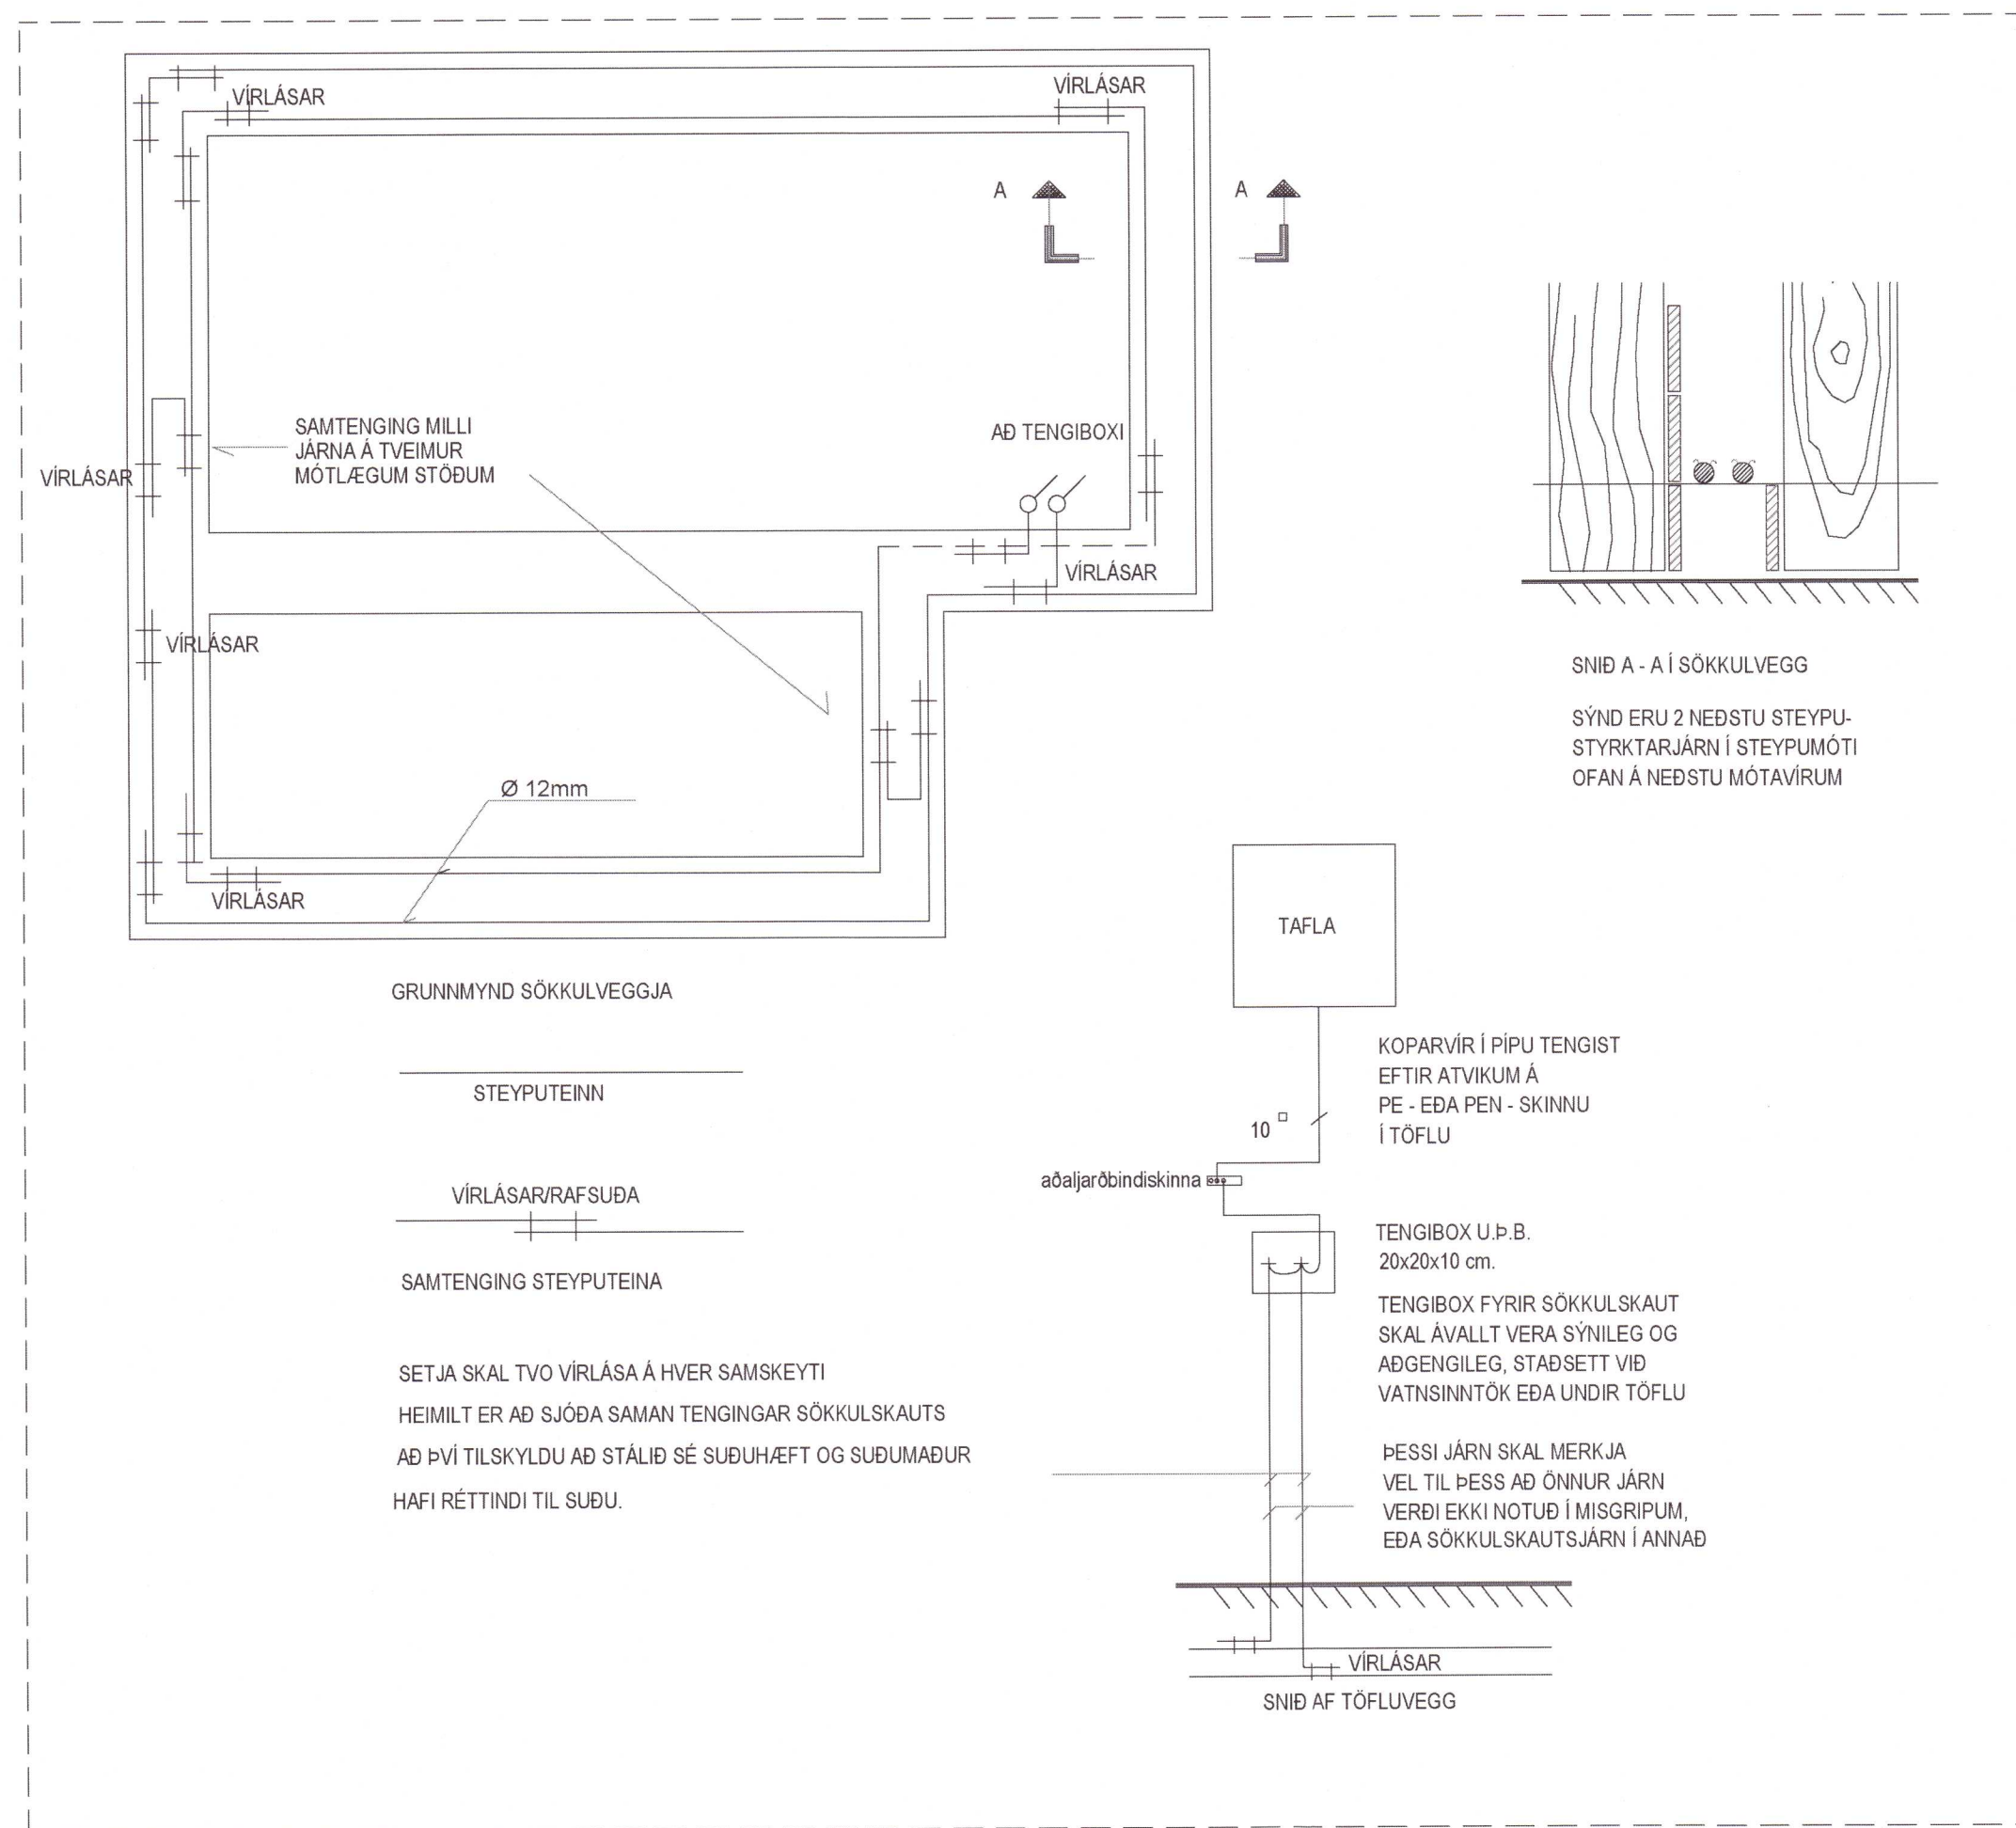

Afstöðumynd M 1:100

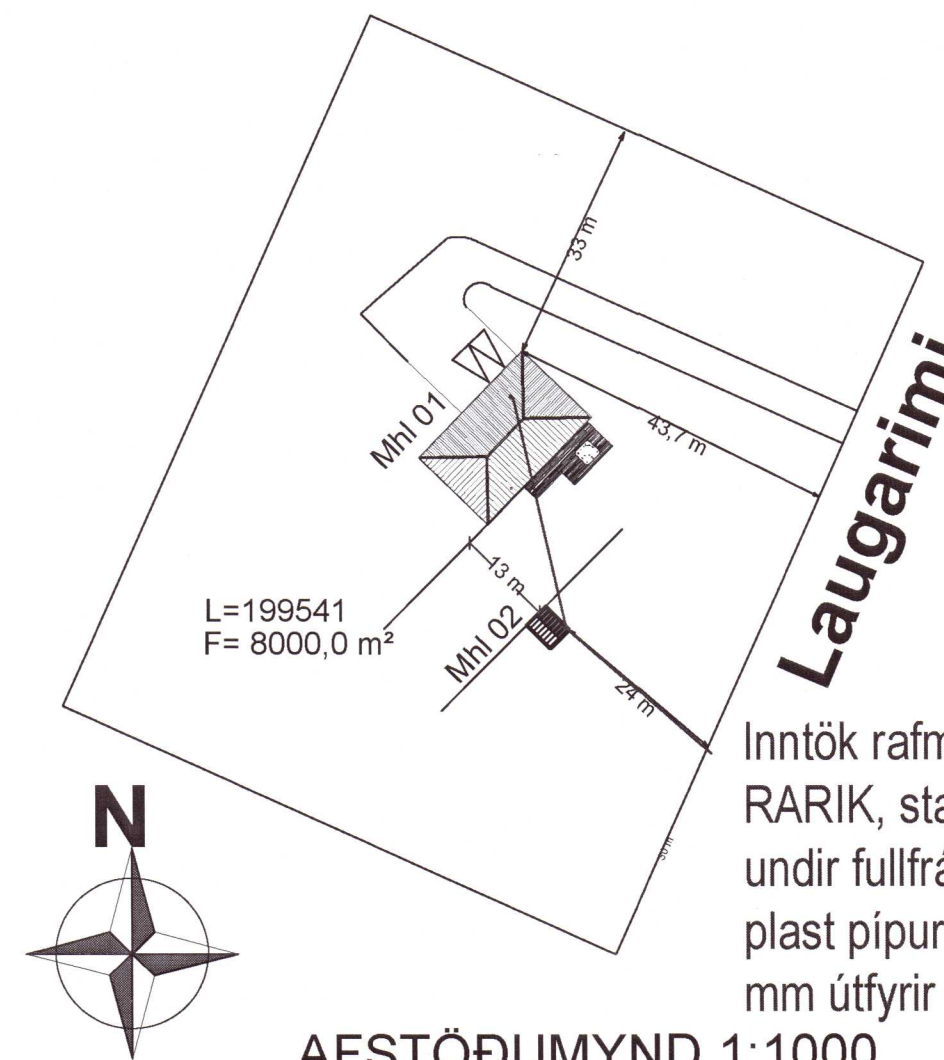

Inntök rafmagns og ljósleiðara frá RARIK, staðsetning minnst 700mm undir fullfrágegninn lóð. 2x50mm plast pípur, lagnir liggja minnst 500 mm útfyrir lóðarmörk.

Inntök rafmagns og ljósleiðara frá RARIK, staðsetning minnst 700mm undir fullfrágegninn lóð. 2x50mm plast pípur, lagnir liggja minnst 500 mm útfyrir lóðarmörk. Auk 2x 25mm lagnir fyrir garðlysingu

Byggingafrútrú

Umhverfis- og tæknisvið Uppsveita

Yfirfarið
25 JAN 2024

Stefán Þ. Ingólfsson

Aðalhönnuður, Stefán Þ. Ingólfsson

Almennar skýringar

Öll mál eru í millimetrum (mm)

Öll mál eru frá fullfrágengnu gólfi og í miðja dós eða úr miðri dós í miðja dós eða í fullfrágenginn vegg

Samræma skal öll mál við arkitekta og lagnateikningar. Sömuleiðis skal samræma staðsetningu tengla í eldhúsi við innréttingateikningar.

Þar sem pípur eru lagðar hlið við hlið í loftum eða veggjum skal hafa minnst 3cm bil á milli röra, þannig að steypa geti auðveldlega runnið niður á milli.

Almennt skulu pípur fyrir Láspennu vera 16mm nema annað sé tekið fram á einlínuteikningu, pípur fyrir smáspennu skulu vera 20mm.

Tenglar skulu almennt vera í hæð 200 frá fullfrágengnu gólfi nema að annað sé tekið fram í teikningu, að undaskildum tenglum í Eldhúsi sem skulu vera eins og hér segir nema að annað sé tekið fram á teikningu.

Eldhús tenglar, Hæð tengla yfir vinnuborði skulu vera 1100mm. Tenglar fyrir ofn skal vera í hæð 1100mm og Örbylgjuofn 1700mm. Tenglar fyrir háf skulu vera í 1800mm.

Tengidós fyrir helluborð skal vera í hæð 600mm. Tenglar fyrir uppvottavél skal vera í hæð 600mm.

Smáspenna, tenglar skulu vera í hæð 200mm og dyrasímar skulu vera í hæð 1600mm og útistöð í h 1100mm. Hitastillar skulu vera í hæð 1500mm

Tenglar í bílskúr skulu vera í hæð 1100mm.

Útljós á vegg skulu vera í hæð 1700mm frá fullfrágenginni lóð. Ljós í baðherbergjum yfir speglum skulu vera í hæð 1800mm.

Í bílskúr skal setja tengikassa TS1.1 fyrir gólfhitastýringu í samræði við lagnir að gólfhita. Stærð ákvarðast af búnaði.

20240156

M.V.M.
MANNVIRKJAMEISTARINN RHF
Yfirfarið 9/12 2023 JTB
Hönnuður Stefán Þ. Ingólfsson 010251-4359

Verkefni Laugarími 25 Grímsnes og grafningshreppi 805 Selfoss	
Lýsing Rafloagn Sníð, afstöðumynd og skýringar Lág- og smáspenna Skýringar	
Dags 2. október 2023	Kvarði 1/100 1/500 Blað A1
Hönnuður GV	Teiknað JEJ
Blað 1 af 4	Verknúmer 2310-477
Gunnar Viggoðsson kt: 010564-3449 Lögjullur rafiagnahönnuður Suðurlási 28 110 Reykjavík Sími : 822-2855 e-mail : gvigo@simnet.is Undirskrift:	