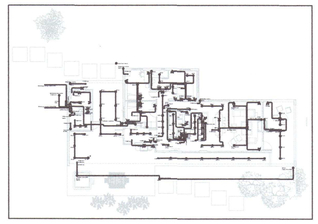

Umhverfis- og tæknisvið Uppsveita
Yfirfarið
02 FEB 2024
Byggingarfulltrúi

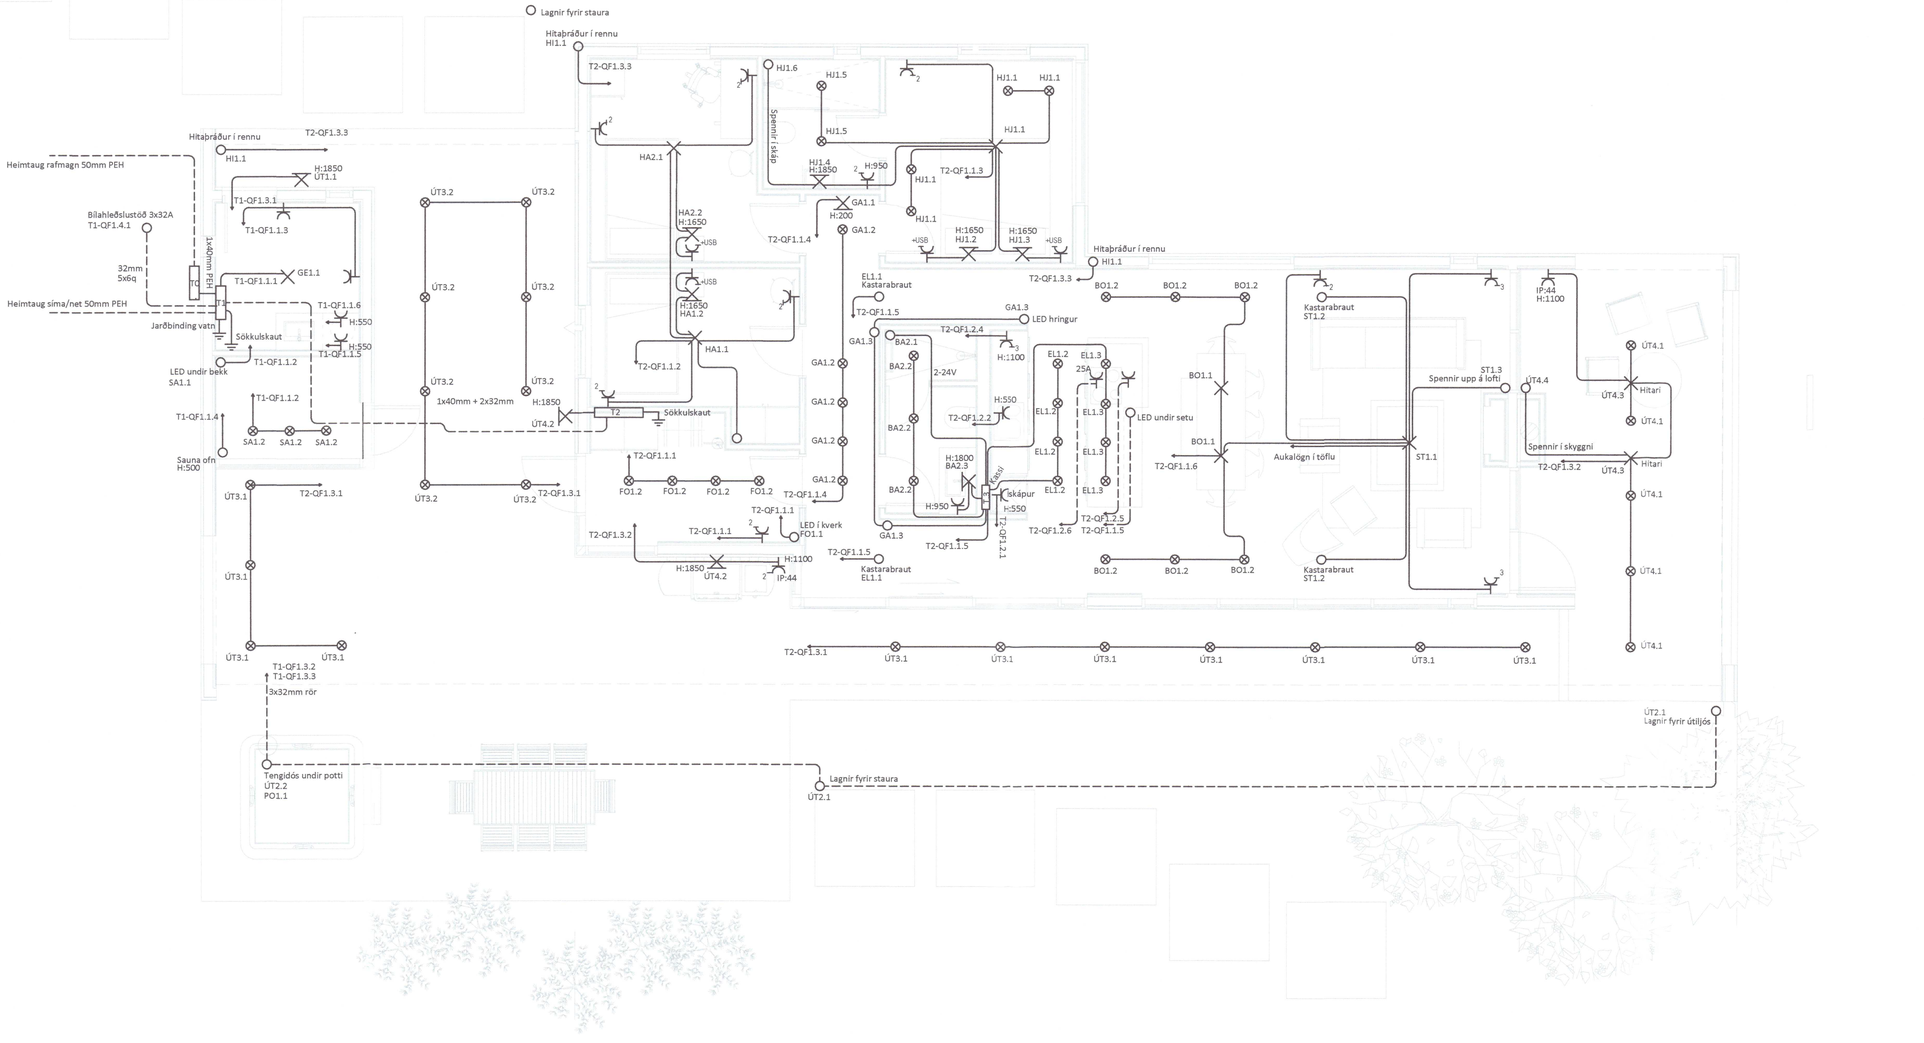

0 1000 2000 3000 4000 5000
M 1:50 mm

Hönnunarstjóri: Sigurður Halldórsson

ÚTG.	DAGS.	ÚTGÁFUFERILL	HANNAÐ TEIKN. YFIRF.
—	—	—	—
—	—	—	—
—	—	—	—
—	—	—	—
—	—	—	—
—	—	—	—
—	—	—	—
—	—	—	—
—	—	—	—

Arnar Bjarnason
RAFLAGNATEIKNINGAR
Raflagnateikningar og hönnun
Kt: 251191-2639
Sími: 846-7203
Rafteikningar@gmail.com

Sumarhús

Tunguholt 1
801 Bláskógabyggð

Rafkerfi
Lágspenna

20240063

HANNAÐ:	TEIKNAÐ:	YFIRFARIÐ:
Arnar Bjarnason	Arnar Bjarnason	Bjarki Gylfason
DAGS. ÚTG:	MÆLIKVARÐI:	BLAÐSTÆRÐ:
—	1:50	A1
VERKNÚMER:	TEIKNINGANÚMER:	ÚTG:
23-13	01_16_01	A

Dagsetning aðaluppdráttar: 1/18-12-2018

Hönnuður: Bjarki Gylfason kt:140888-2309/ Raunafl ehf kt:5201170400

C:\Users\Notandi\Dropbox\Gæðakerfi\112 Raflagnateikningar\Verkefnamöppur\2021\21-13 (Tunguholt 1)\05-Teikningar\Tunguhals Lágspenna.dwg