T2 Forstofu

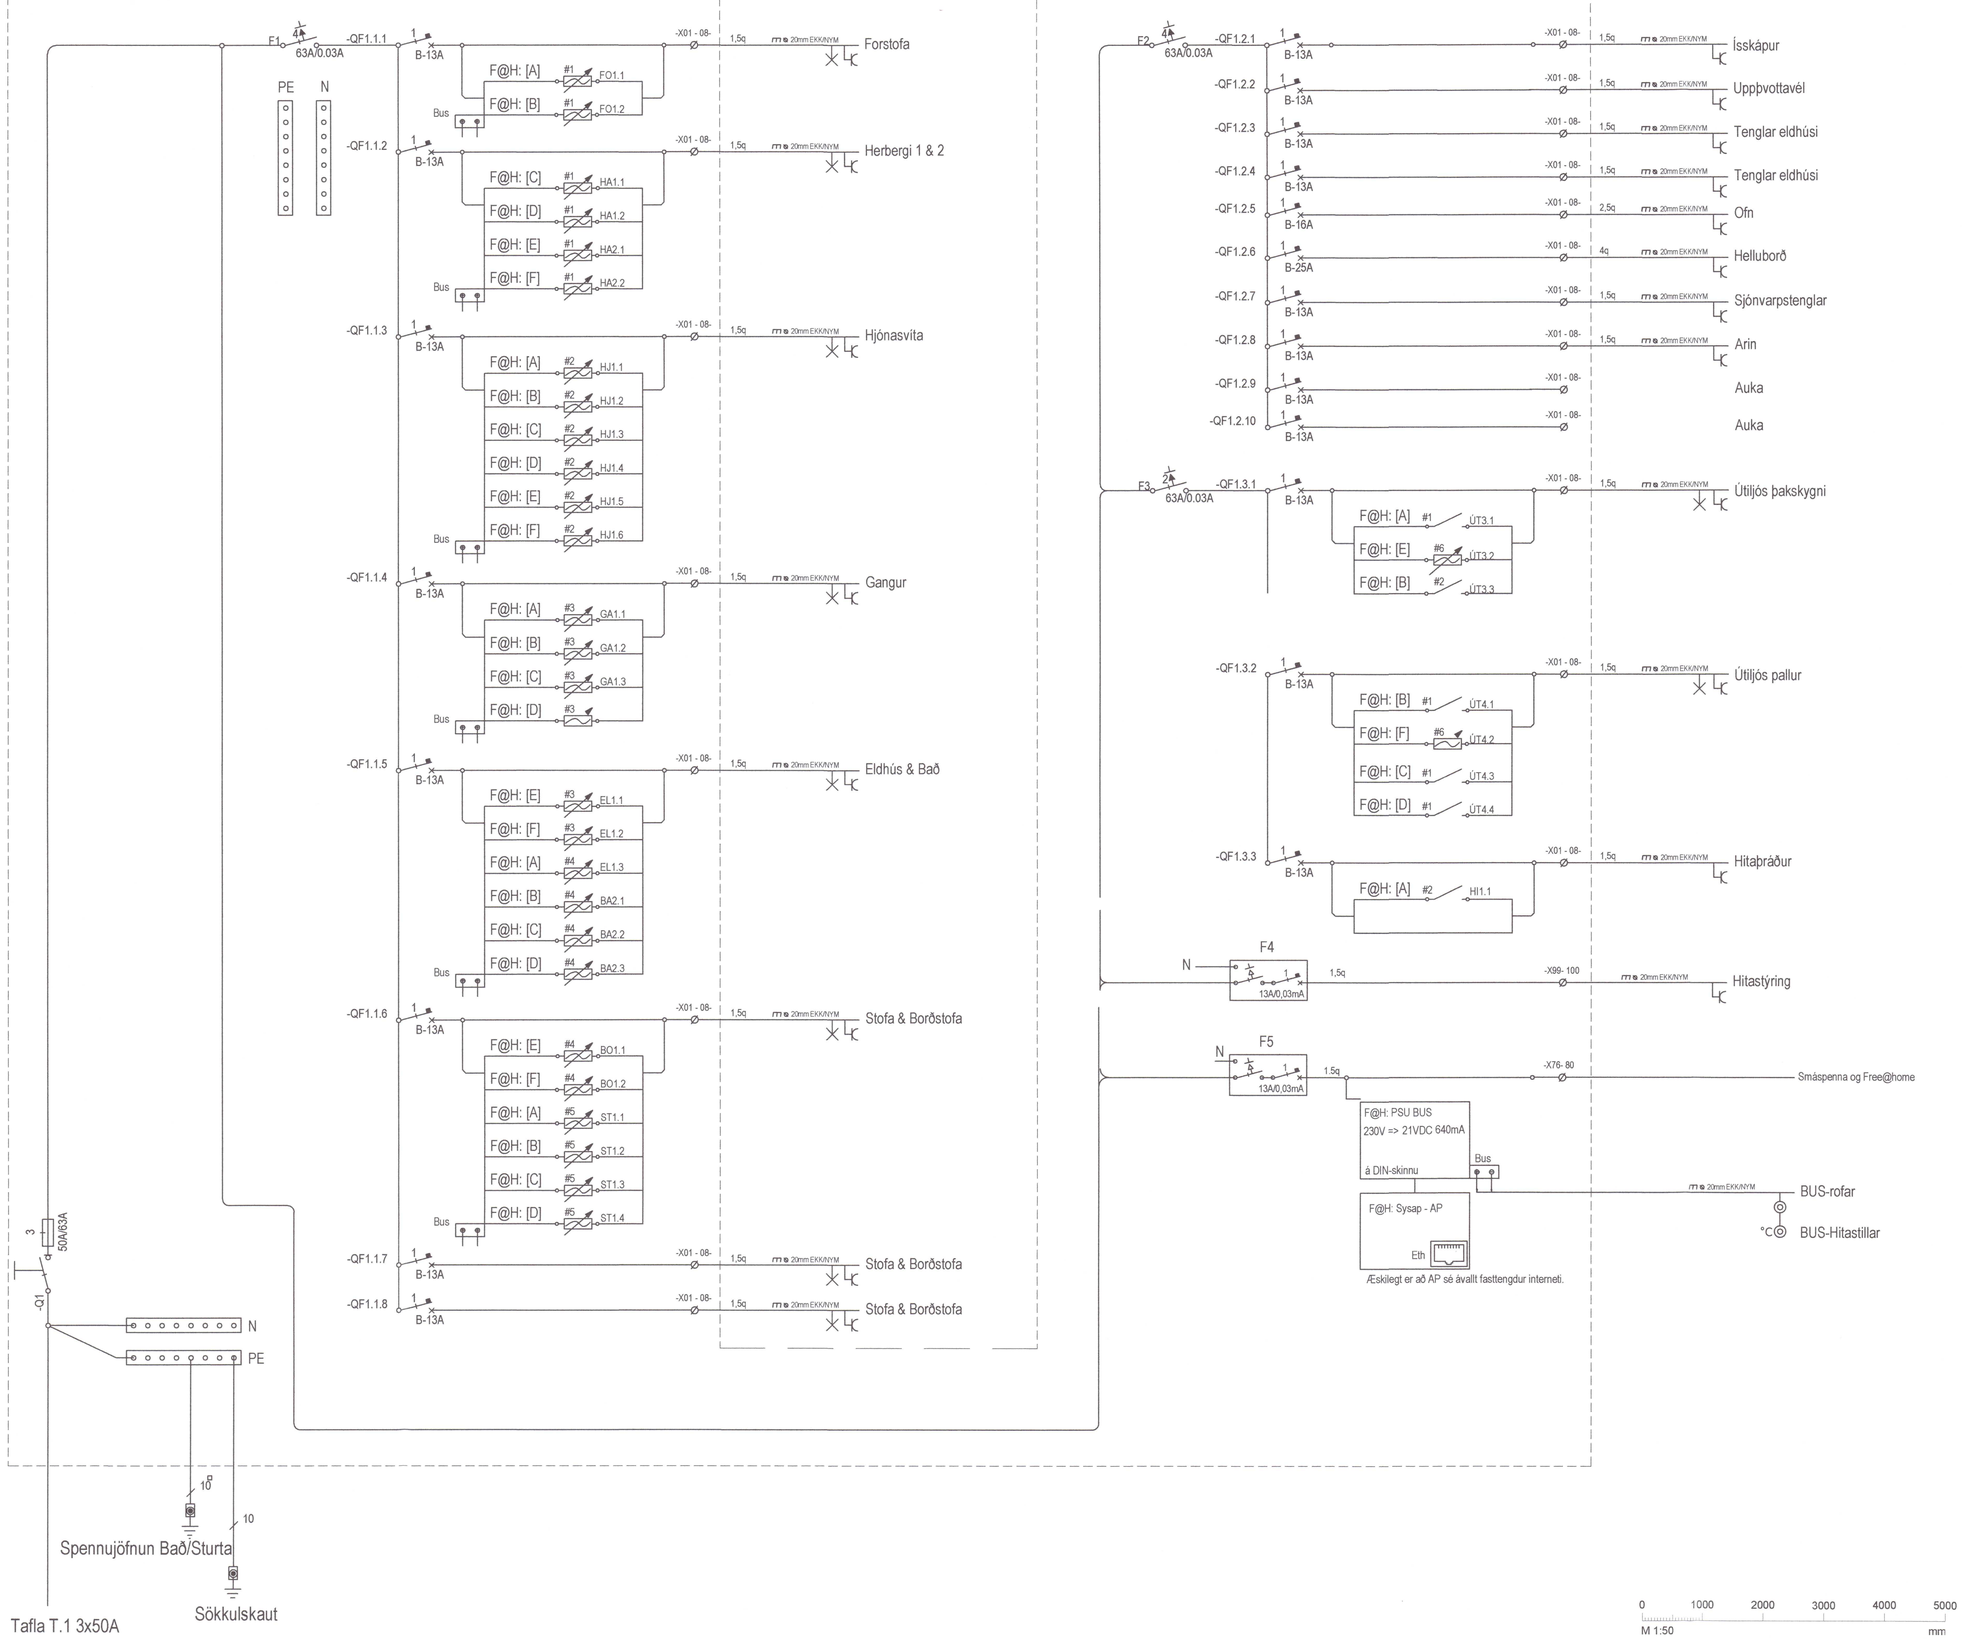

0 1000 2000 3000 4000 5000 mm

M 1:50

Umhverfis- og tæknisvið Uppsveita
Yfirfarið
02 FEB 2024
Byggingarfulltrúi

Hönnunarstjóri: Sigurður Halldórsson

ÚTG.	DAGS.	ÚTGÁFUFERILL	HANNAÐ	TEIKN.	YFIRF.
—	—	—			—
—	—	—			—
—	—	—			—
—	—	—			—
—	—	—			—
—	—	—			—
—	—	—			—
—	—	—			—
—	—	—			—
—	—	—			—

Arnar Bjarnason
RAFLAGNATEIKNINGAR
Raflagnateikningar og hönnun
Kt: 251191-2639
Sími: 846-7203
Rafteikningar@gmail.com

Sumarhús

Tunguholt 1
801 Bláskógabyggð

20240067

Rafkerfi
Einlínumynd
T.2

HANNAÐ:	TEIKNAÐ:	YFIRFARIÐ:
Arnar Bjarnason	Arnar Bjarnason	Bjarki Gylfason
DAGS. ÚTG:	MÆLIKVARÐI:	BLAÐSTÆRÐ:
—	XX	A1
VERKNÚMER:	TEIKNINGANÚMER:	ÚTG:
23-13	XX_11_03	A

Dagsetning aðaluppdráttar: 1/18-12-2018

Hönnuður: Bjarki Gylfason kt:140888-2309/ Raunafl ehf kt:5201170400

C:\Users\Notandi\Dropbox\Gaddaðerfi\112 Raflagnateikningar\Verkefnamöppur\202121-13 (Tunguholt 1)\05-Teikningar\Tunguholts Einlínumynd.dwg