
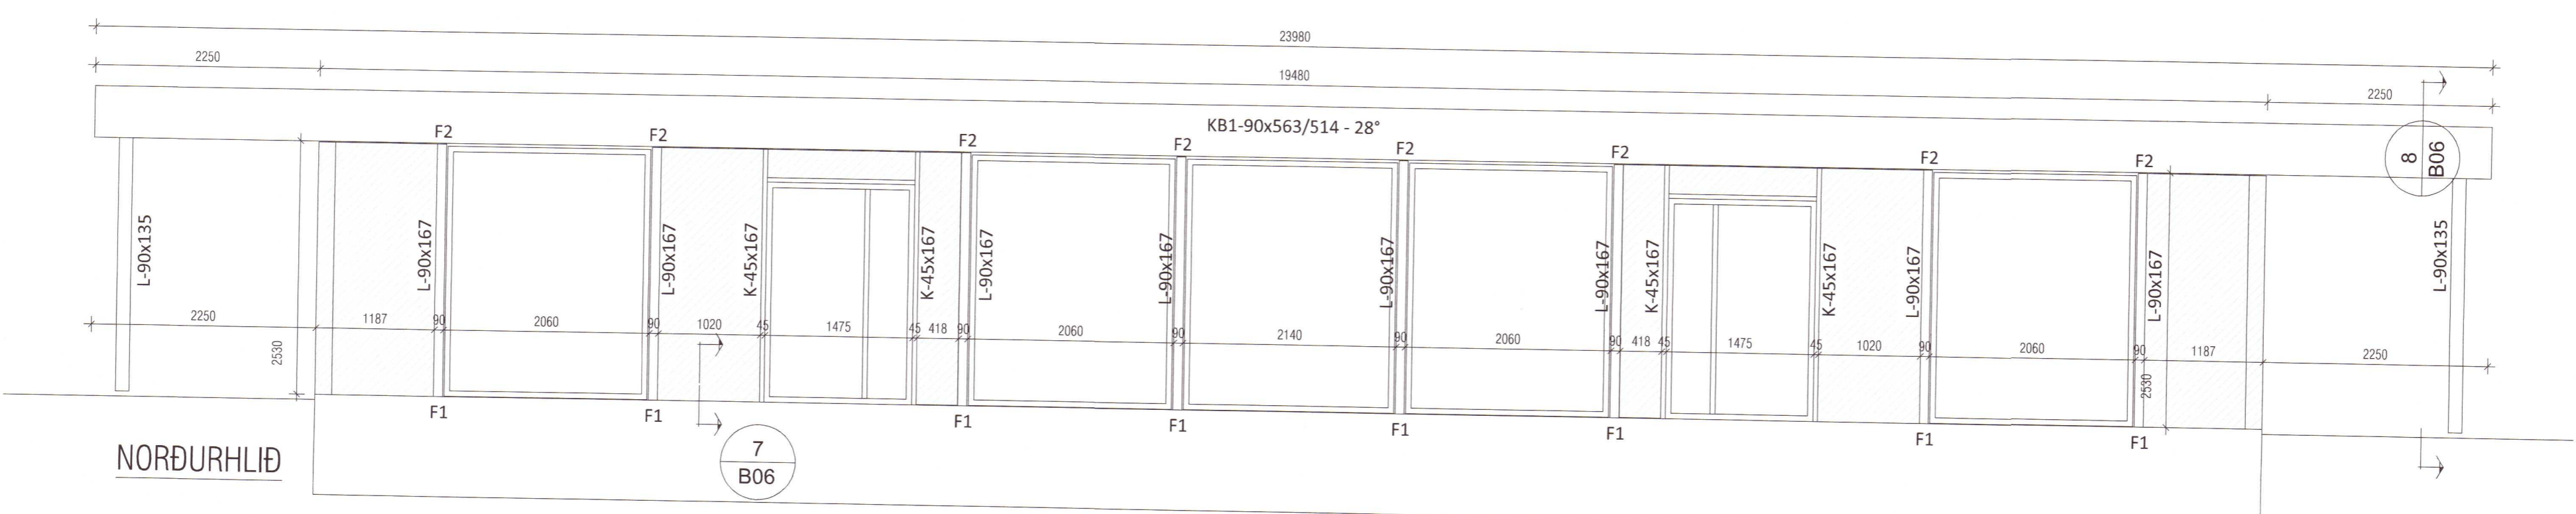


Umhverfis- og tæknisvið Uppsveita
 Yfirfarið
 06 FEB 2024
 Byggingarfulltrúi

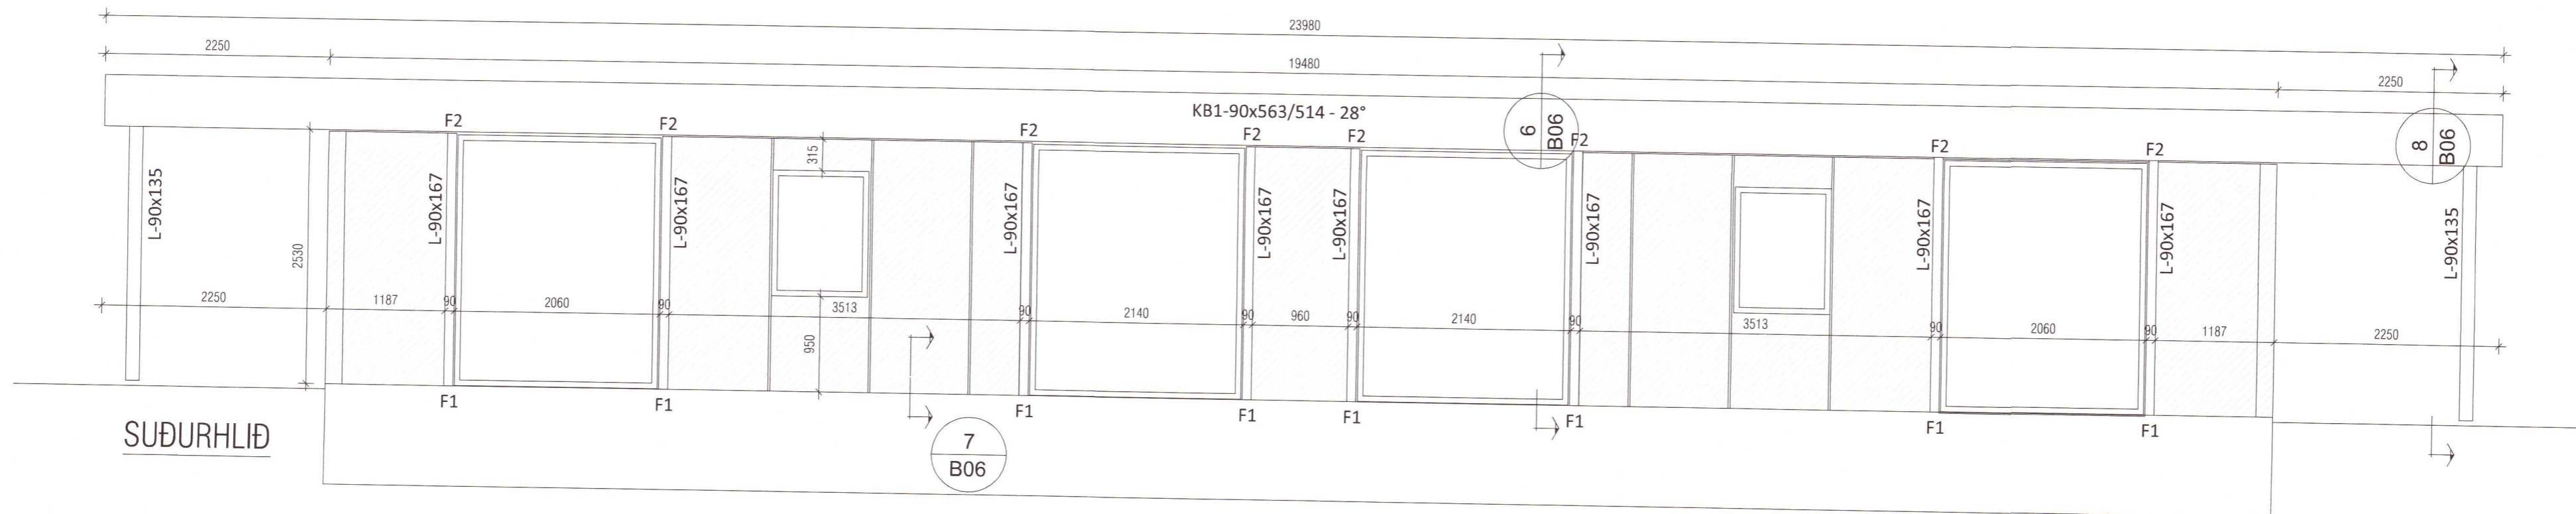

Merkir að veggur sé klæddur með SF-167 steinullarsamloku einingu

- F1: Vinkill 100x200x50.
Festing í stein 2x múrboltar M12x120
Festing í límtréssúlu, kamb. $\frac{4}{40}$ 15 stk.+2 franskar M12x80
- F2: BMF gataplata 80x500
Negling, kamb. $\frac{4}{40}$ 2x 25 stk. pr plötu

20240071

Helgi Kjartansson Byggingartæknifræðingur Hvammur 1b - 845 Flúðir kt. 030270-5419 - s: 617-5377 netf: helgikjartansson@gmail.com				Verkhelti Einholt 3 Bláskógabyggð Einbýli - Burðarvirki Yleiningar og límré Ásýnd langhliða
Dags. 01.08.2022	Teikn. Nr. B-03	Mkv. 1:50	Skrá .dwg	Aðalhönnuður
Breyting dags eðli breytingar				Safnmynd

Helgi Kjartansson