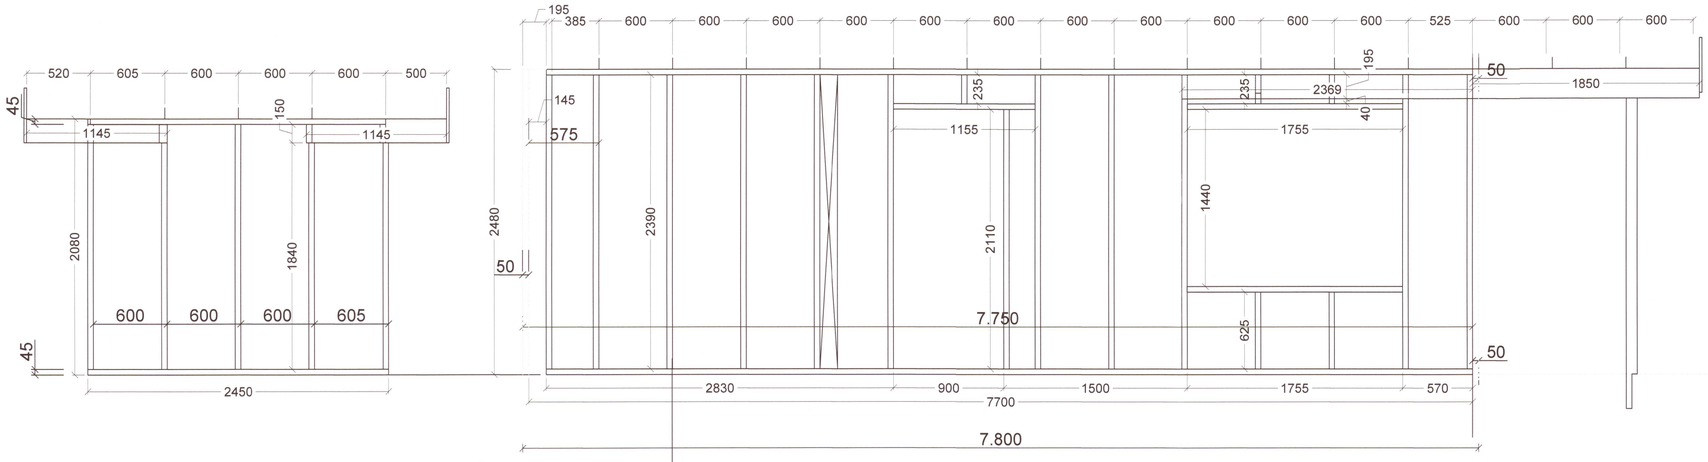

ÚTVEGGJAGRINDUR VESTUR 1:50

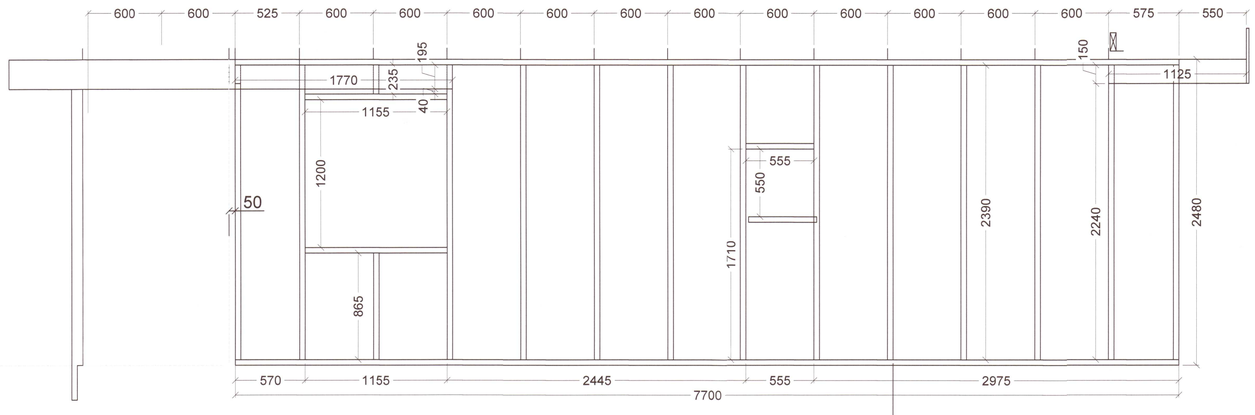

ÚTVEGGJAGRINDUR AUSTUR 1:50

Umhverfis- og tæknisvið Uppsveita
Yfirfarið
25 MAR 2024
Fk. Byggingarfulltrúi

UNDIRRITUN SAMRÆMINGARHÖNNUÐAR

TILVÍSUN

ÚTG DAGS SKÝRINGAR TEIK HANN RÝNT SAMÞ

tpz teiknistofa
Kirkjuvegi 23 900
Vestmannaeyjum
Sími 481-2711
tpz@teiknistofa.is
www.teiknistofa.is

ÚTG. DAGS	HANNAÐ	MÆLIKVARÐI
07.02.2024	PZ	1:25 (A1)
YFIRFARIÐ	TEIKNAÐ	1:50 (A3)
BB	TÞ	

SAMÞYKKT:

ÖLDUBYGGÐ 33
SVÍNAVATNI, 805 - SELFOSS
BURÐARVIRKI
ÚTVEGGJAGRINDUR- LANGHLIÐAR

VERKFANG 2328 TEIKNING 202

©Öll afnot og afritun teikningar, að hluta eða í heild er háð skriflegu leyfi höfunda

S:\verkefni\A-VERK\23\2328 Öldubyggð 33\600_teikn\610-tpz\DWG\VINNUGOGN\2328 öldubyggð 33.dwg