

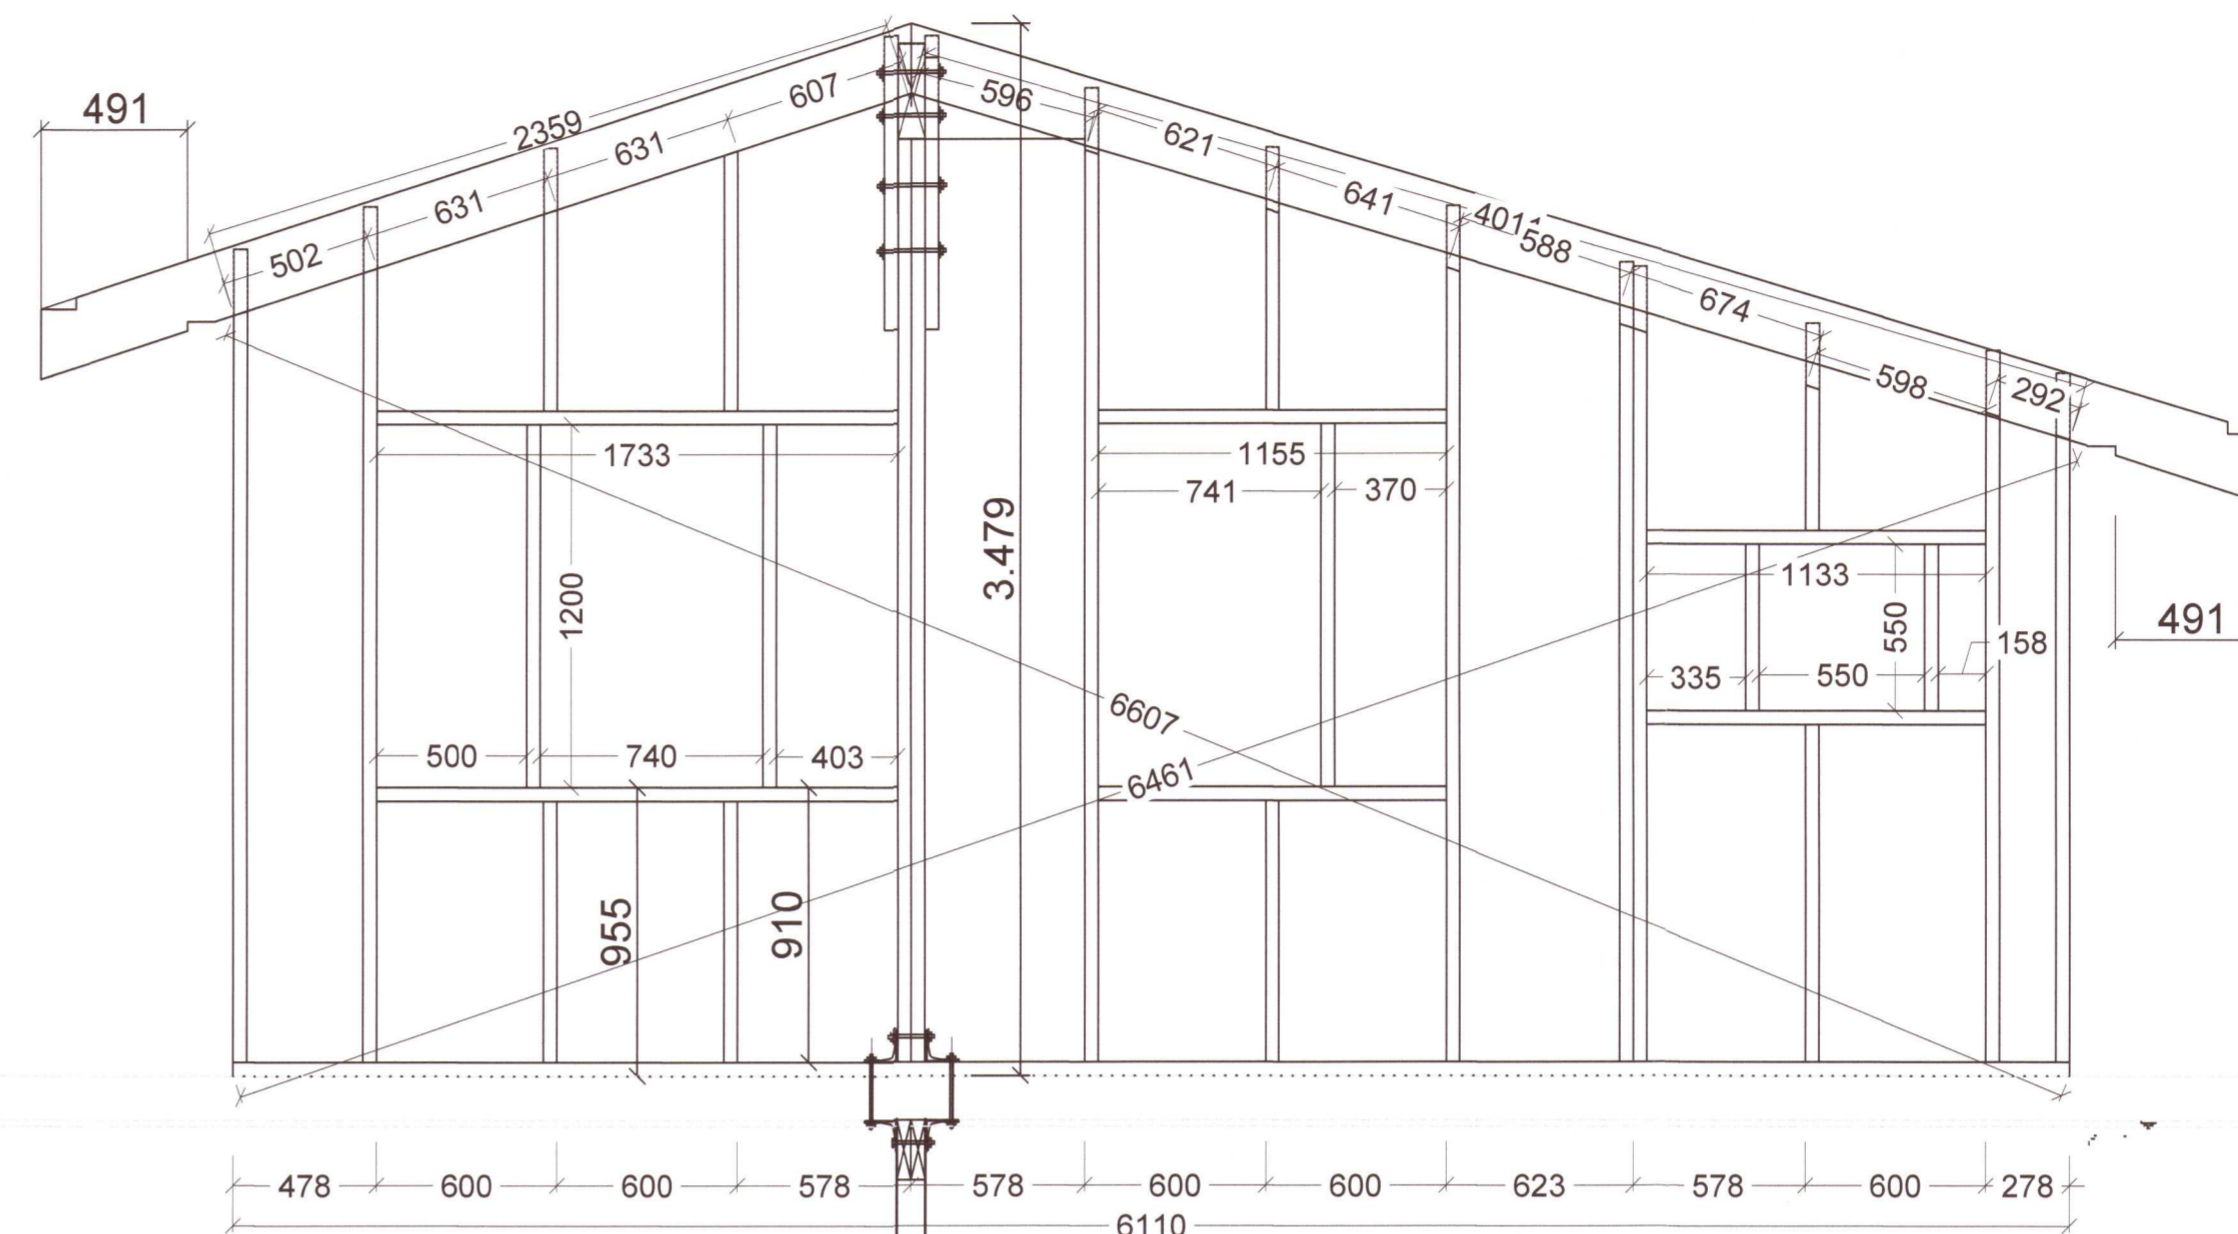


ÚTVEGGJAGRINDUR SUÐUR 1:25

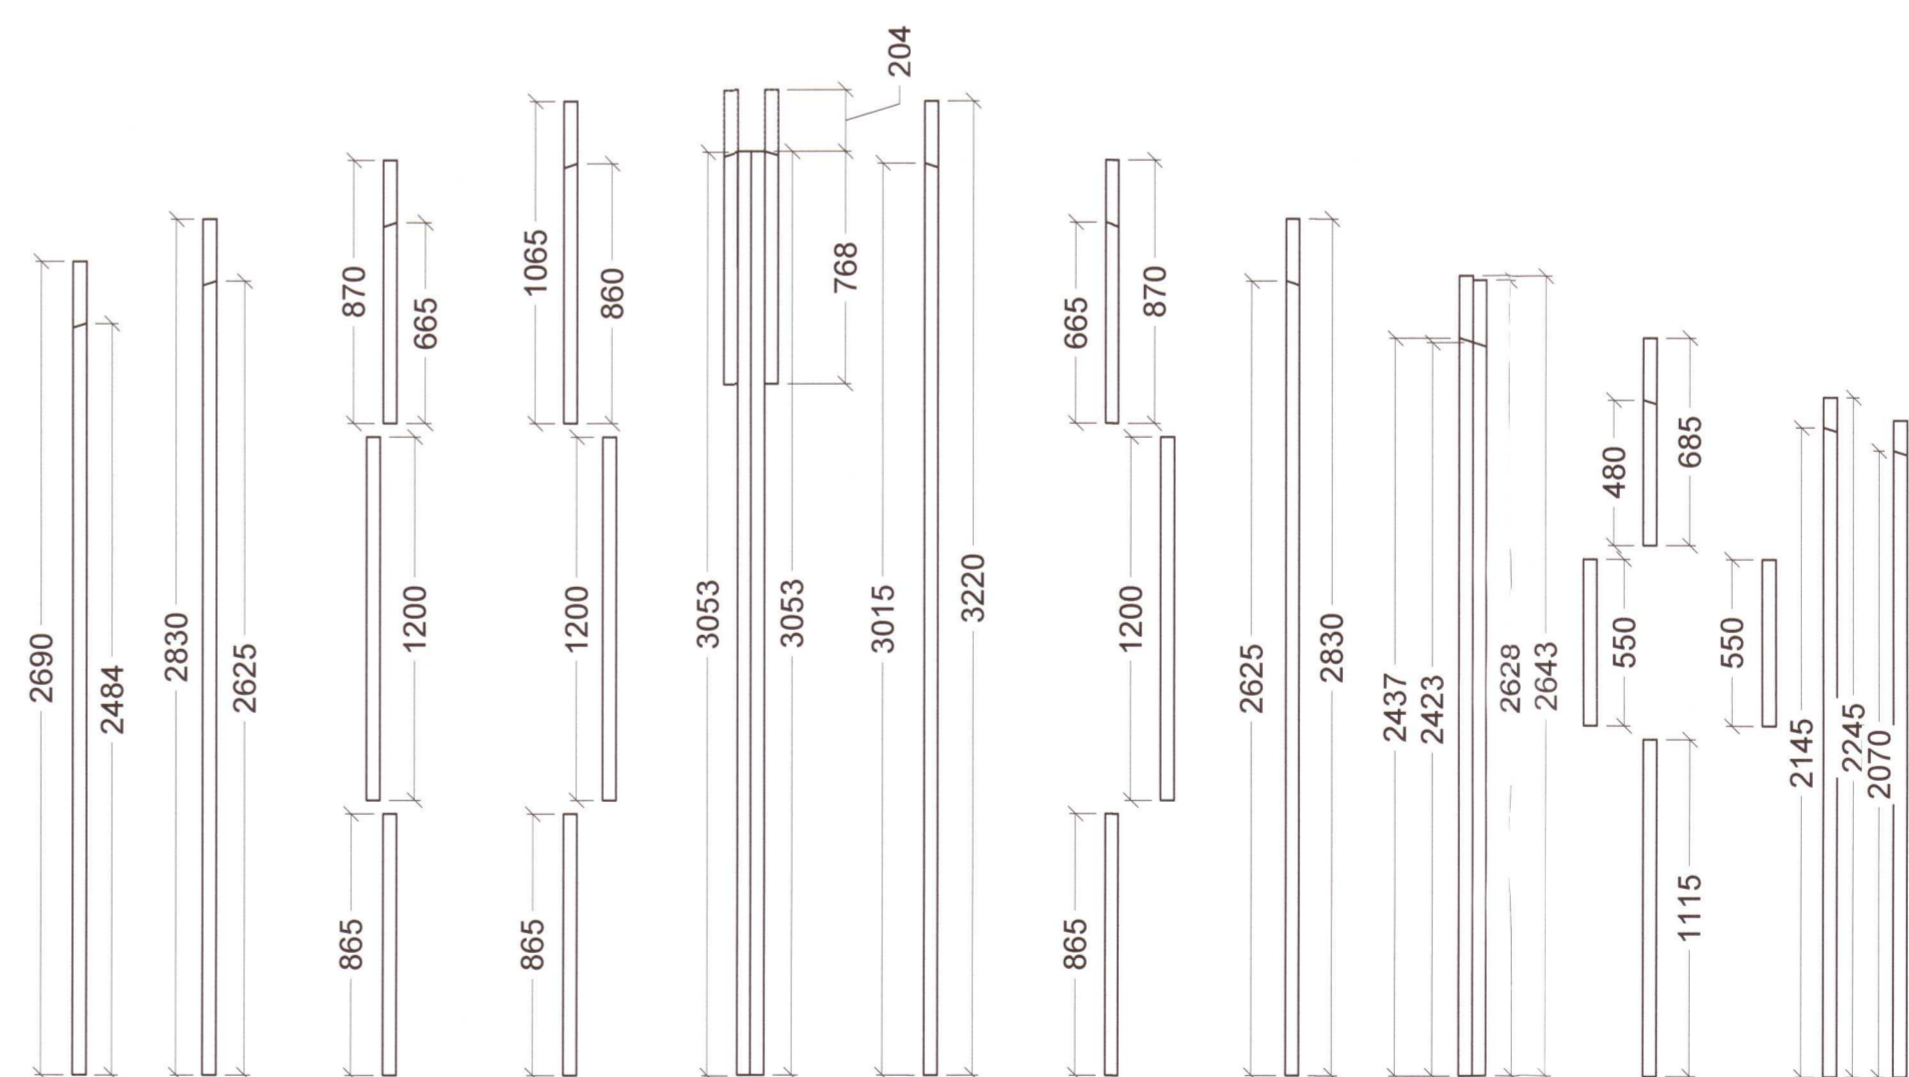

ÚTVEGGJAGRIND NORDUR 1:25

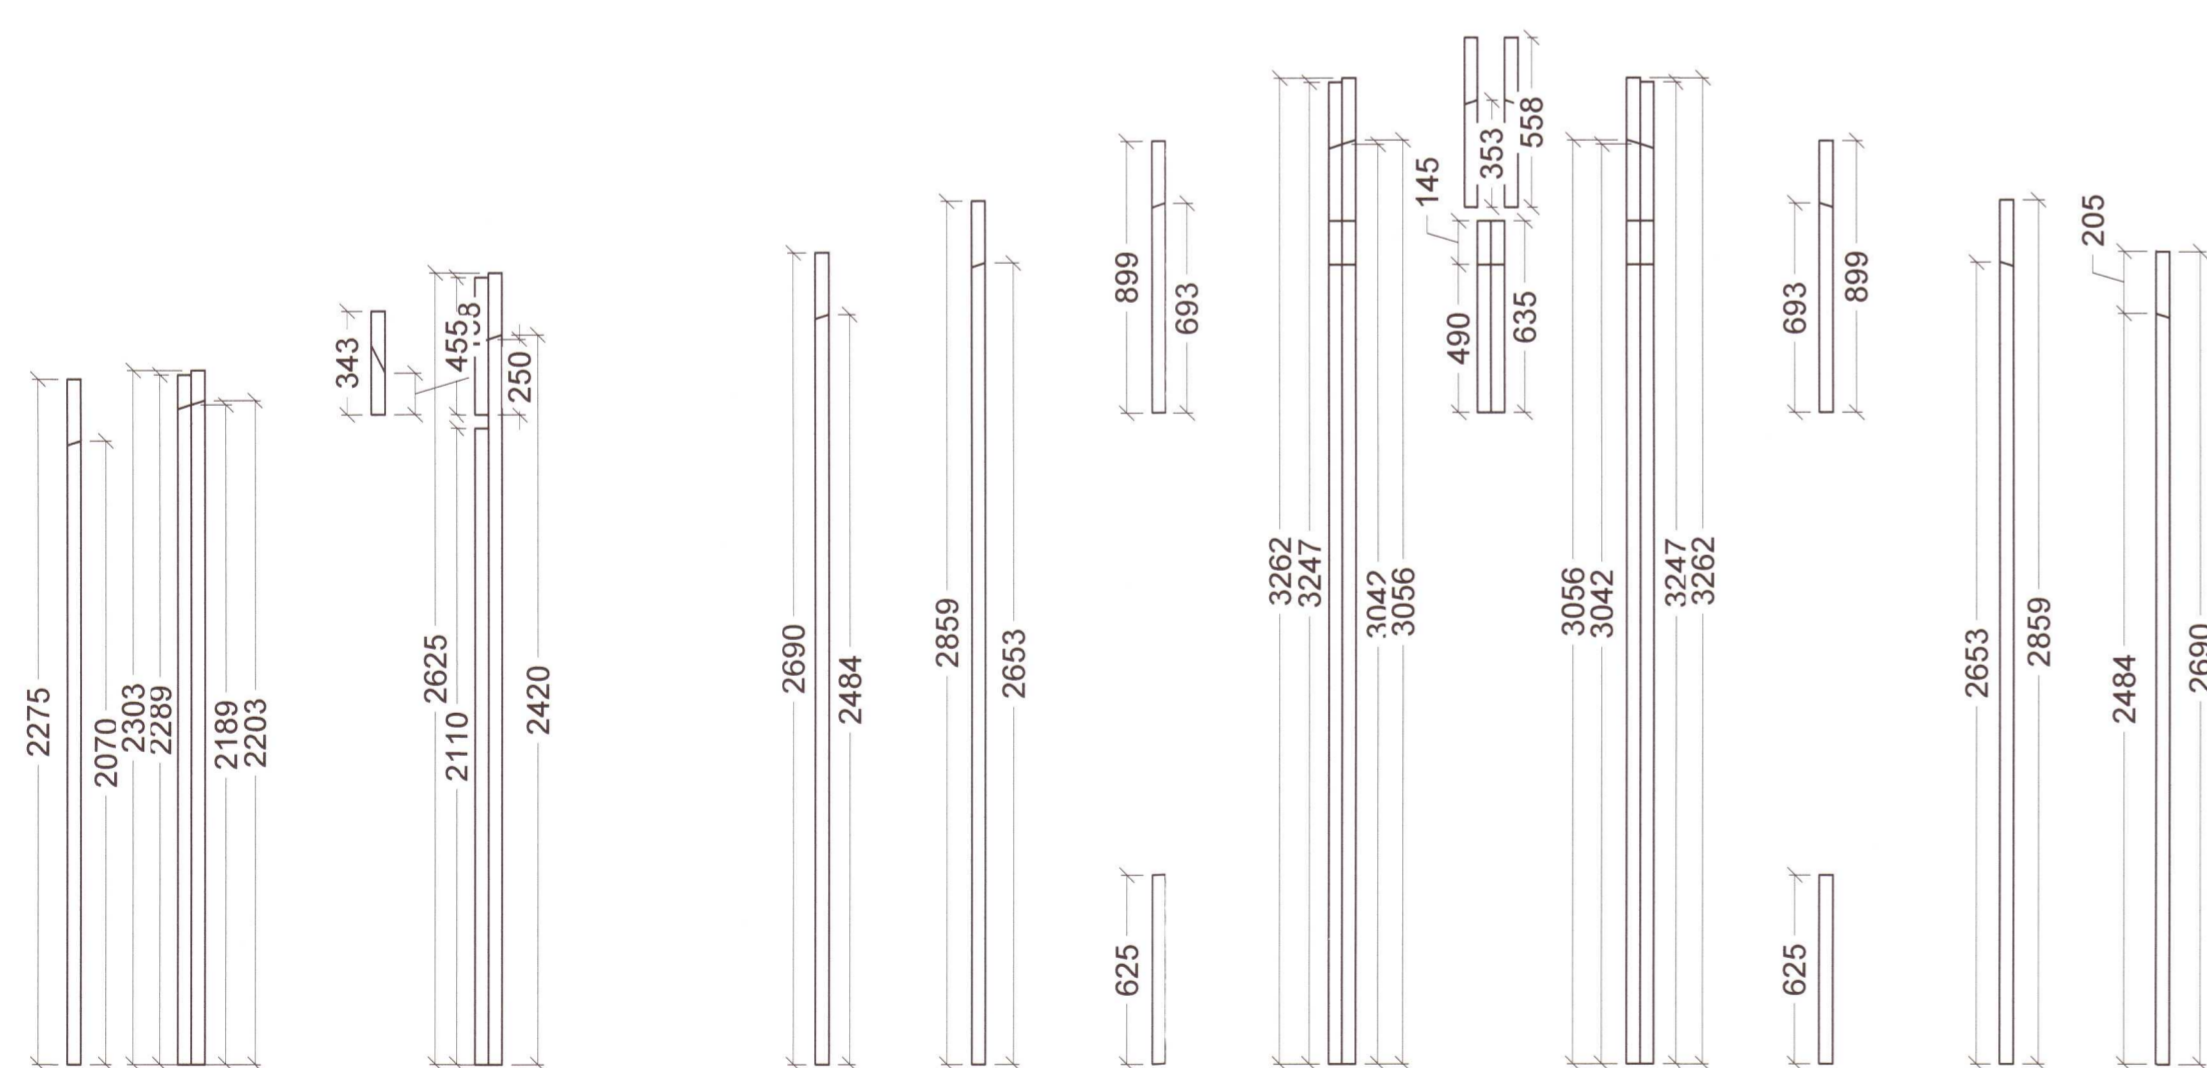

Umhverfis- og tæknisvið Uppsveita
Yfirfarið
 25 MAR 2024
Selma Björnsdóttir
 Fl. Byggingarfulltrúi

UNDIRRITUN SAMRÆMINGARHÖNNUNAR

TILVÍSUN

ÚTG. DAGS SKÝRINGAR TEIKN HANN RYNT SAMP

tpz Kirkjuvegi 23 900 Vestmannaeyjum
 Sími 481-2711
 tpz@teiknistofa.is www.teiknistofa.is
teiknistofa

ÚTG. DAGS 07.02.2024	HANNAÐ PZ	MÆLIKVARÐI
YFIRFARIÐ BB	TEIKNAD TP	1:25 (A1) 1:50 (A3)
SAMPYKKT. <i>18.02.2024</i>		

ÖLDUBYGÐ 33
 SVÍNAVATNI, 805 - SELFOSS
 BURÐARVIRKI
 ÚTVEGGJAGRINDUR - GAFLAR

VERKFANG 2328 TEIKNING 203