

MERKINGAR (Í SAMRÆMI VIÐ ÍST. 64)

1. BRUNNAR O.FL.

- BG BENSÍNGILDRA, OLÍUGILDRA
- BR BRUNNUR
- GN GÓLFNIÐURFALL, GÓTUNIÐURFALL
- NF NIÐURFALL
- SF SANDFANG, SANDGILDRA
- SN SVALANIÐURFALL
- PN ÞAKNIÐURFALL

2. HREINLÆTISTÆKI.

- BI SKOLSKÁL (BIDET)
- BK BADKAR
- EV ELDHÚSVASKUR
- HL HANDLAUG
- SB STEYPIBÆÐ
- SV SKOLVASKUR
- UV UPPÞVOTTAVÉL
- VS VATNSSALERNI
- PV ÞVOTTAVÉL
- ÞS ÞVAGSKÁL
- RV RANNSÓKNARVASKUR
- BS BRUNASLANGA
- KR KRANAR

3. LOKAR

- BEINN RENNILOKI
- EINSTREIMISLOKI STEFNULOKI
- HEMILL
- MÓTSTAÐA (BLENDA)
- ÞRÝSTIMINKARI ÞRÝSTIFALL Í ÖRVARSTEFNU
- LOKI MEÐ SPINDIL UPP ÚR JÖRD
- ÞRÝSTIJAFNARI
- SLAUFULOKI, YFIRFALLSLOKI
- ÞRÍVEGALOKI
- LOFTTÆMING
- KRANI
- SJÁLFRVIRKUR BLÖNDUNARLOKI, SKIPTIR
- BLÖNDUNARTÆKI GRUNNMYND
- STURTUHAUS GRUNNMYND
- LOFTPÚÐI
- LOKI MEÐ FLOTHOLTI
- HITAMÆLIR MEÐ KVARÐA
- ÞRÝSTINGSMÆLIR
- HITA- OG ÞRÝSTINGSMÆLIR
- VÖKVASÍA T.D. SALD
- NÝR MIÐSTÖÐVAROFN, GRUNNMYND
- GAMALL MIÐSTÖÐVAROFN, GRUNNMYND
- MAGNMÆLIR (VATN)
- HITASKIPTIR MILLIHITARI
- PLÖTUMILLIHITARI
- KRANI MEÐ SLÖNGUSTÚT
- ÞRÝSTIKRANI
- KRANI MEÐ HRAÐTENGI
- SÍRENNSLI
- AFTÖPPUN

4. TÁKN FYRIR HREINLÆTIS- OG HITALAGNIR

- HITI FRAMRÁSARPIPA
- HITI BAKRÁSARPIPA
- NEYSLUVATN KALT
- NEYSLUVATN HEIT
- NEYSLUVATN HEITT, HRINGRÁS
- SJÓR
- PIPA SEM LIGGUR GEGNUM VIÐKOMANDI SALARHÆÐ
- PIPA SEM ENDAR Í VIÐKOMANDI SALARHÆÐ

5. TÁKN FYRIR FRÁVEITULAGNIR.

- PIPULÖGN FYRIR SKOLP OG ÚRKOMU
- ÚRKOMUVATNSLÖGN, ÞÖKKUÐ
- ÚRKOMUVATNSLÖGN + JARÐVATNSLÖGN (HÁLFÞÖKKUÐ)
- ÓÞÖKKUÐ JARÐVATNSLÖGN
- LÖGN A -MM MEÐ HREINSILOKI
- FRÁRENNSLISBRUNNUR
- a -MM ÞAKNIÐURFALL FYRIR ÚRKOMUVATN
- MANNGENGUR HOLRÆSABRUNNUR MEÐ KARMI, LOKI OG BOTNRÁSUM
- BRUNNUR MEÐ KARMI, LOKI OG VATNSLÁSI Á
- ÞVERMÁL BRUNNS 600 mm
- GRJÓTHRIP UTANMÁLS SJÁ GRUNNMYND
- BRUNNUR FYRIR JARÐVATN OG ÚRKOMUVATN, 200 mm HÆÐARMUNUR

6. SKÝRINGAR.

6.1 FRÁRENNSLI

PIPUR Í GRUNNLÖGN OG BRUNNAR SÉU ÚR PVC-PLAST EÐA ÖÐRU EFNÍ SEM BYGGINGA-YFIRVÖLD SAMÞYKKJA PÍPNA ERU GEFIN UPP Í mm Á GRUNNMYND ALLAR BEYGJUR OG GREINAR Á LÖGN SKAL GERÁ MEÐ ÞAR TIL GERÐUM TENGILUTUM MILLI BEYGJUPUNKTA SKAL LÖGN VERA BEIN. PIPUR INNANHÚSS SÉU ÚR PVC-PLAST EÐA ÖÐRU EFNÍ SEM HLOTIÐ HEFUR SAMÞYKKI BYGGINGARYFIRVALDA. EFNÍ OG FRÁGANGUR LAGNA SÉ Í SAMRÆMI VIÐ REGLUGERÐ UM HOLRÆSALAGNIR.

6.2 HITALÖGN

PIPUR ERU PLASTPIPUR Ø18x2mm FRÁ UNIPPE SETTAR SAMAN Á RÍÐFRÍUM PRESSUFITTINGUM Á HVERJA SLAUFU KOMI THERMOSTAT SEM TENGD ER LOKA Í TENGIKASSA NEMA Í STOFU OG BILSKÚR KOMI EITT Á TVÆR SLAUFUR. Á KERFI ER HRINGRÁSARÐÆLA OG BYBPASS VENTILL ÞRÝSTIÞRÓFA SKAL KERFIÐ MEÐ 6kg/cm2 ÞRÝSTING MEÐ KÖLDU VATNI OG SKAL SÁ ÞRÝSTINGUR HALDAST Í 6 KLST. ÁN ÞESS AÐ FALLA.

6.3 NEYSLUVATN



PIPUR SÉU PLASTPIPUR MEÐ ÁLKÁPU FRÁ UNIPPE TENGDAR SAMAN MEÐ RÍÐFRÍUM PRESSUFITTINGUM, ÞVERMÁL SBR GRUNNMYND VATNSLAGNA ÞRÝSTIÞRÓFA SKAL KERFIÐ MEÐ 6kg/cm2 ÞRÝSTING MEÐ KÖLDU VATNI SKAL SÁ ÞRÝSTINGUR HALDAST Í 6 KLST. ÁN ÞESS AÐ FALLA.

- Kúluloki/renniloki
- S/a DANFOSS FV
- Hemill
- Vatnsmælit
- Einstefnuloki
- Þrýstimælir
- Hita og þrýstimælir
- Hitamælir
- Dæla
- HITASTJÓRNUN T.D DANFOSS RAVK
- BYPASS VENTILL
- STJÓRNUN Á FRAMRÁS HITASLAUFU SKV UPPL FRÁ HITASTILLI

OFNATAFLA

#	Ofn stærð	Gerð	Afköst
101	700x600	22	981W
102	600x500	22	702W
103	600x800	22	1122W
104	1340x500	handklæðaofn	550W
105	400x1400	21	1036W
106	400x1400	21	1036W
107	400x1800	22	1814W
108	700x500	33	1093W

7. MÆLAGRIND HITAVEITU

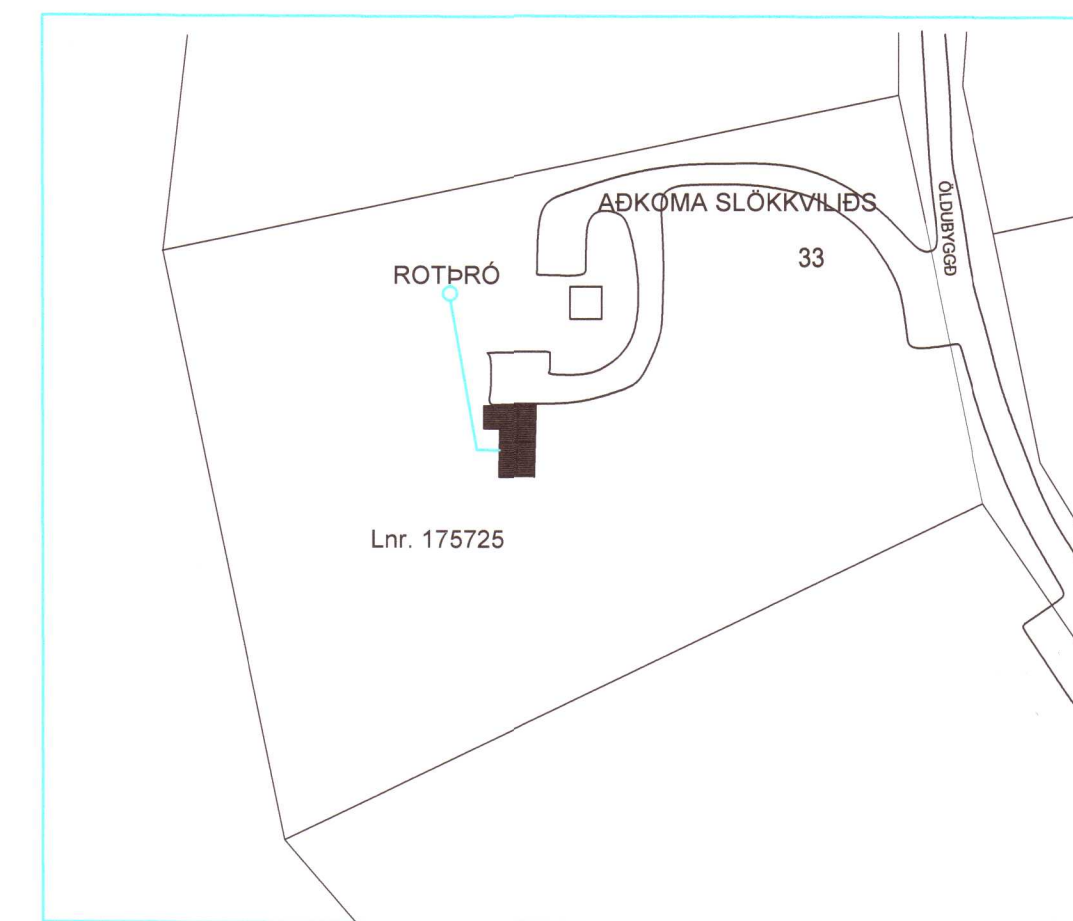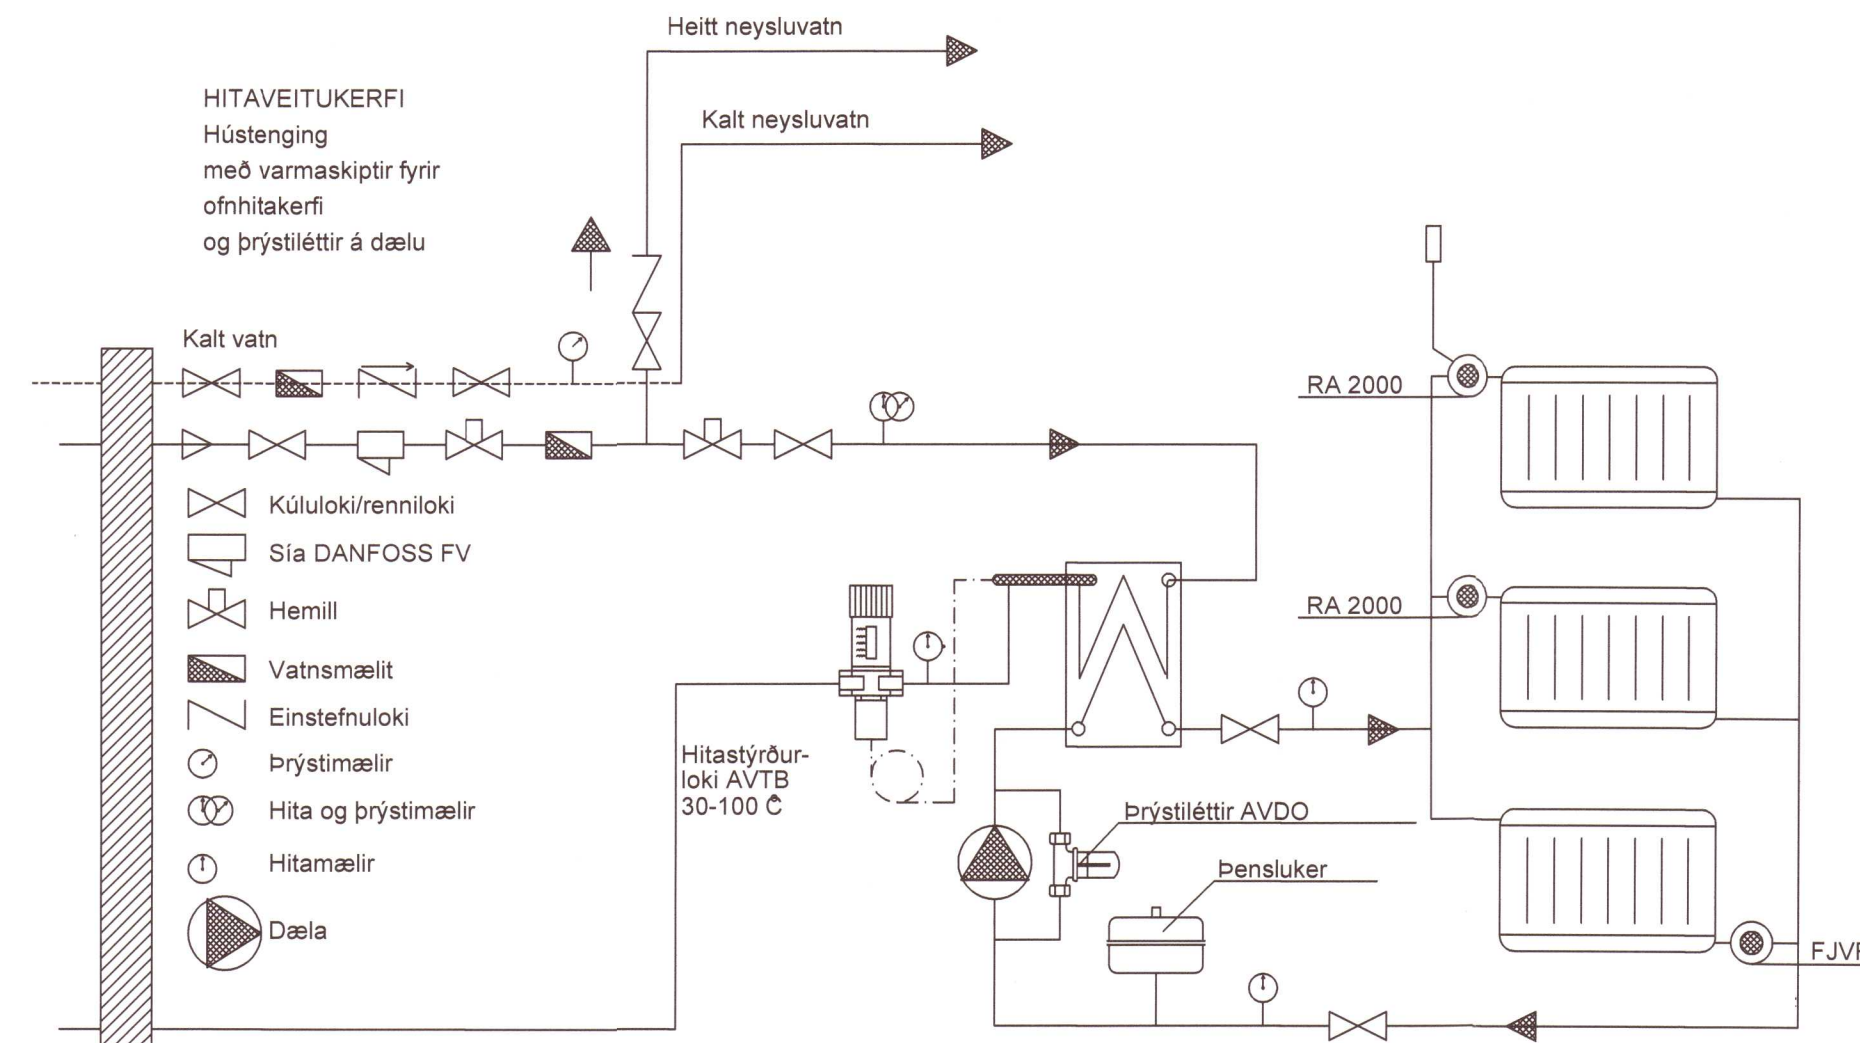

AFSTÖÐUMYND 1:1000



UNDIRRITUN SAMRÆMINGARHÖNNUNAR

TILVÍSUN

ÚTG DAGS SKÝRINGAR TEIKN HANN RÝNT SAMÞ

tpz Kirkjuvegi 23 900 Vestmannaeyjum Sími 481-2711 tpz@teiknistofa.is www.teiknistofa.is

ÚTG. DAGS	HANNAÐ	MÆLIKVARÐI
28.02.2024	PZ	1:1000 (A1)
YFIRFARIÐ	TEIKNAD	1:2000 (A3)
BB	TP	

SAMPYKKT: *[Signature]*
 ÖLDUBYGGD 33
 SVÍNAVATNI, 805 - SELFLOSS
 LAGNIR
 SKÝRINGARBLAÐ
 AFSTÖÐUMYND

VERKFANG 2328 TEIKNING 300