


Umhverfis- og tæknisvið Uppsveita
 Yárfarið
 25 MAR 2024
 S.L. S.H.
 Byggingarfulltrúi

INNTAKSRÖR SKULU VERA 70 cm. UNDIR ENDANLEGU YFIRBORDI
 INNTAKSRÖR RAFMAGNS Ø 50 mm + 3 x Ø 25 mm FYRIR LÓÐARLÝSINGU
 INNTAKSRÖR FYRIR SÍMA / LJÓSLEIÐARA Ø 50 mm
 INNTAKSRÖR LEGGIST AÐ LÓÐARMÖRKUM
 MÆLD KVÍSL KEMUR FRÁ ÖÐRU HÚSI

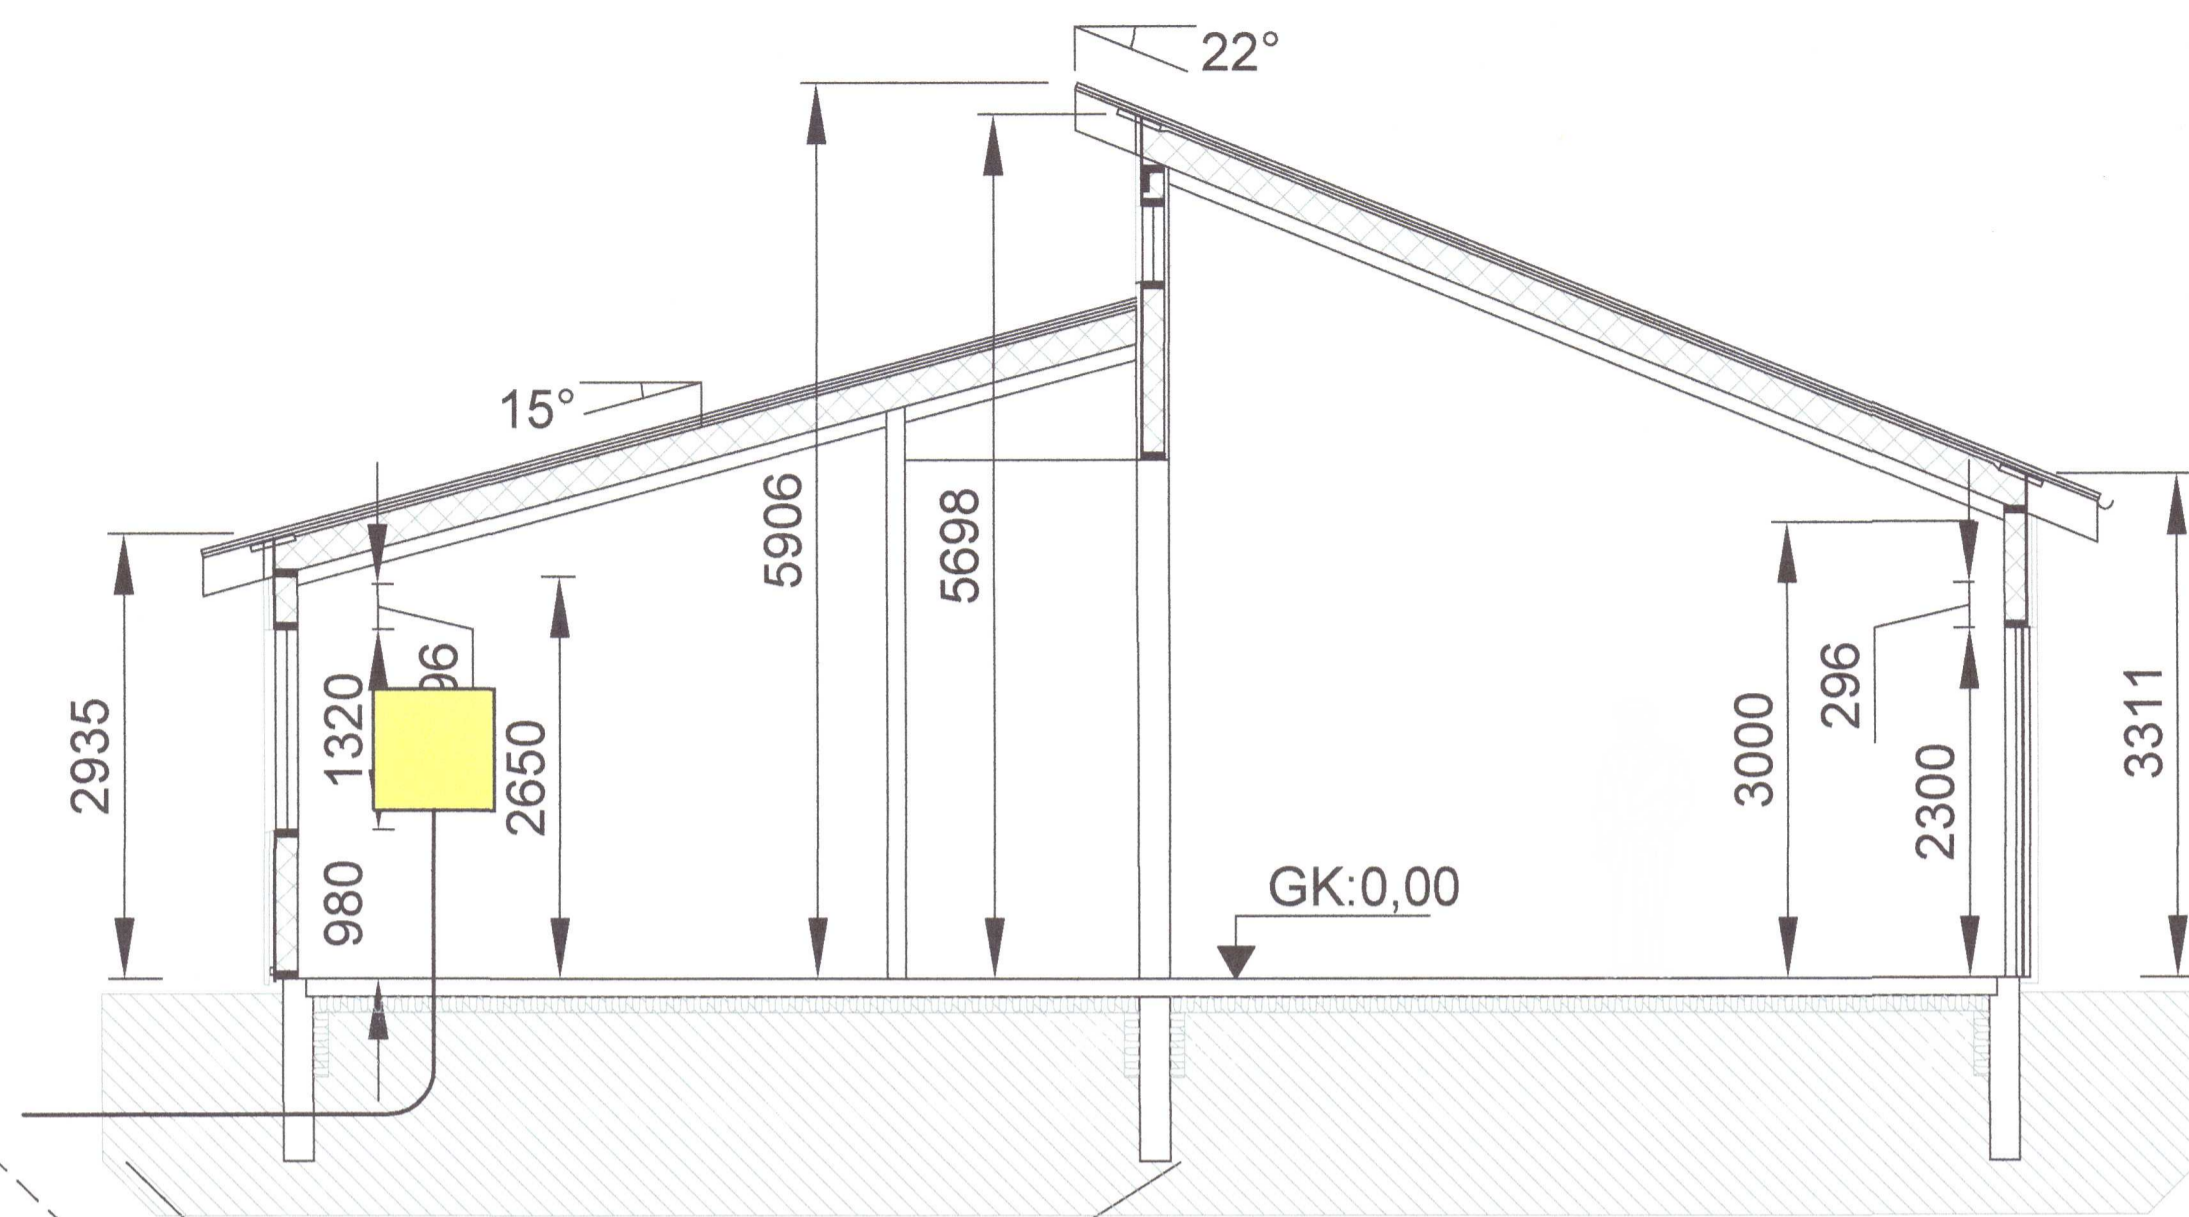

Bláðstærð - A4 1:100 / A2 1:50

HÖNNUÐUR:

Þór Stefánsson


YFIRFARID:

Þór Stefánsson

SAMÞYKKT:

[Signature] KT:

BREYTINGAR:

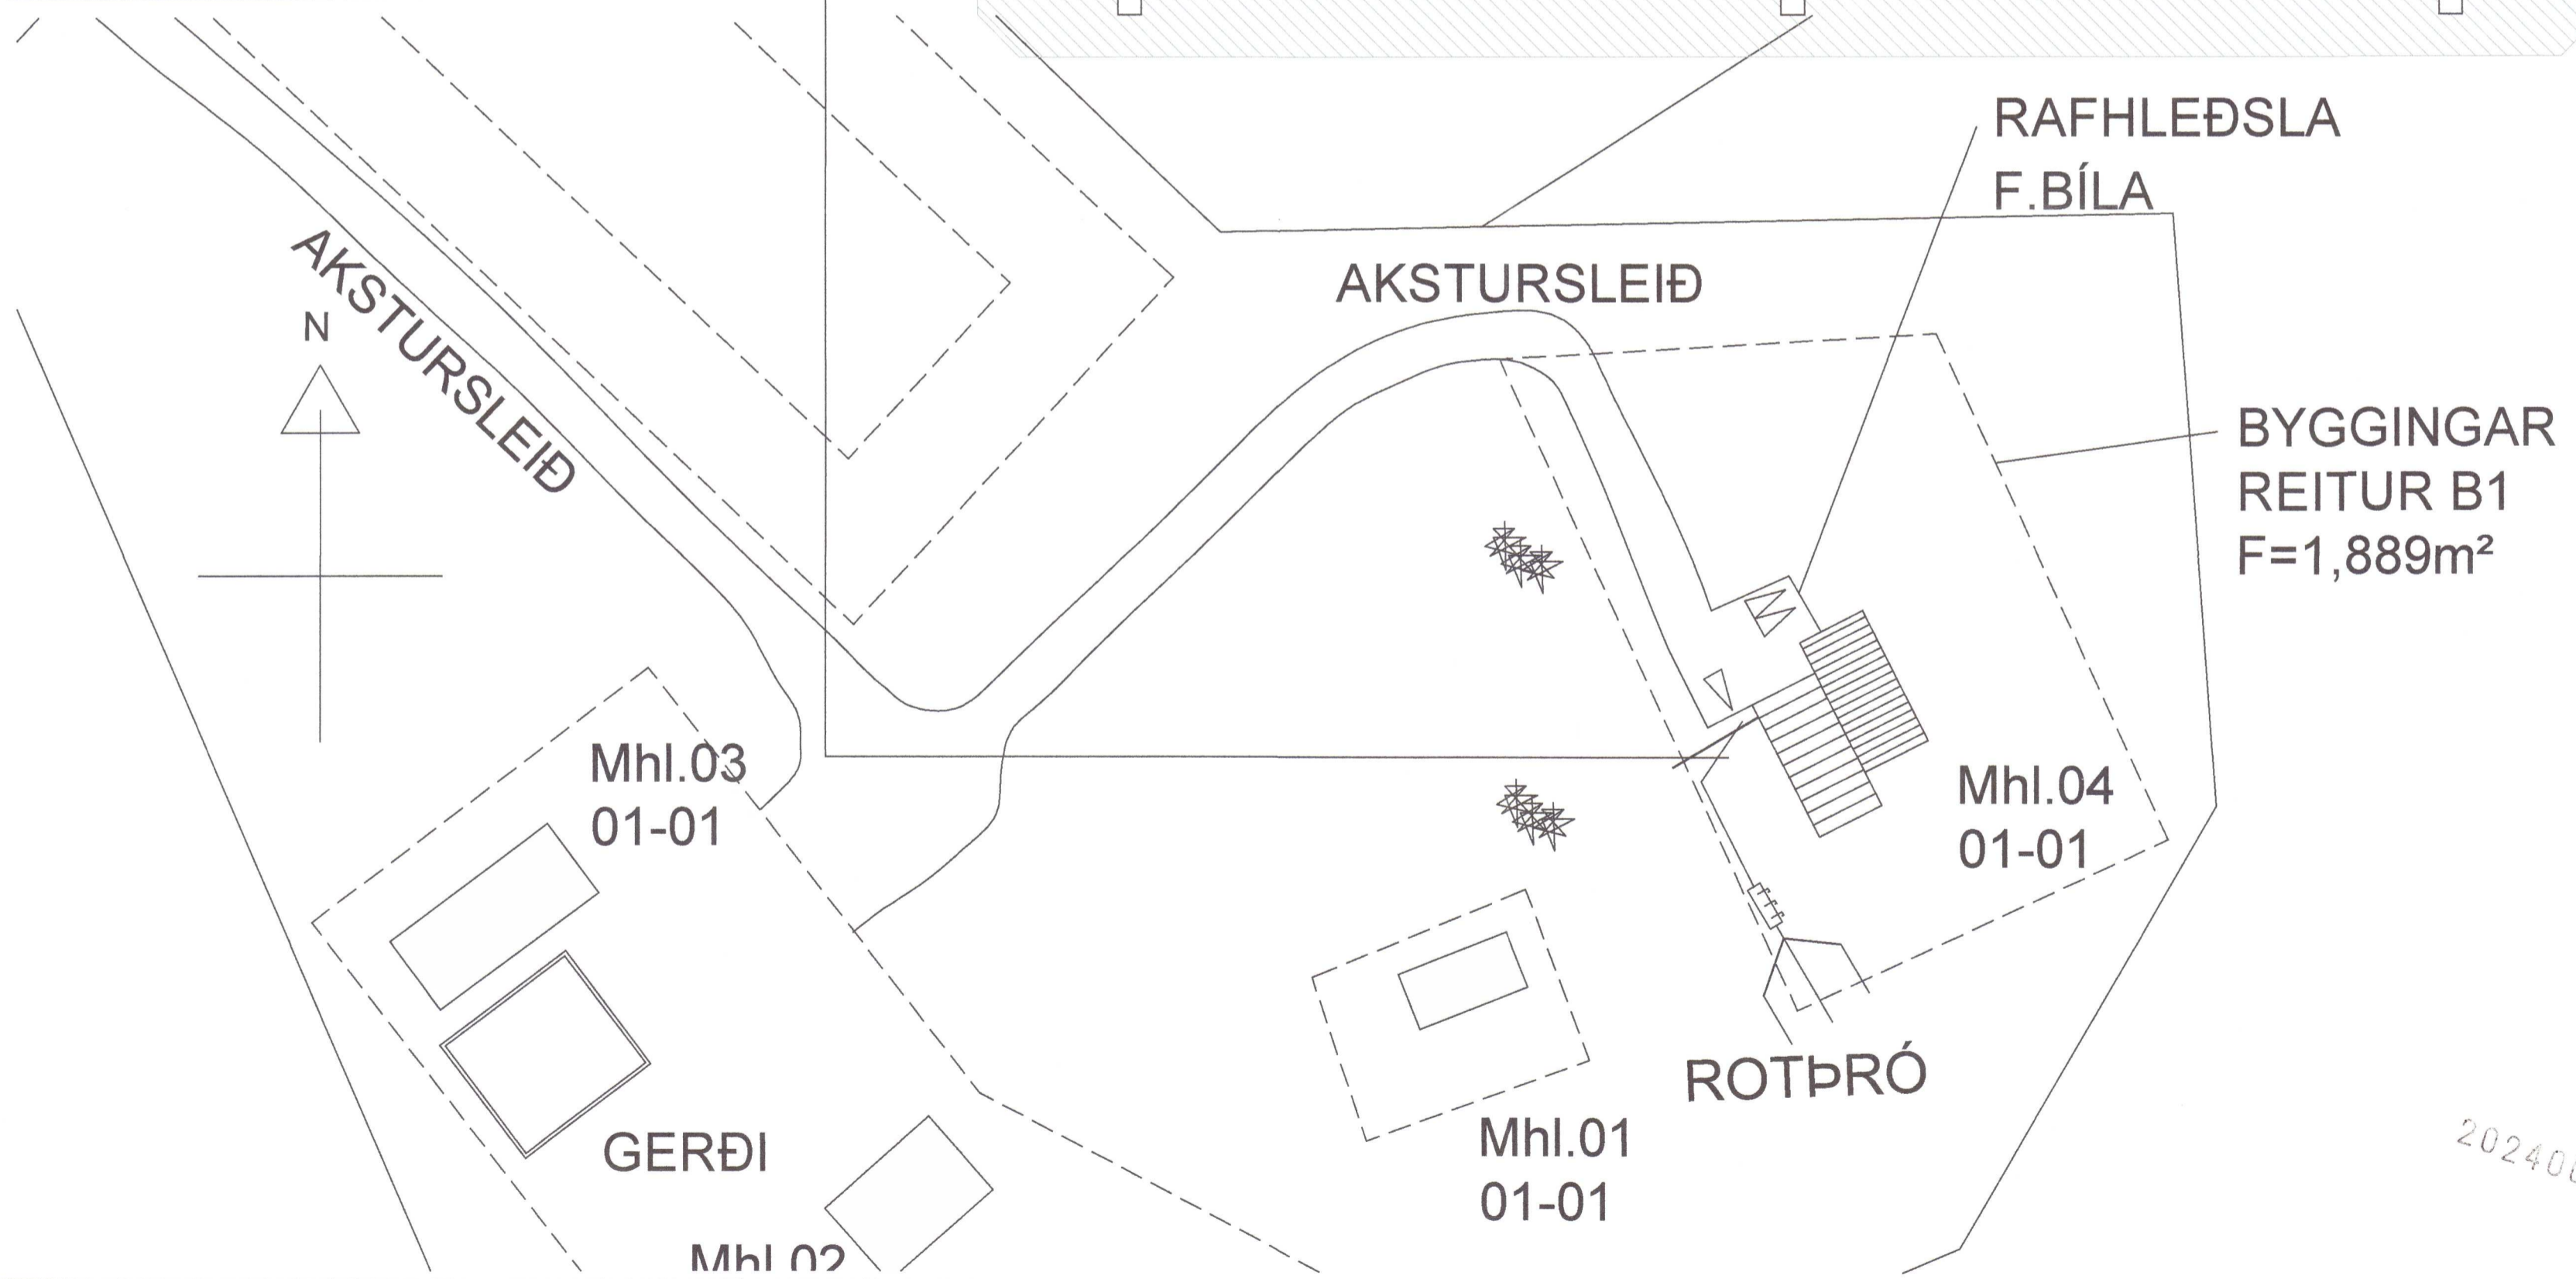

VERKHEITL:

Íbúðarhús

Arnarstaðakot

Hraungerðishreppi

VERKHLUTI:

Afstöðumynd

og snið

Mkv: 1:50 / 1:500



RAFLAGNATEIKNINGAR
 ÞÓR STEFÁNSSON RAFIÐNFRÆÐINGUR
 EYRAVEGI 32 SELFOSSI SÍMAR 482 3480 & 897 8718
 NETFANG: raffelkn@gmail.com FAX 482 3366

ÁRITUN ADALHÖNNUÐAR

ÚTPRENTAÐ: 15.2.2024 21:35:38

SÍÐAST VISTAÐ: 22.12.2023 11:19:11

TÖLVUNAFN: Raflögn 2427 23 12.dwg

SLÓÐ: F:\DD\Verk\Arnarstaðakot\Teikningar

VERKNÚMUR: 2427-2021-027

BLAÐ: 1 af 7

DAGSETNING: 20 desember 2023

20240091