

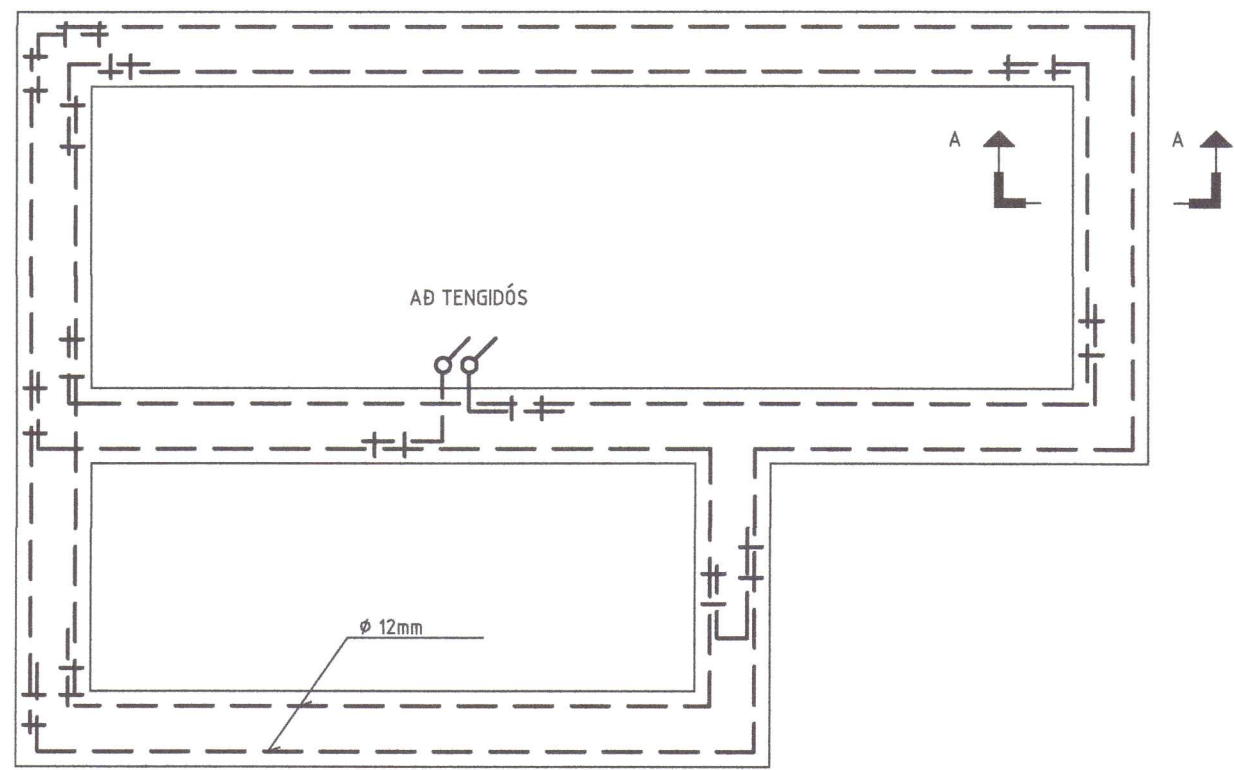


SKÝRINGAMYNDIR AF SÖKKULSKAUTI  
 ERU EKKI Í MÆLIKVARÐA

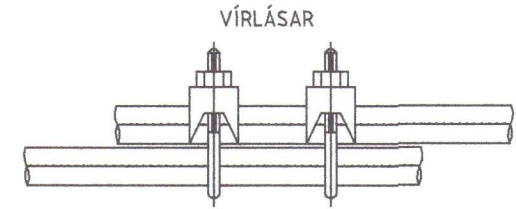

GRUNNMYND SÖKKULVEGGJA

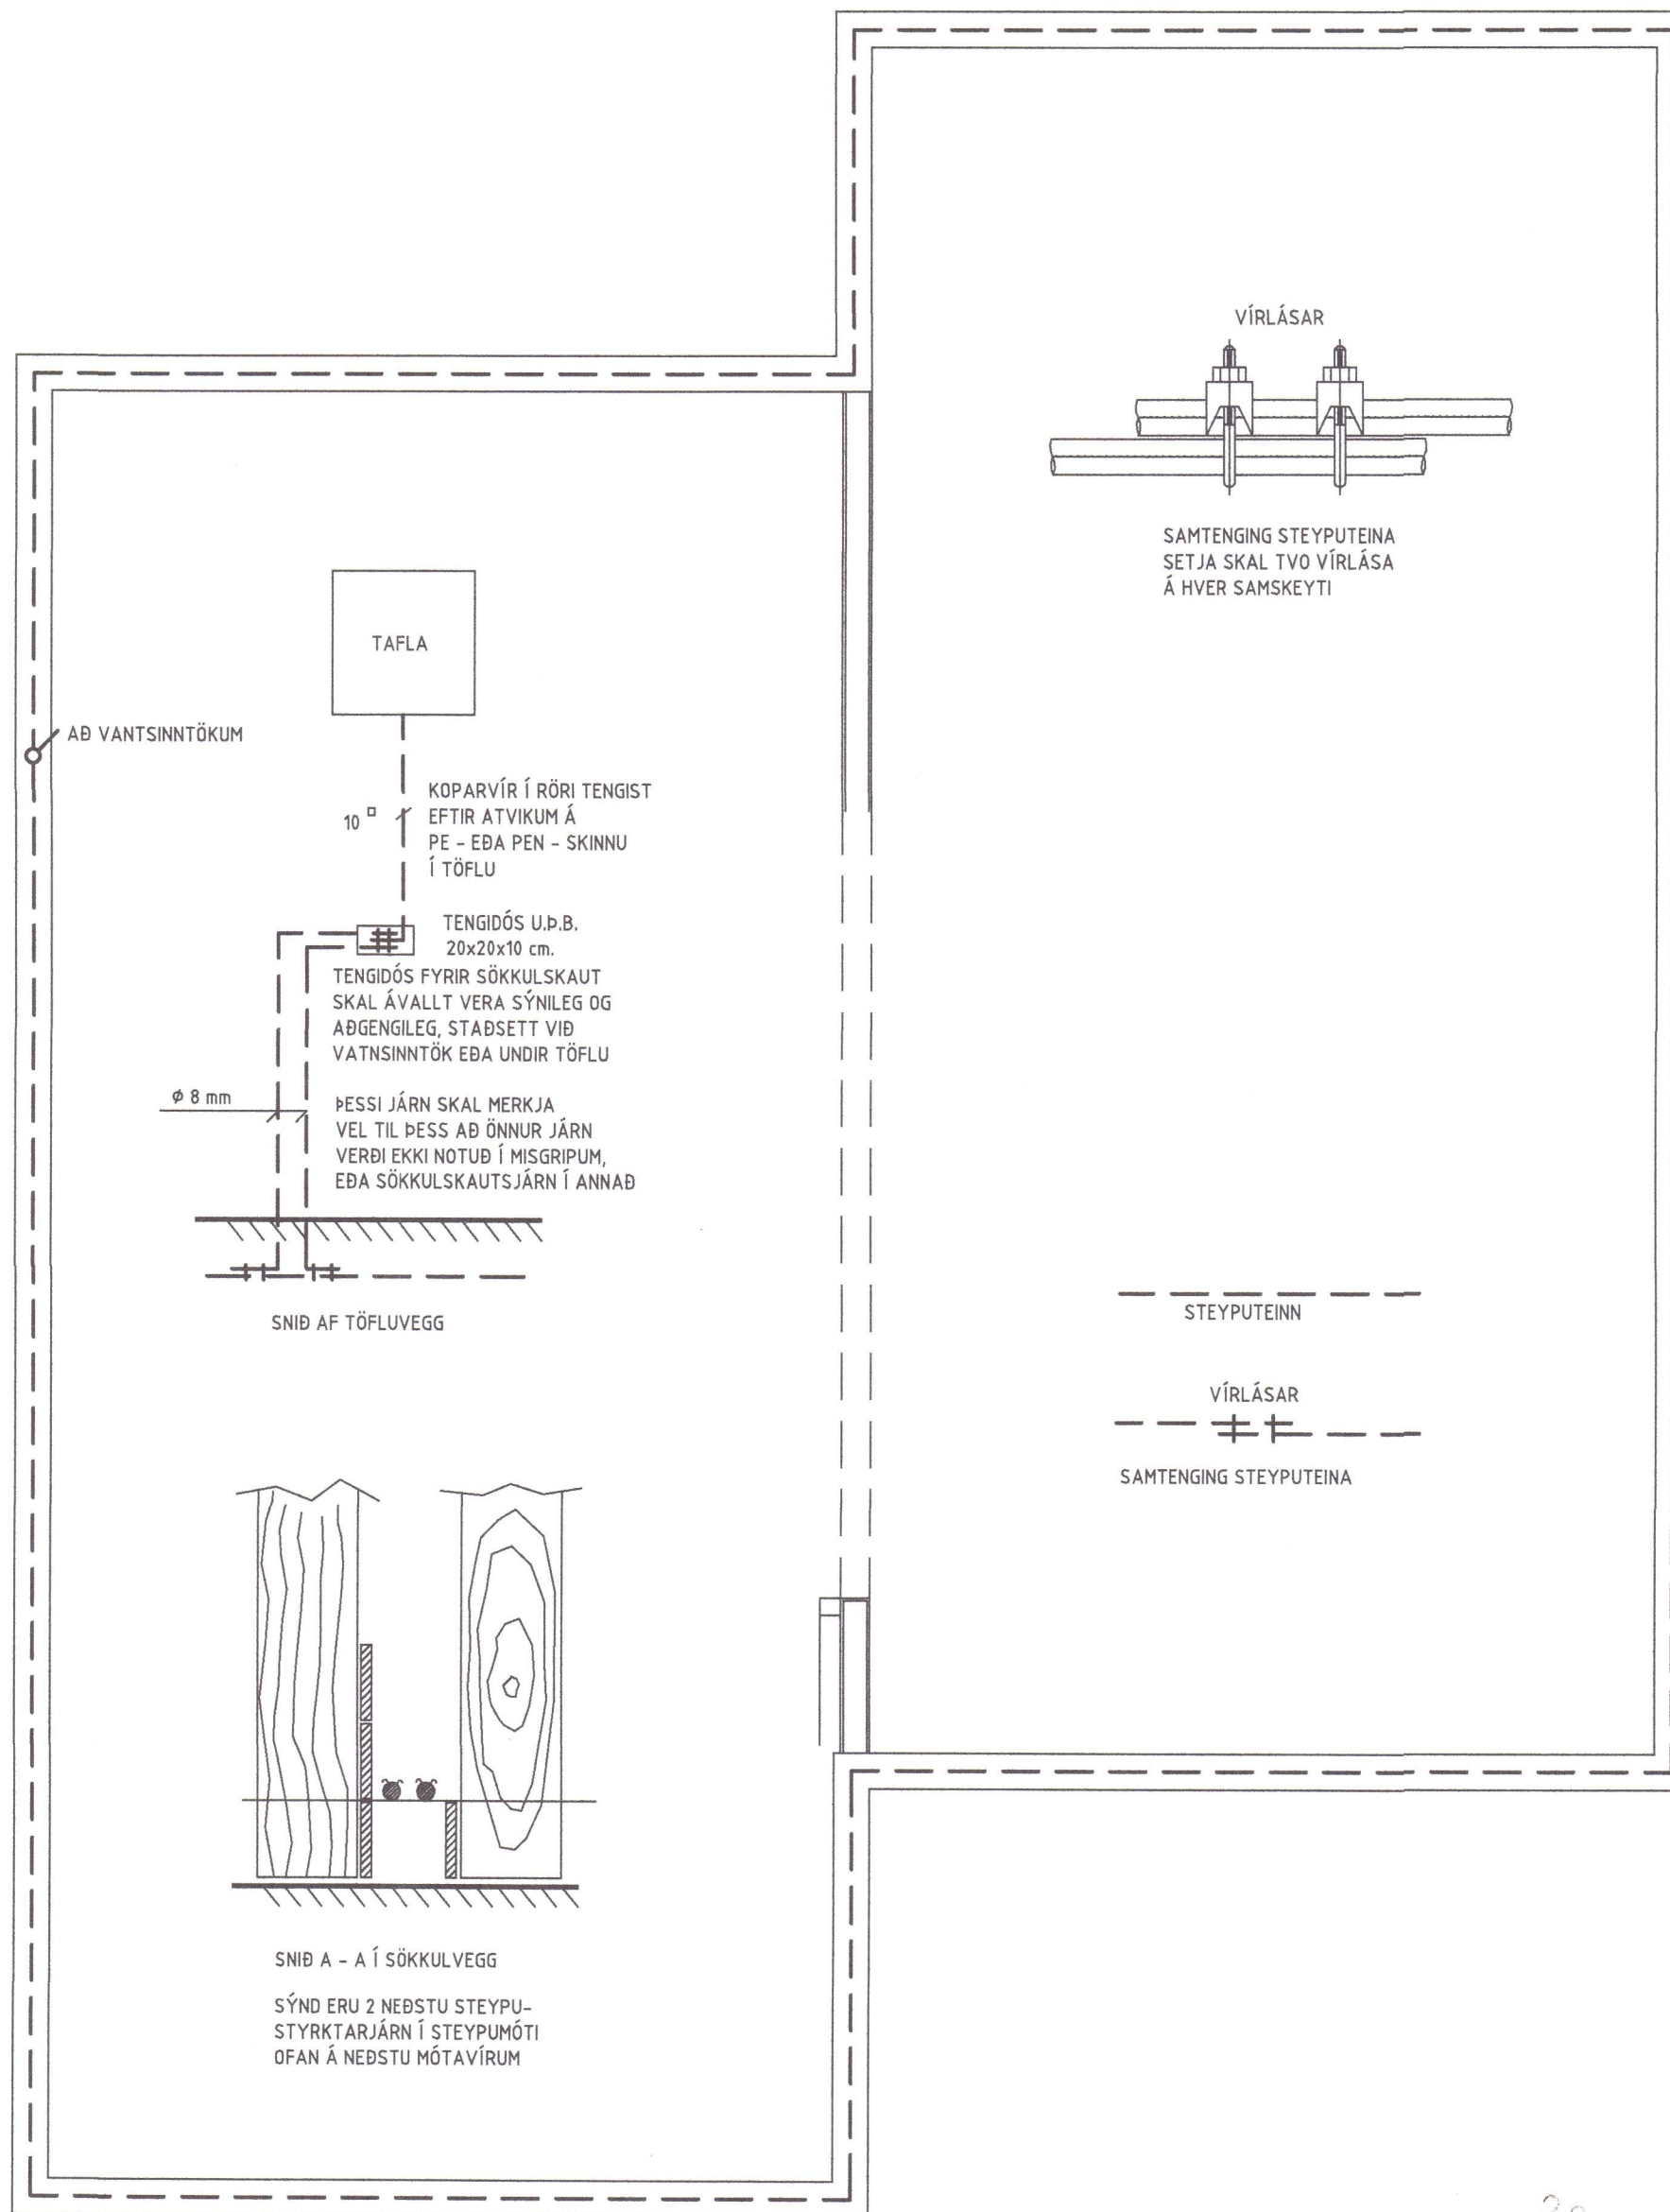

SAMTENGING STEYPUTEINA  
 SETJA SKAL TVO VÍRLÁSA  
 Á HVER SAMSKYFTI

Blaðstærð - A4 1:100 / A2 1:50

HÖNNUÐUR:

Þór Stefánsson

YFIRFARIÐ:

Þór Stefánsson

SAMPYKKT:

*Þór Stefánsson* KT: 21201-774

BREYTINGAR:

VERKHEITI:

Íbúðarhús  
 Arnastaðakot  
 Hraungerðishreppi

VERKHLUTI:

Sökkulskaut

Mkv: 1:50



RAFLAGNATEIKNINGAR  
 ÞÓR STEFÁNSSON RAFIÐNFRÆÐINGUR  
 EYRAVEGI 32 SELFOSSI SÍMAR 482 3480 & 897 8718  
 NETFANG: rafteikn@gmail.com FAX 482 3366

ÁRITUN ABALHÖNNUÐAR

ÚTPRENTAÐ: 15.2.2024 21:36:19  
 SÍÐAST VISTAÐ: 22.12.2023 11:19:11  
 TÖLVUNAFN: Raflögn 2427 23 12.dwg  
 SLÓÐ: F:\OD\Verk\Arnarstaðakot\Teikningar  
 VERKNÚMUR: 2427-2021-027 BLAÐ: 2 af 7  
 DAGSETNING: 20 desember 2023

20240092