


INNTAKSRÖR SKULU VERA 70 cm. UNDIR ENDANLEGU YFIRBORDI
INNTAKSRÖR RAFMAGNS Ø 50 mm + 3 x Ø 25 mm FYRIR LÖÐARLÝSINGU
INNTAKSRÖR FYRIR SÍMA / LJÓSLEIÐARA Ø 50 mm
INNTAKSRÖR LEGGIST AÐ LÖÐARMÖRKUM
MÆLD KVÍSL KEMUR FRÁ ÖÐRU HÚSI

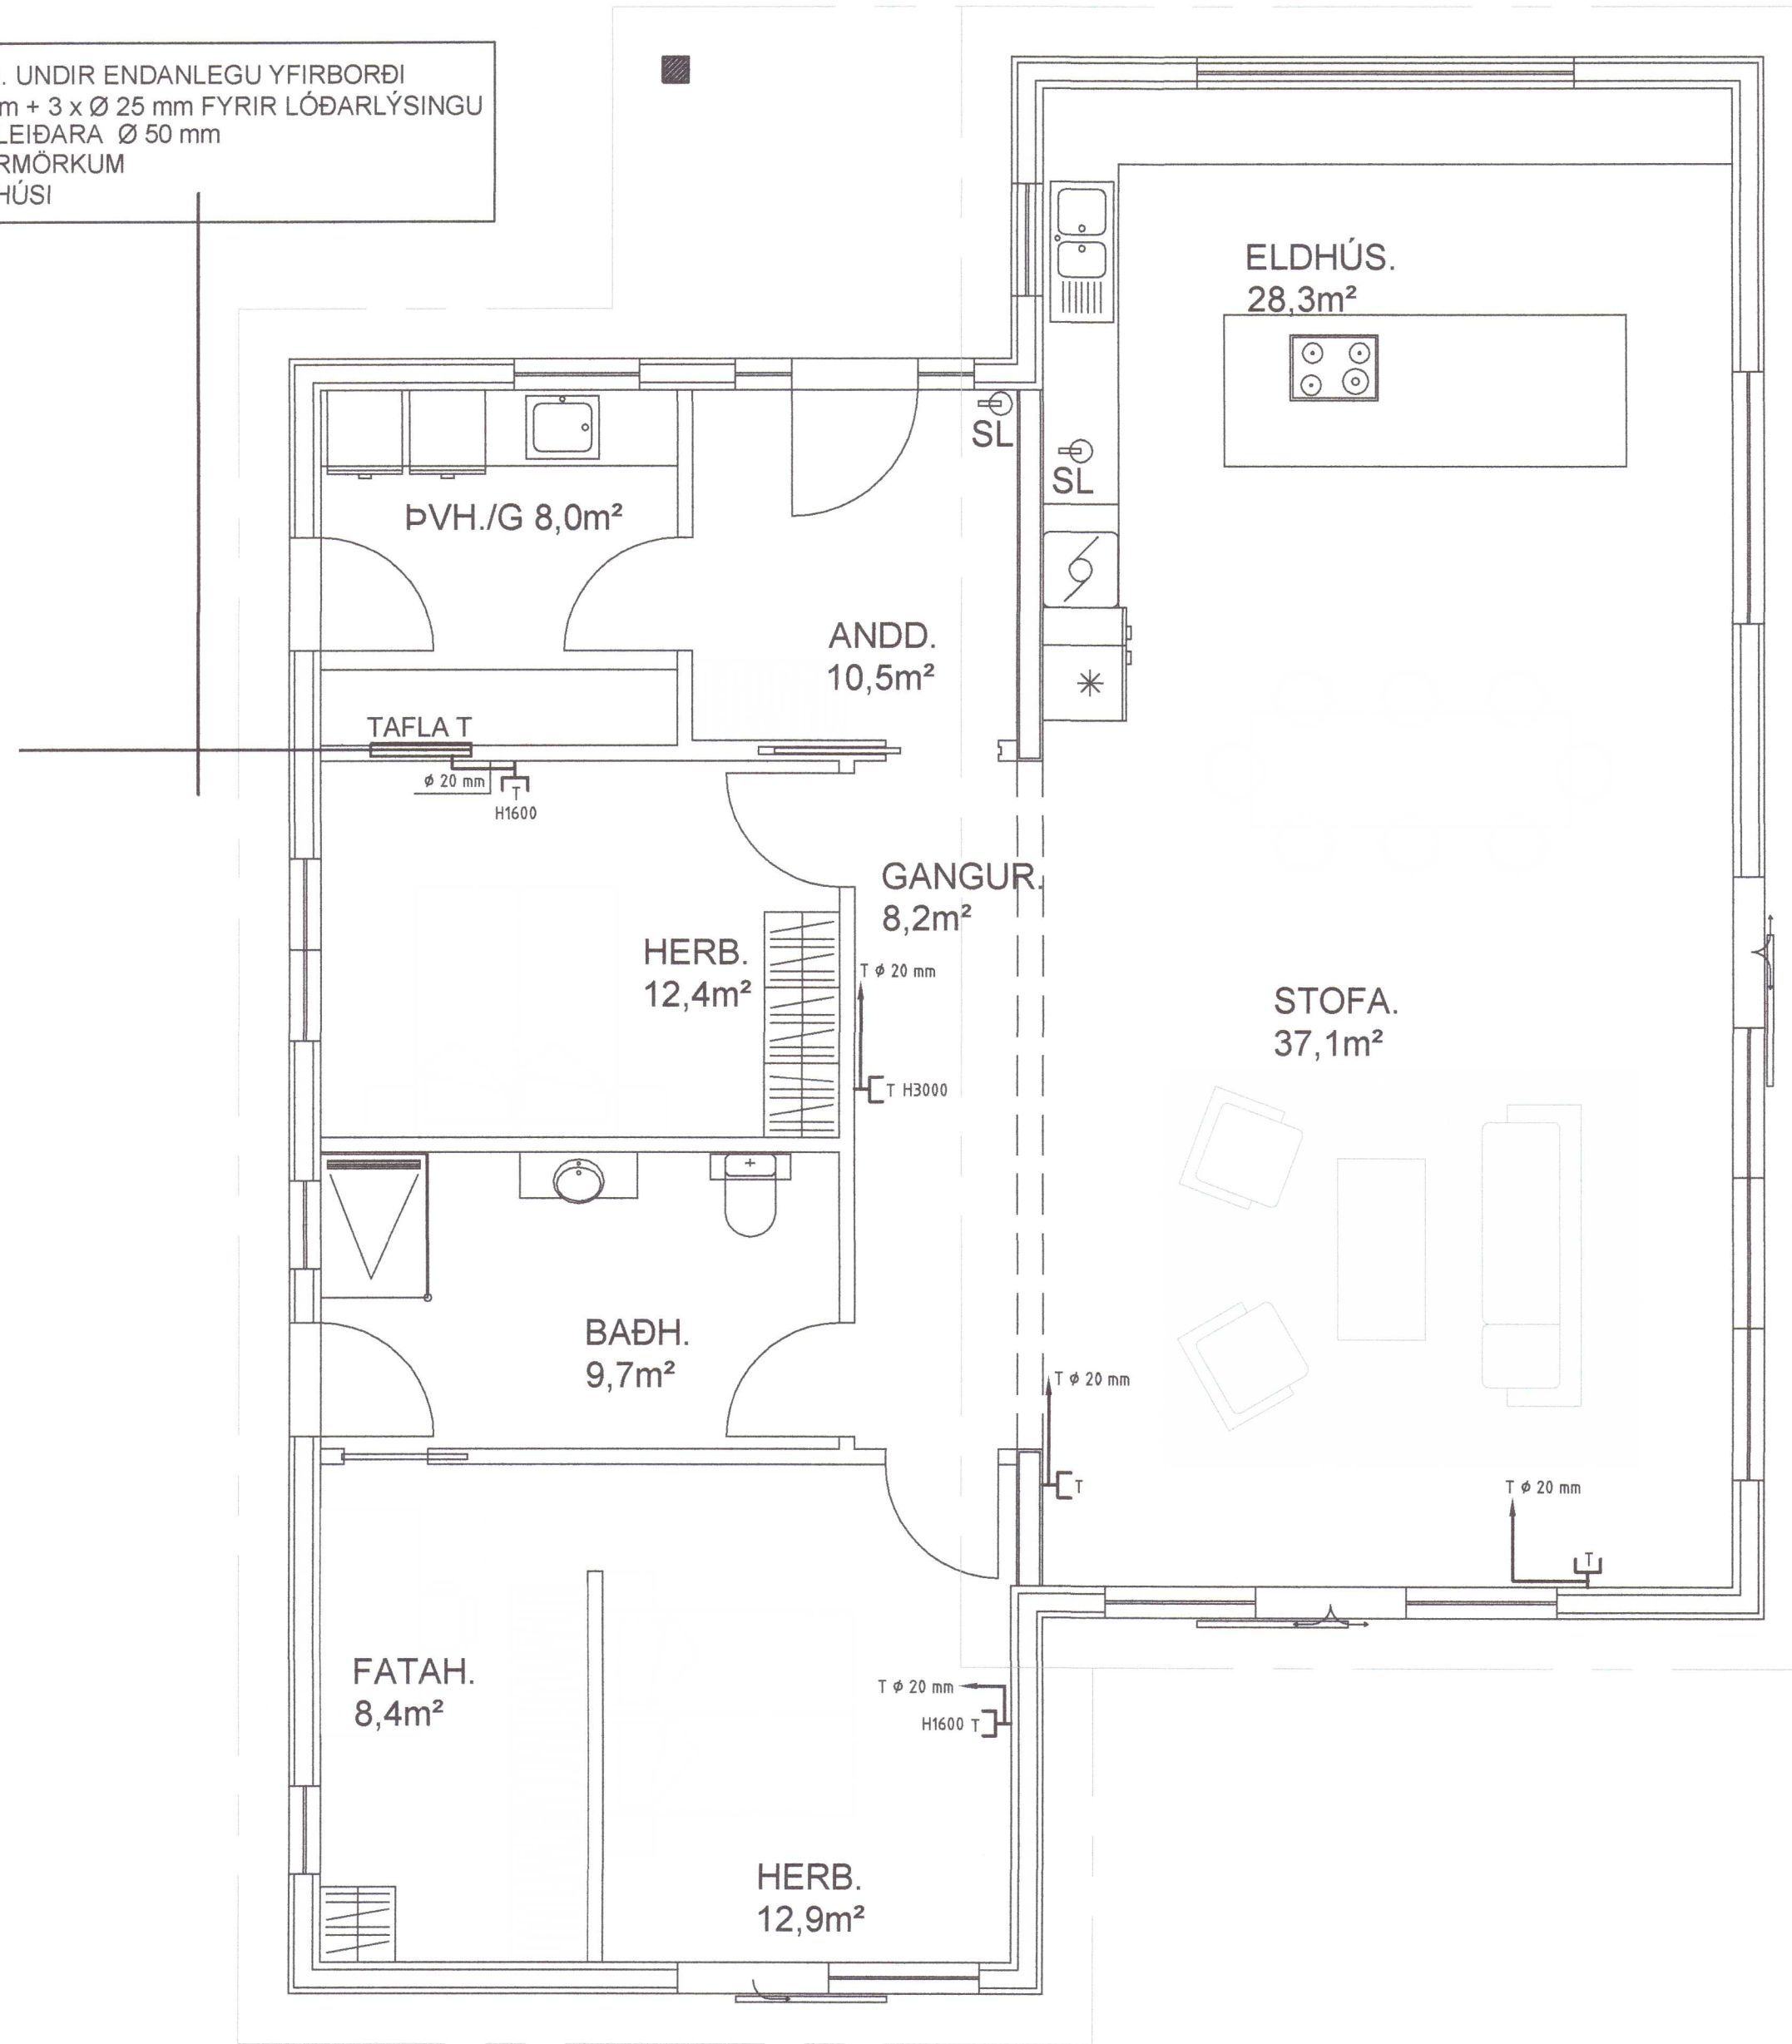

Bláðstærð - A4 1:100 / A2 1:50

HÖNNUÐUR:

Þór Stefánsson

YFIRFARIÐ:

Þór Stefánsson

SAMÞYKKT:

KT:

Þór Stefánsson 21/21-7
Breytingar:

VERKHEITI:

Íbúðarhús

Arnarstaðakot

Hraungerðishreppi

VERKHLUTI:

Smáspennulagnir

Mkv: 1:50



RAFLAGNATEIKNINGAR

ÞÓR STEFÁNSSON RAFIÐNFRÆÐINGUR

EYRAVEGI 32 SELFOSSI SÍMAR 482 3480 & 897 8718

NETFANG: rafteikn@gmail.com FAX 482 3366

ÁRITUN ADALHÖNNUÐAR

ÚTPRENTAÐ: 15.2.2024 21:37:35

SÍÐAST VISTAÐ: 22.12.2023 11:19:11

TÖLVUNAFN: Raflögn 2427 23 12.dwg

SLÓÐ: F:\OD\Verk\Arnarstaðakot\Teikningar

VERKNÚMER: BLAÐ

2427-2021-027 4 af 7

DAGSETNING: 20 desember 2023

20240094