




Grind nr. 12 - 16.915m

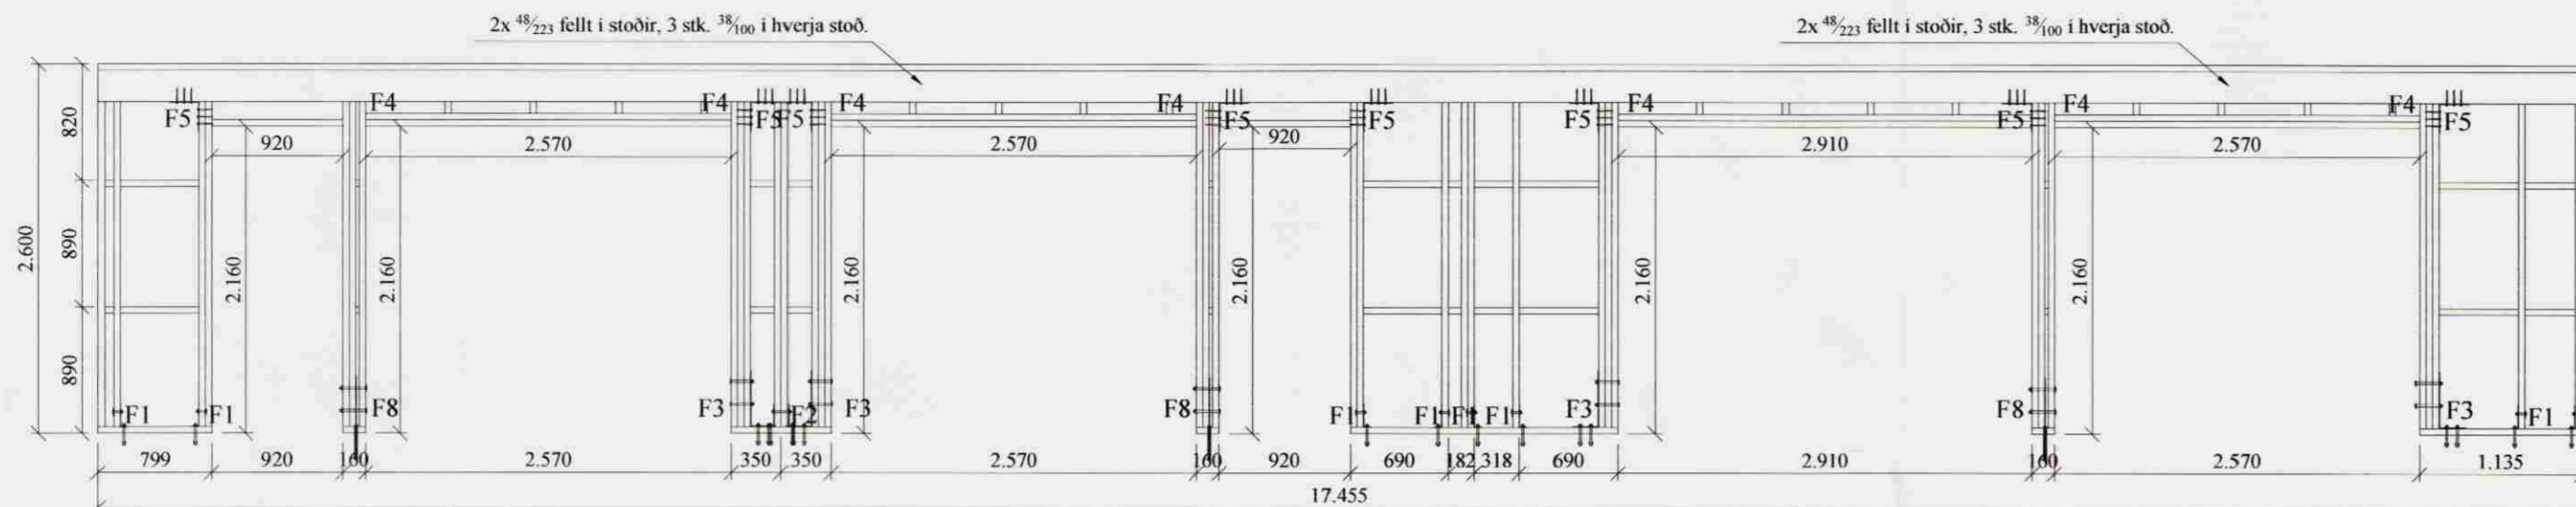


Grind nr. 12A - 17.455m

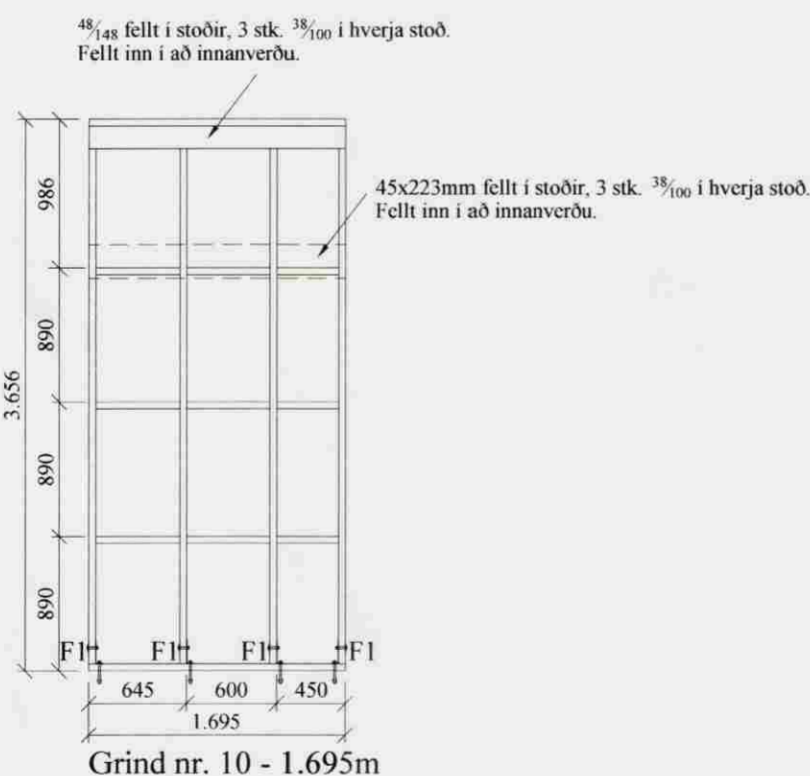


Grind nr. 10 - 1.695m

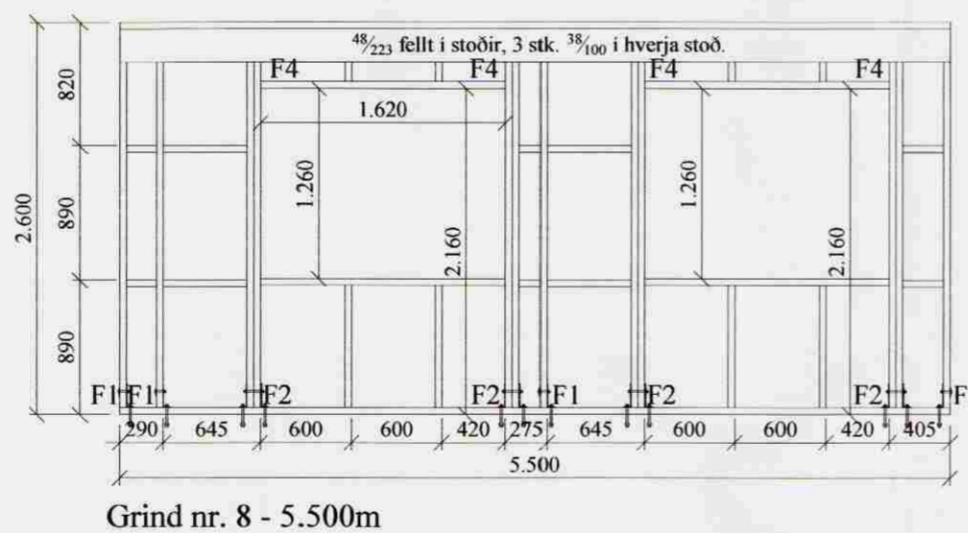


Grind nr. 8 - 5.500m

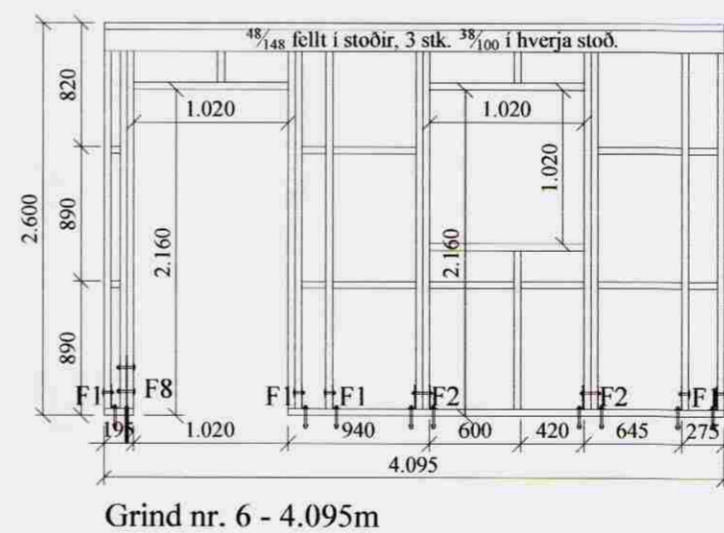

Grind nr. 6 - 4.095m

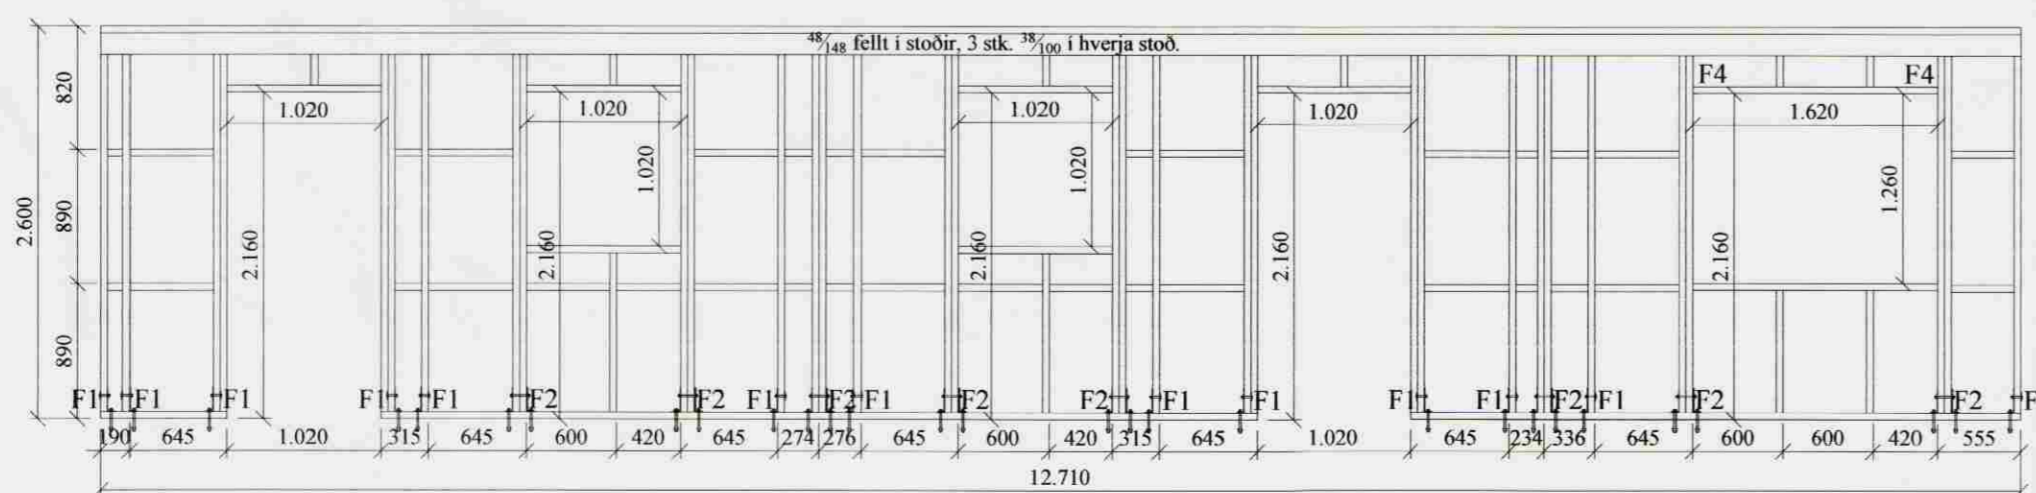

Grind nr. 5 - 12.710m

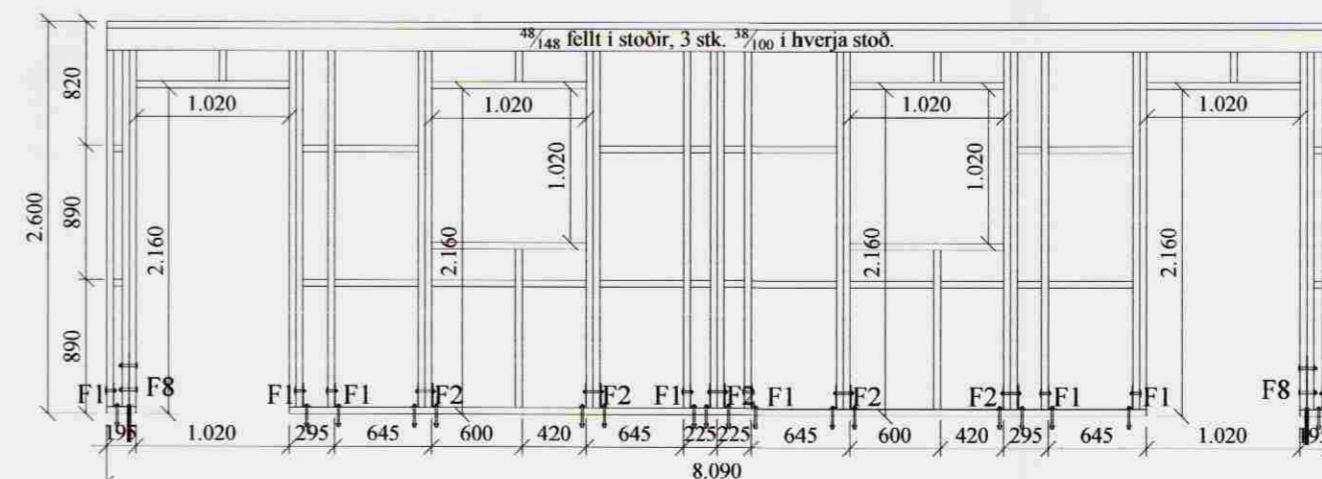

Grind nr. 4 - 8.090m

Almennt:

Öll mál skulu staðfest skv. aðaltekningum. Ef eitthvert misræmi er skulu aðalteknningar vera ráðandi, þó þer að láta hönnuði vita af misræmi. Öll mál eru í millimetrum, nema annað komi fram.

Skýringar - trévirki veggja

Allur viður er K18 eða betri skv. DS413. Allan við utanhúss skal fúaaverja. Allur saumur og festingar utanhúss skulu vera heitizinkhúðaðar eða ryðfrjár. Allar stoðir og lausholt eru 45/145 nema annað sé tekið fram. Bil á milli miðjulinu stoða skal ekki vera meira en 600 mm. Utan á grind komi 9 mm gufuþinn rakapölinn krossviður (t.d. birkikrossviður). Krossviður festist með 28/65 C150 í rakapölið lím. Þétting (Aerofil-pulsa eða Illmod þéttborði) komi undir fótstykki.

Festingar á öllum samskeytum:

Saumur 38/100 minnst 2x2 stk.skáneglst í kross í hver samskeyti.

Festing á fótstykki

Múrboltar M12 C600 koma í gegnum fótstykki. Bordýpt = 95 mm og snertidýpt bolta við steypant flöt => 80 mm.

F1-F12
 sjá sérmýndir.

VERK:	Fríðheimar 801 Bláskógarbyggð	TEIKN. NR.:	203
HLUTE:	Burðarvirki Veggir	KVARDI:	1:50
DAGS:	16.04.08	TEIKN.:	BL
SAMÞ:		NR:	01 006
Bent Larsen Fróðason Fellskotí 2 801 Bláskógarbyggð Símar: 844-7699 - 486-8855 E-mail: bentlarsen77@hotmail.com			