




SAMÞYKKT PANN 1-9-2006
Guðjón Guðsson
 BYGGINGAÞULLTRÚNN
 Í FLÓA

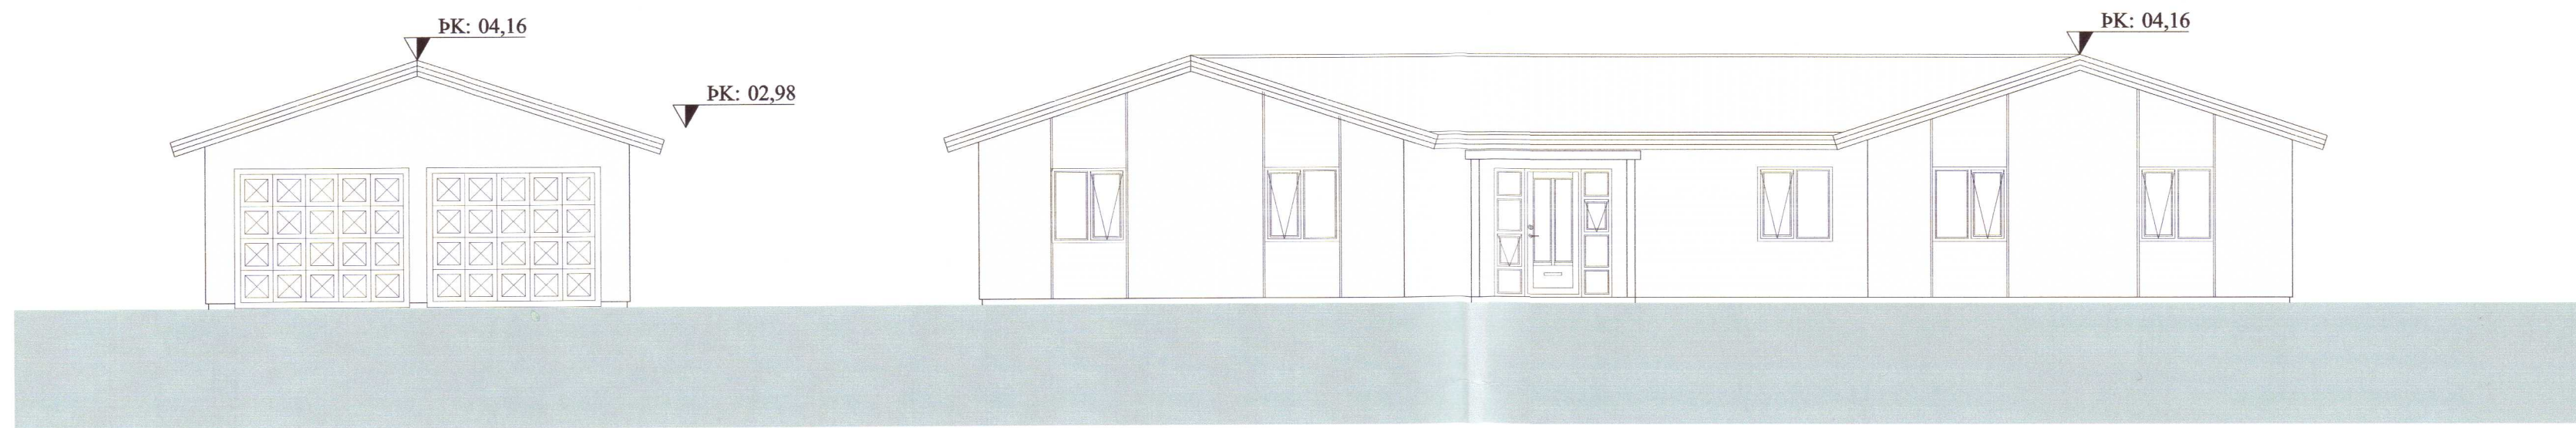


Norðurhlið

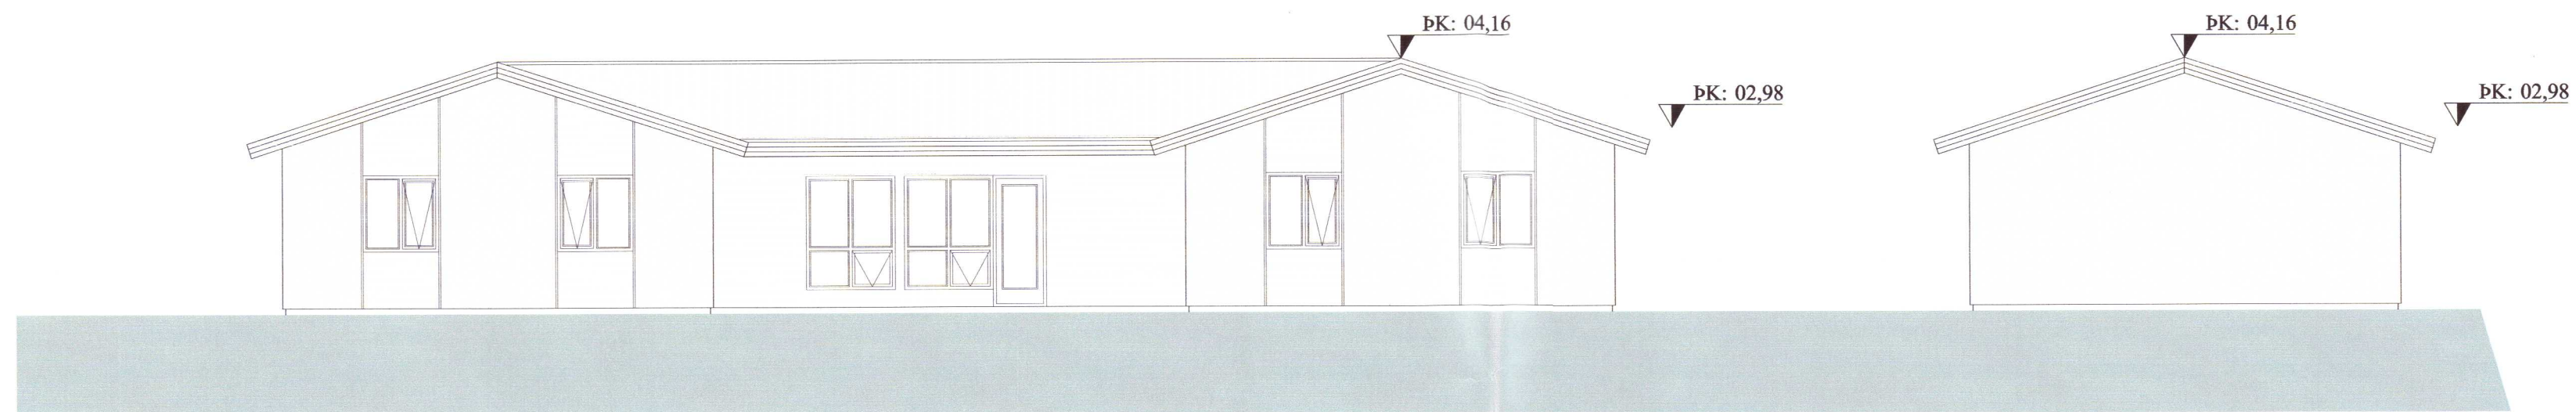

Suðurhlið

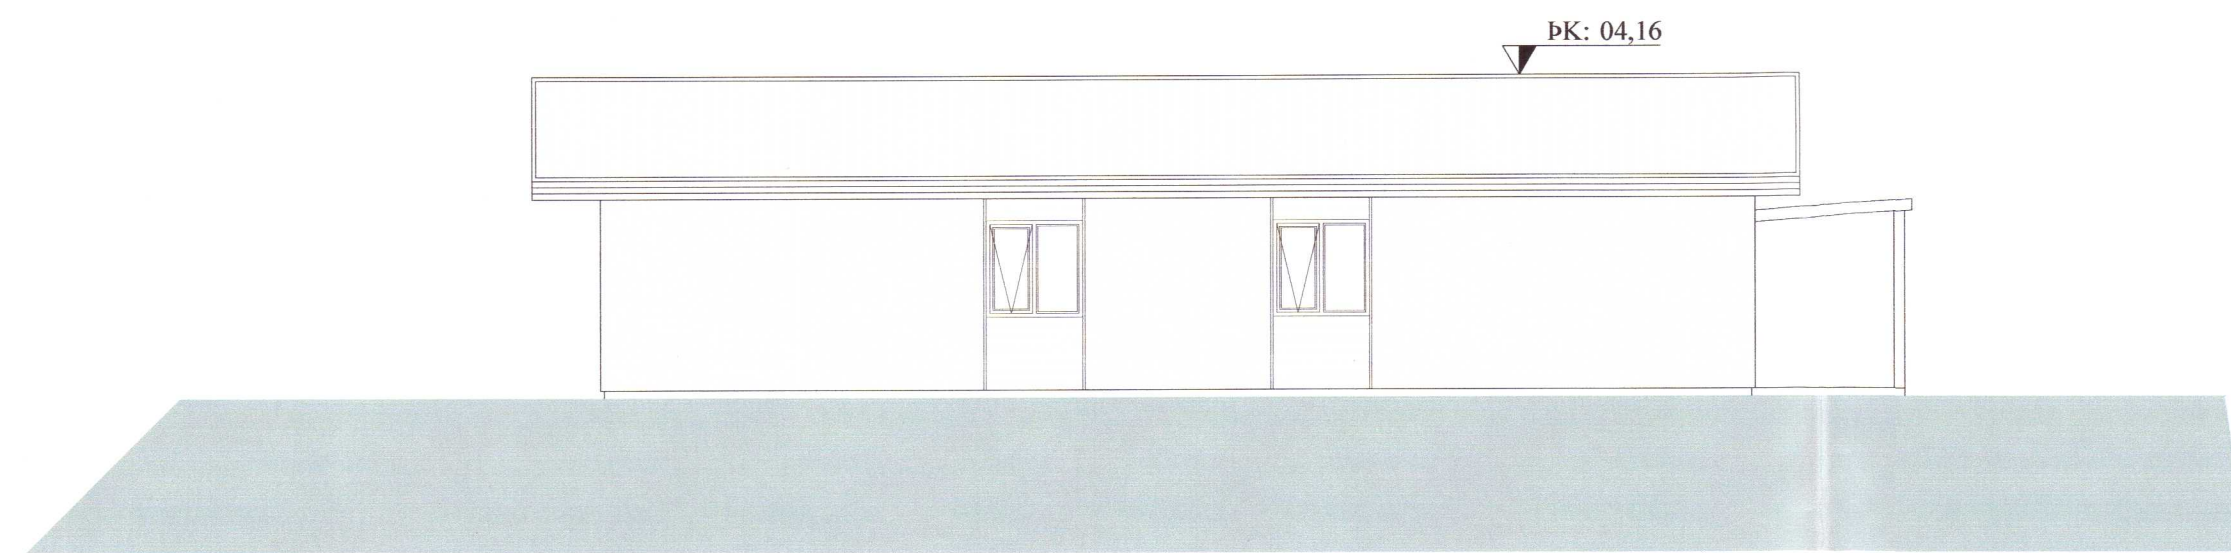

Austurhlið

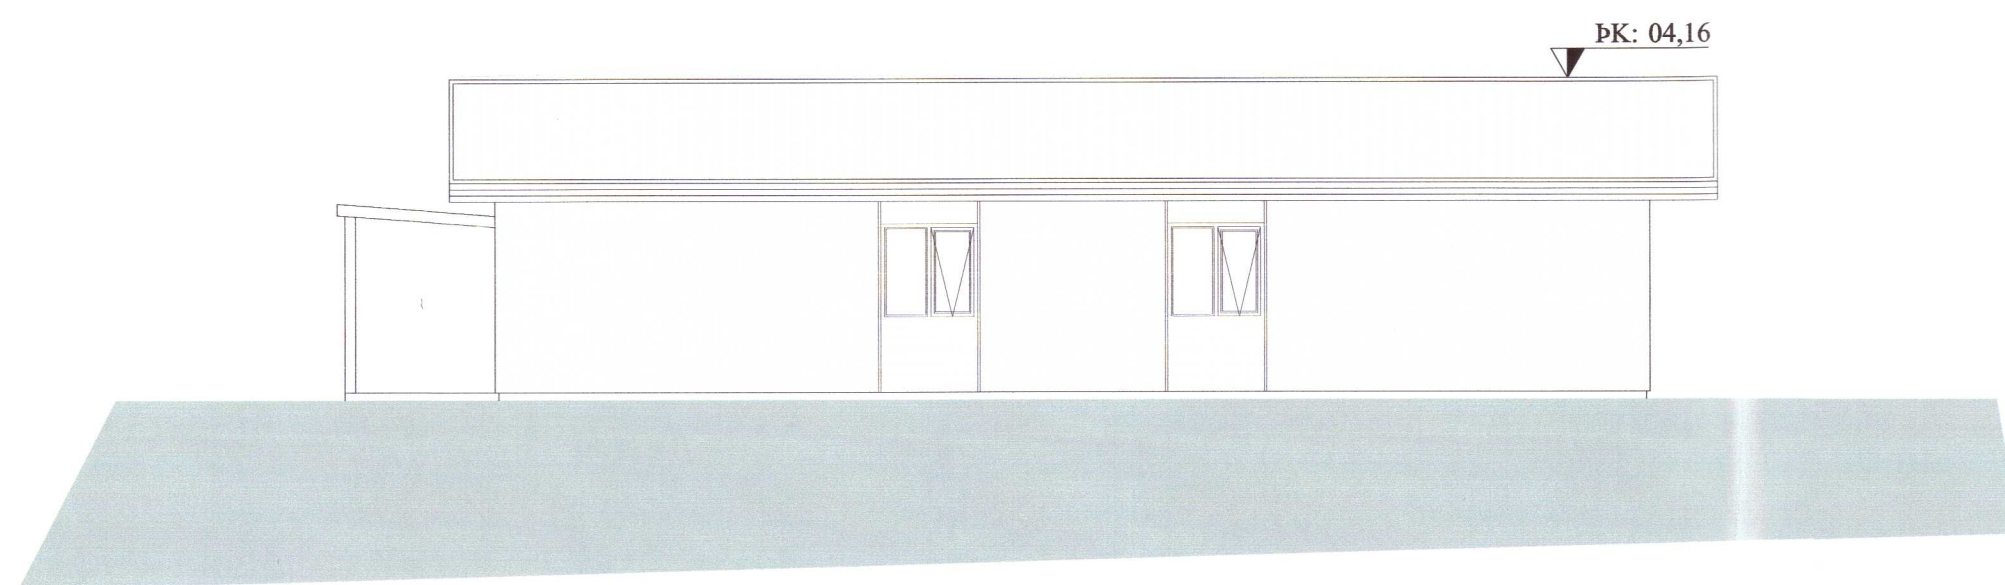

Vesturhlið

Br. nr.	Dags.	Af.	Breyting
(A)			
(B)			
(C)			
(D)			
(E)			

Hamar
 801 Selfoss

Teikn nr:
 103

Aðaltekningar
 Útlit

Frumstærð:
 A2

Dags: 08.05.2006 Mál: 1:100 Hann: AI

Samþ: *[Signature]* 020162-3099 V.nr: 06 056 Teikn: AI

VGS
 VERKFRÆÐISTOFA
 GUÐJÓNS P. SIGFÚSSONAR EHF.
 AUSTURVEGI 42, 2.HÆÐ,
 800 SELFOSS
 S: 482 2805, F: 482 3818
 NETFANG: VGS@VGS.IS