


Grunnmynd burðarveggja
1:50

Samþykkt
1. JÚG. 2008
Byggingarfulltrúi uppsveita Árnessýslu

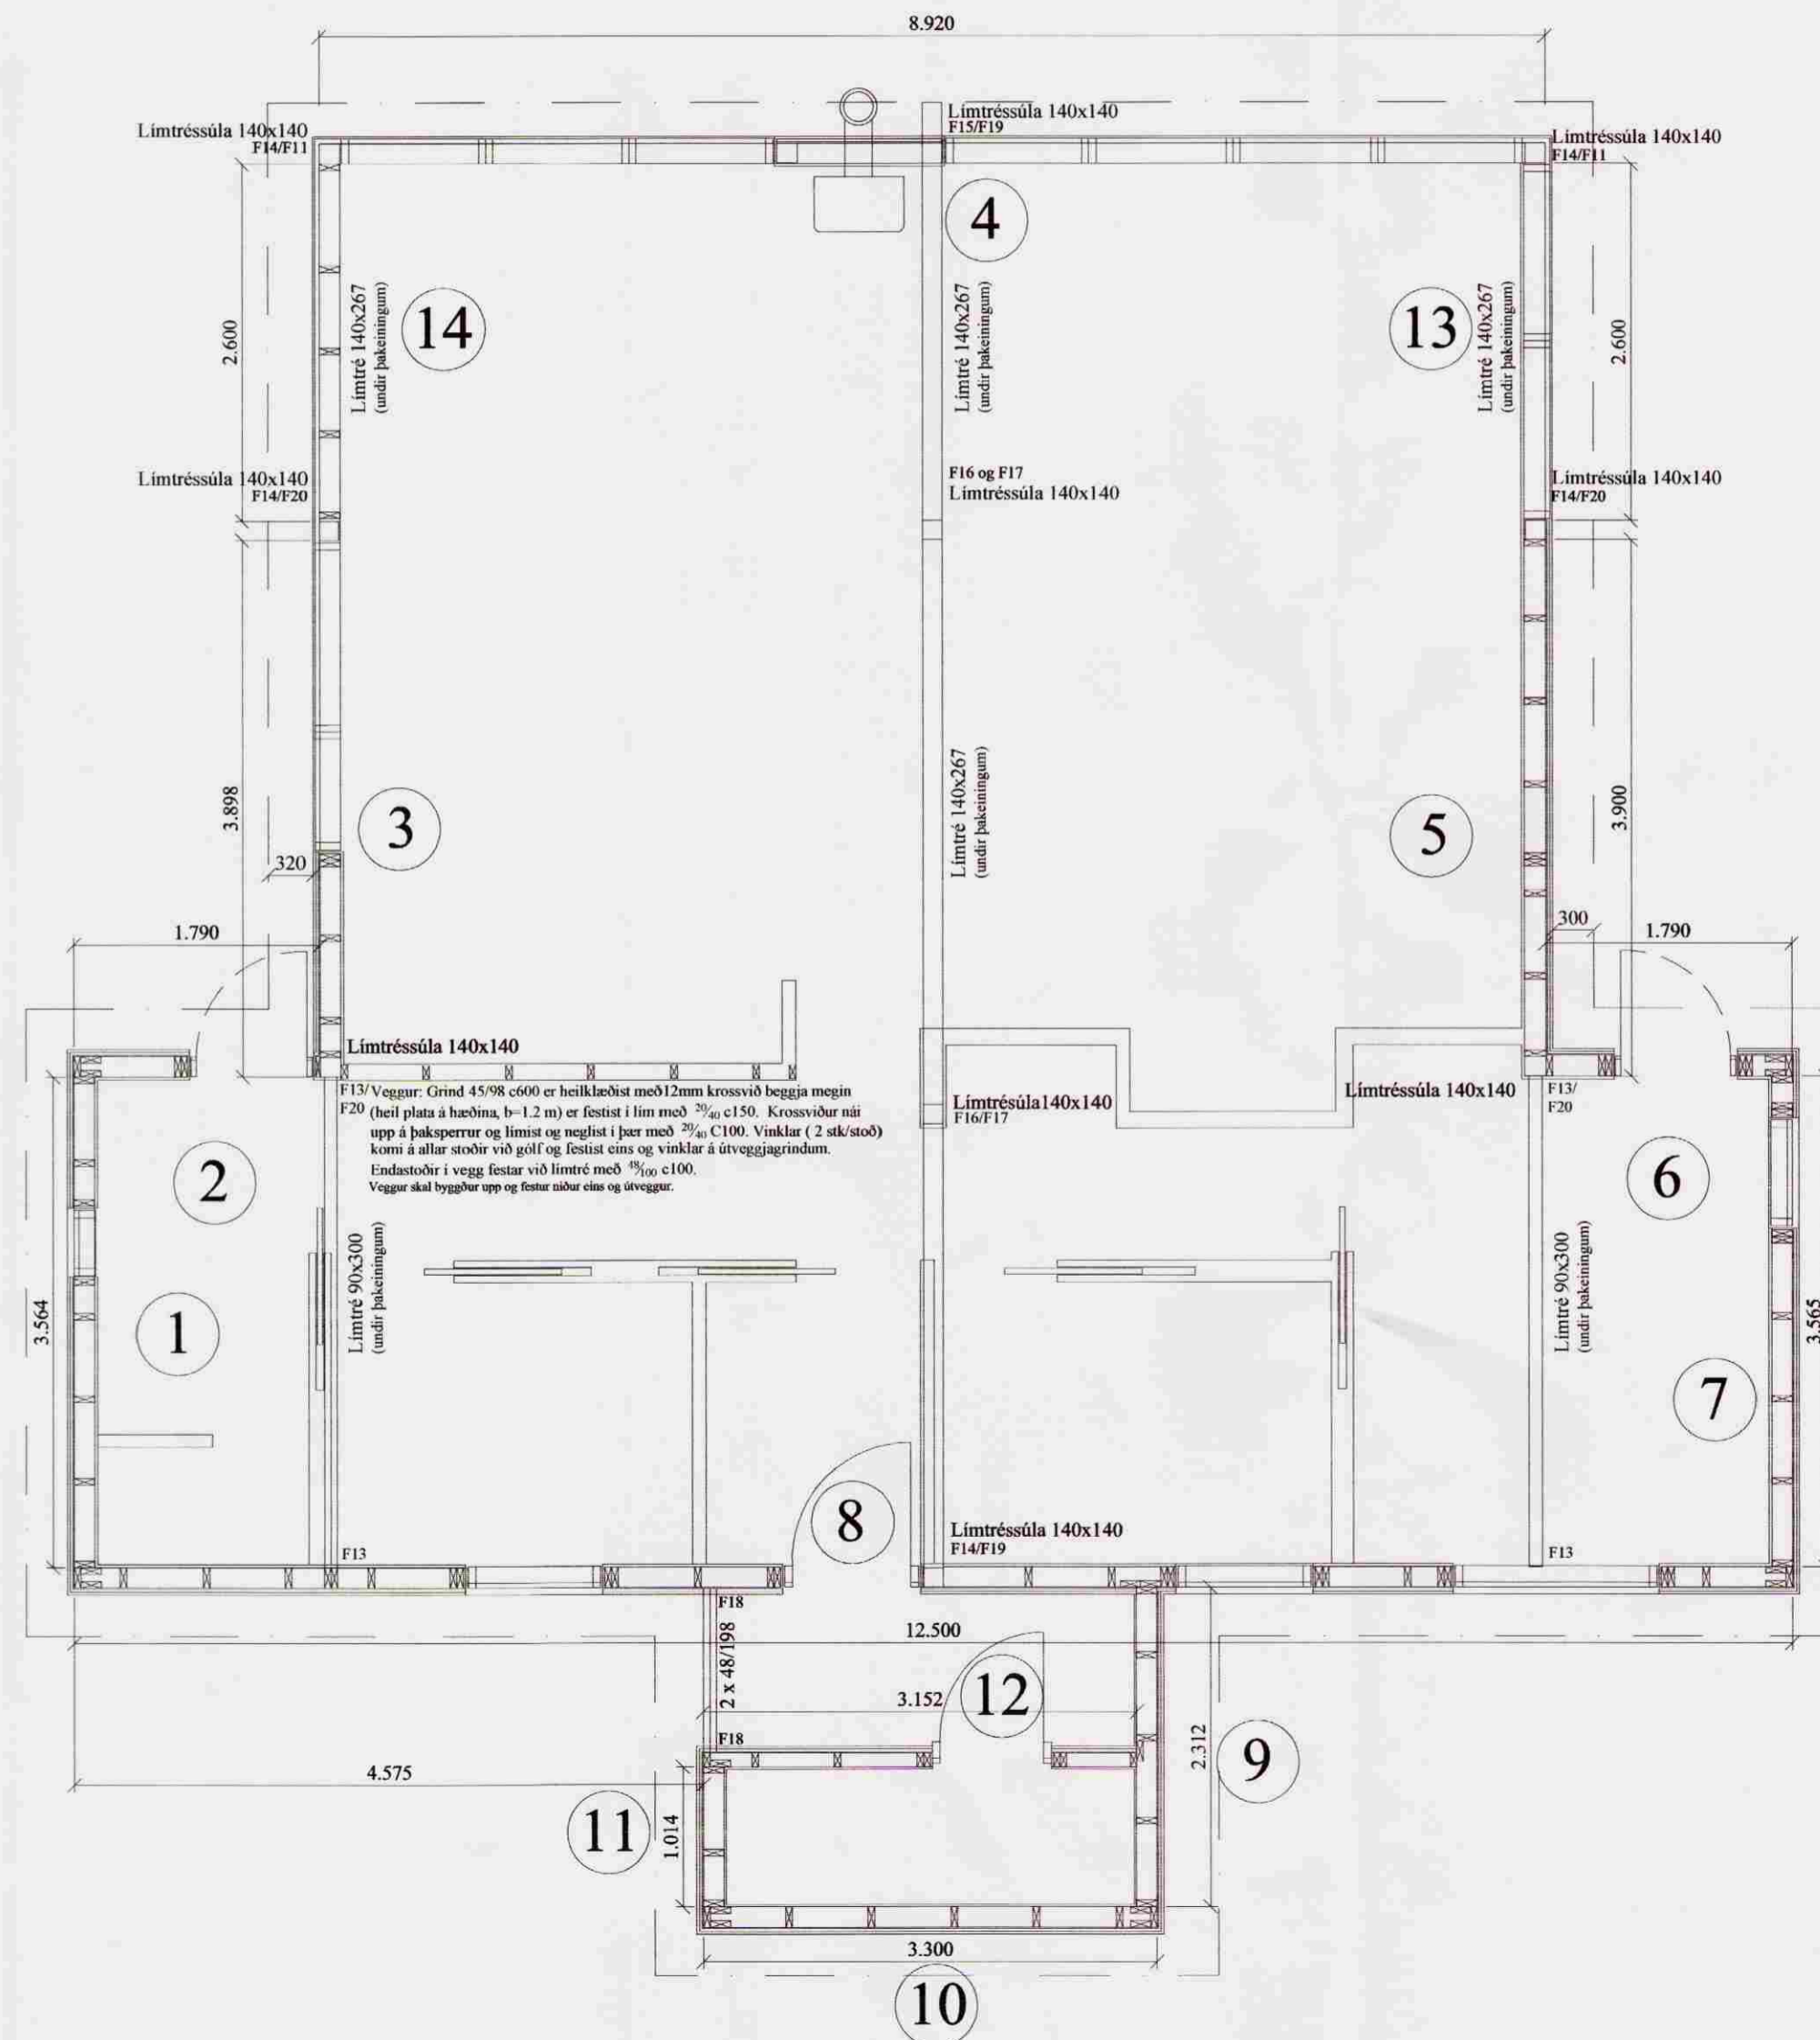

Almennt:

Öll mál skulu staðfest skv. aðalteikningum. Ef eitthvert misræmi er skulu aðalteikningar vera ráðandi, þó ber að láta hönnuð vita af misræmi. Öll mál eru í millimetrum, nema annað komi fram.

Skýringar - trévirki veggja

Allur viður er K18 eða betri skv. DS413. Allan við utanhúss skal fúaverja. Allur saumur og festingar utanhúss skulu vera heitinkúðuðar eða ryðfriar. Allar stoðir og lausholt eru $\frac{4}{14}$ nema annað sé tekið fram. Heimilt er að nota $\frac{4}{14}$ stoðir í stað $\frac{4}{14}$. Bil á milli miðjulina stoða skal ekki vera meira en 600 mm. Utan á grind komi 9 mm gufuopinn rakapólinn krossviður (t.d. birki-krossviður). Krossviður festist með 28/65 C150 í rakapólið lim. Þétting (Acrofil-pulsa eða Illmod þétting) komi undir fótstykki.

Festingar á öllum samskeytum:

Saumur 38/100, minnst 2x2 stk. skáneglist í hver samskeyti.

Lóðrétt fúga milli eininga: 10 mm

Krossviður (9 mm rakapólinn, birki-krossviður) komi í fúgu milli eininga og leggist í rakapólið lim.

Horft er á grindur þeim megin sem nr. er á grunnmynd, þegar þær eru teiknaðar upp.

Sérmyndir festinga: sjá teikn. 212

G: gluggi í grind. H: hurð í grind

Öll mál í mm nema annað komi fram.

Br. nr.	Dags.	Af.	Breyting
A			
B			
C			

Snorrastaðaland 9
801 Selfoss (dreifbýli) Teikn nr.: 210

Burðarvirki
Grunnmynd veggja og festingar Frumstærð: A2

Dags: 26.07.08 Mkv: 1:50/10 Hann: GBS

Samþ: 020162-3099 V.nr: 08 051 Teikn: -

VGS
VERKFRÆÐISTOFA
GUÐJÓNS P. SIGFÚSSONAR EHF.
AUSTURVEGI 42, 2.HÆÐ,
800 SELFOSS
S: 482 2805, F: 482 3818
NETFANG: VGS@VGS.IS