


**MÓTTÉKID**  
 19. AUG. 2008  
 Byggingafulltrúi uppsveita  
 Árnessýslu og Flóahrepps

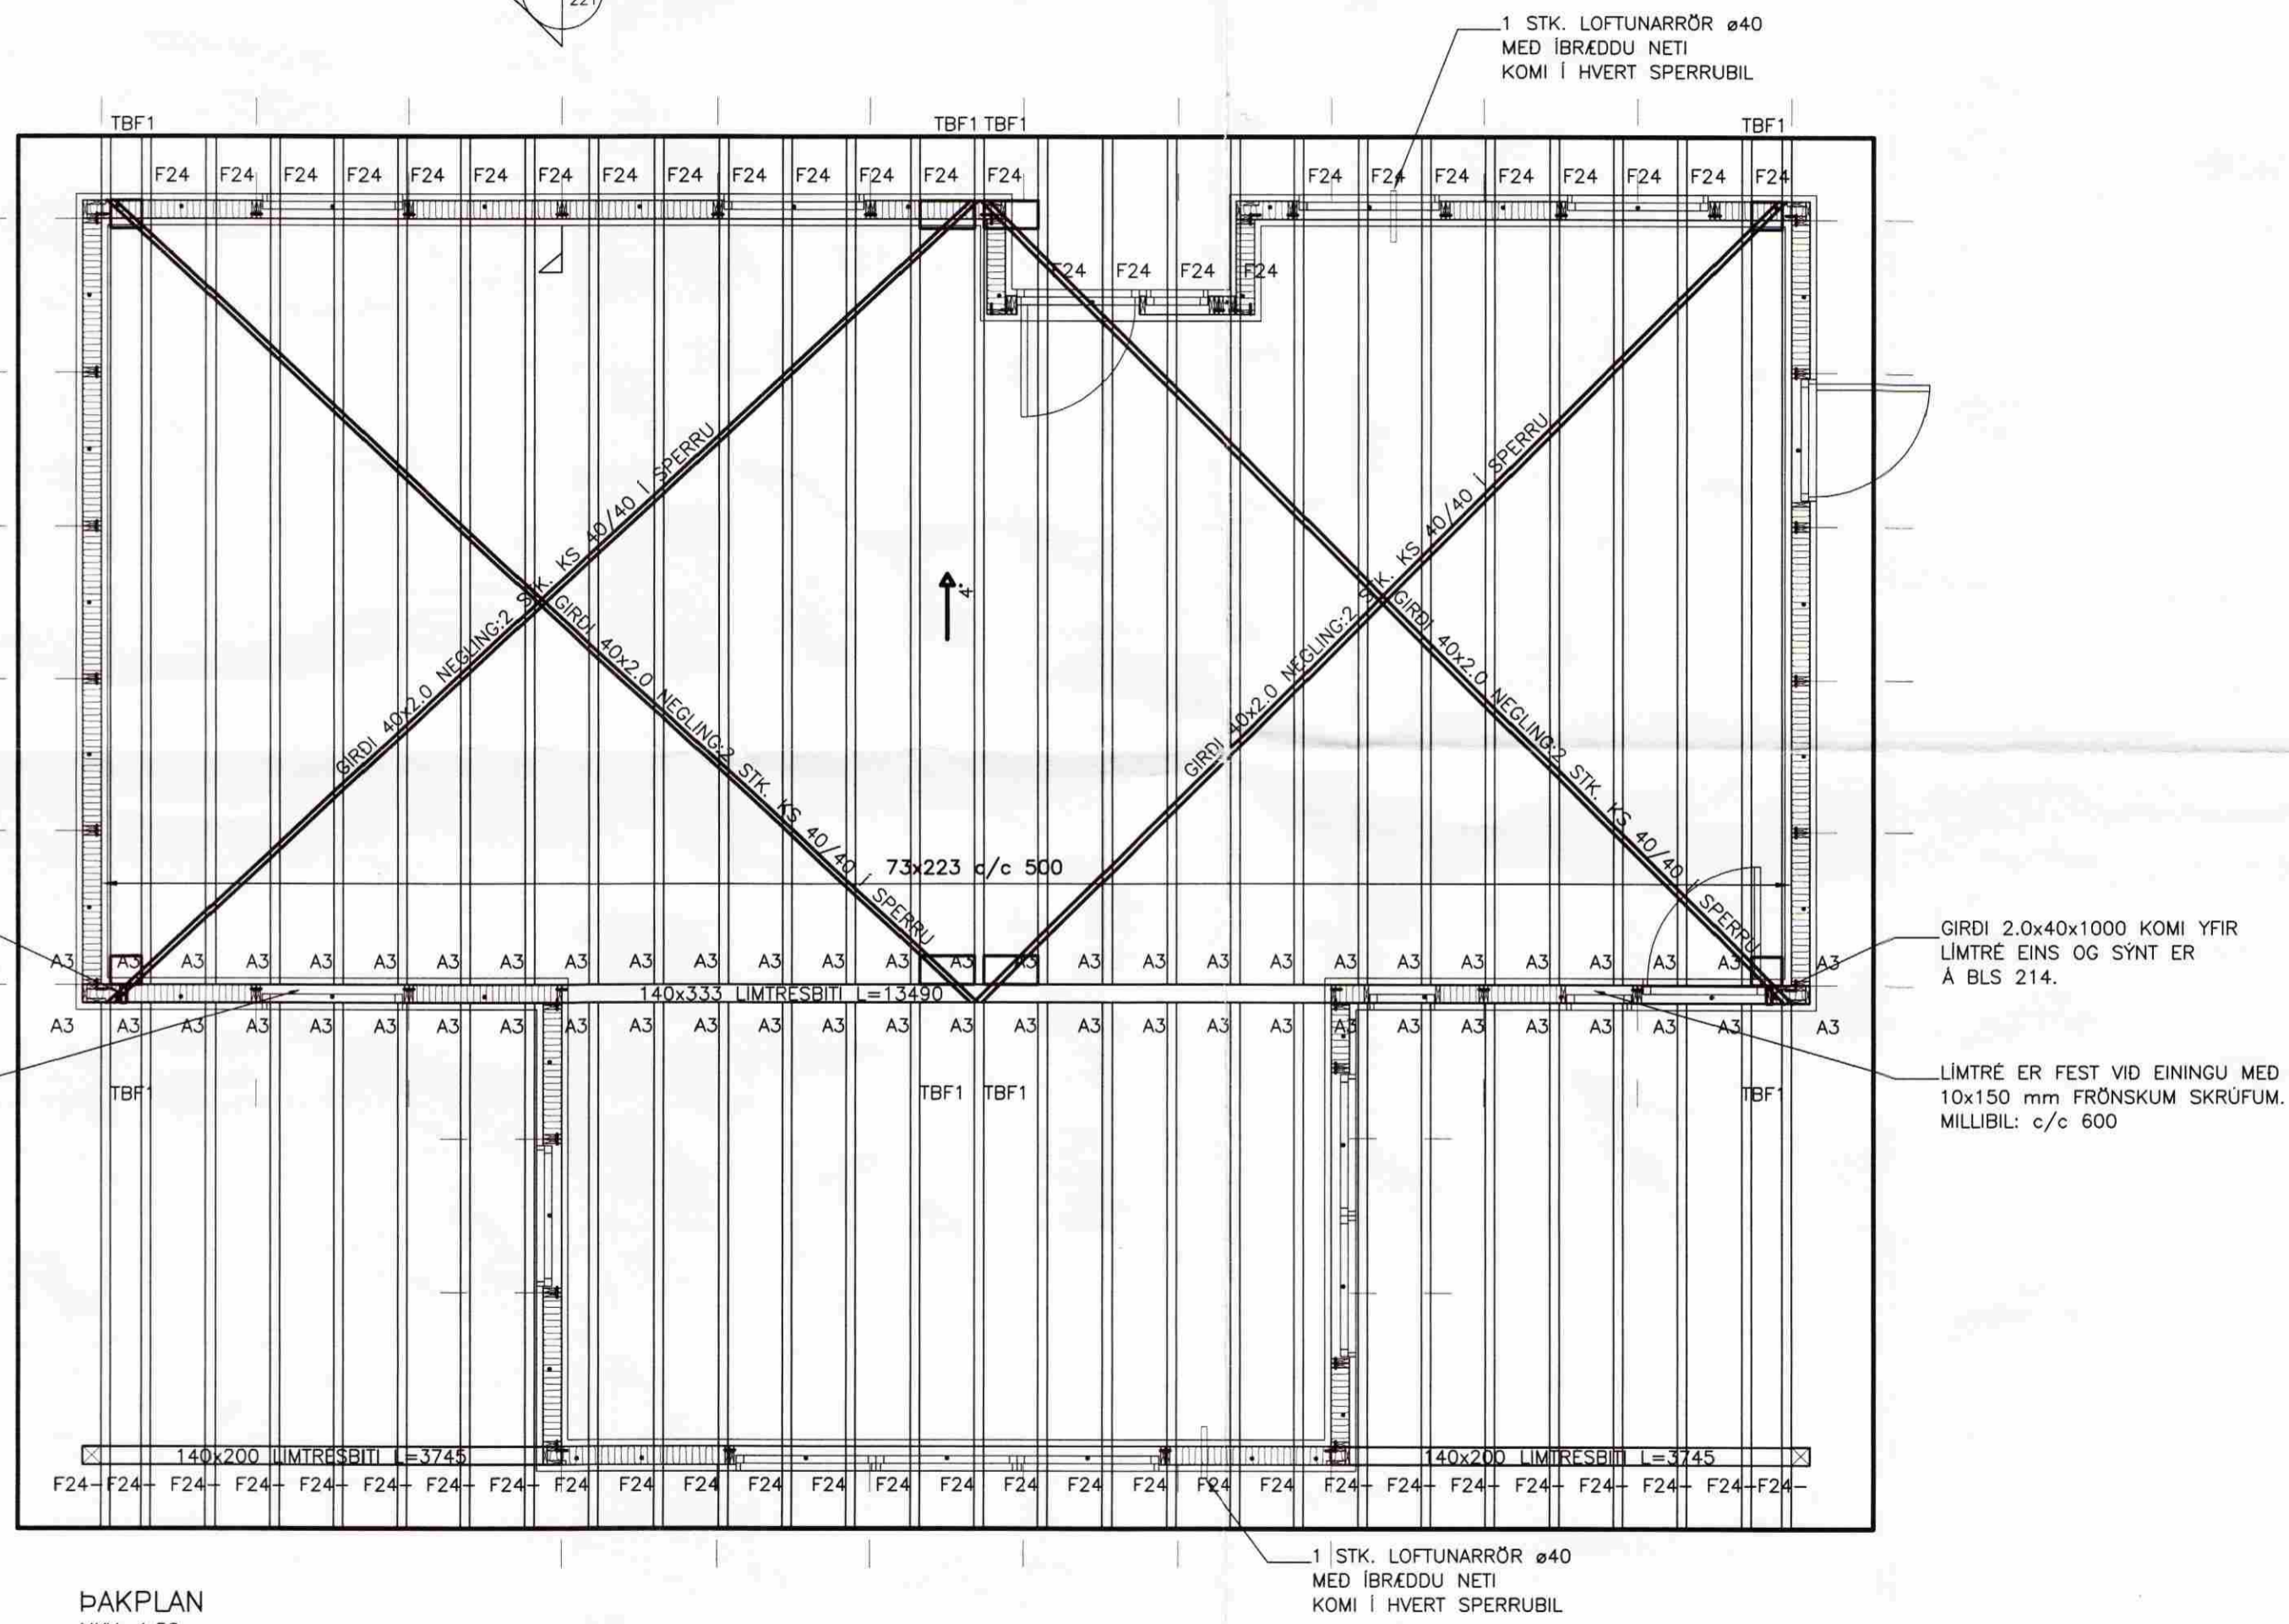

**TRÉVIRKI:**  
**HÖNNUNARLÁG:**  
 EIGIN ÞYNGD ÞAKS EG=0.5 kN/M2  
 VINDUR zref =6.000m q.ref=1.66 kN/M2  
 SNJÖR ÁLAGSSVÆÐI 1 S.k = 1.0 kN/M2  
 S.k =  $\mu_i \times C_e \times S^*$   
 $\mu_i$  = FORMSTUDULL HÁÐUR FORMI OG LÖGUN  
 ÞAKS FYRIR ÞAKHALLA 0-30° ER  $\mu_i$  0.8  
 C.e = AFFOKSSTUDULL TEKIN SEM 0.6  
 S\* = 2.1 kN/m2 (SNJÓÁLAGSSVÆÐI 1)

**ALMENNT:**  
 ÖLL MÁL SKULLU STAÐFEST SKV.  
 ADALTEIKNINGUM. EF MISRÆMI ER SKULU  
 ADALTEIKNINGAR VERA RÁÐANDI, ÞÓ BER AD LÁTA  
 HÖNNUDI VITA AF MISRÆMI. ÖLL MÁL ERU Í  
 MILLIMETRUM NEMA ANNAD KOMI FRAM.

**GÆDAFLOKKAR - TIMBURGÆÐI**  
 LIMTRÉ SKAL VERA GL32 OG BURDARVIDIR SKULU  
 ALMENNT VERA C18 SKV. ÍST EN 338, NEMA  
 ANNAD SÉ TILGREINT Á TEIKNINGU.  
 KROSSVIDUR SKAL VERA MINNST  
 5 LAGA GRENIKROSSVIDUR (WBP).  
 RAKASTIG Í TIMBRI VID UPÐSETNINGU SKAL  
 EKKI VERA HÆRRA EN 15%.

**KLÆDNING ÞAKS:**  
 BORDAKLÆDNING 25x150:  
 NEGLIST Í SPERRUR MED 3 STK GN 28/75 Á  
 HVERJUM STAD. OFAN Á KLÆDNINGU KOMI  
 TVÖFALDUR ÞAKPAPPI AF VIDURKENNDRI GERD.

GIRDI 2.0x40x1000 KOMI YFIR  
 LIMTRÉ EINS OG SYNT ER  
 Á BLS 214.  
 LIMTRÉ ER FEST VID EINGU MED  
 10x150 mm FRÖNSKUM SKRÚFUM.  
 MILLIBIL: c/c 600

GIRDI 2.0x40x1000 KOMI YFIR  
 LIMTRÉ EINS OG SYNT ER  
 Á BLS 214.  
 LIMTRÉ ER FEST VID EINGU MED  
 10x150 mm FRÖNSKUM SKRÚFUM.  
 MILLIBIL: c/c 600

ÞAKPLAN  
 MKV. 1:50

**VERKFRÆÐISTOFA ÁRBORGAR ehf**  
 AUSTURVEGI 69 800 SELFOSSI  
 Sími 480 4800 FAX 480 4801  
 www.verkarborg.is verkarborg@verkarborg.is

**SGHUS**  
 AUSTURVEGI 69 800 SELFOSSI  
 Sími 482 3850 FAX 482 3851  
 NETFANG sghus@sghus.is  
 VEFANG www.sghus.is

**PVERLÁG 2**

BURDARVIRKI:	MKV:		
ÞAKPLAN	MKV: 1:50		
HANNAÐ:	T. ELLERT TÓMASSON	TEIKNAD:	BALDVIN ÁRNASON
VERKNÚMÉR:	7055	SKRÁARNAFN:	7055-sp.dwg
DAGSETNING:	13.12.2007	TEIKNING NÚMÉR:	211