TOGBAND 40x2.0

NEGLIST MEÐ KS 40/40
14 STK. Í FESTIKLOSSA
2 STK. Í SPERRU
3 STK. Í SÍÐUSTU SPERRU.

FESTIKLOSSI 45x220
NEGLIST MEÐ 5 STK. 31/80
Í MÓTHALDSKLOSSA.

MÓTHALDSKLOSSI 45x95, L=450
NEGLIST VIÐ SPERRU MEÐ
10 STK. 38/100

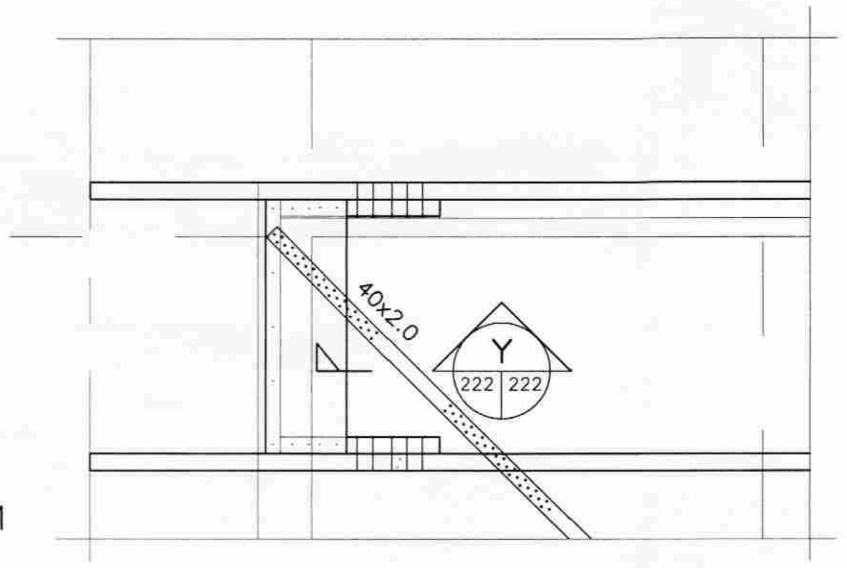

FESTING TOGBANDA TBF1
Mkv. 1:20

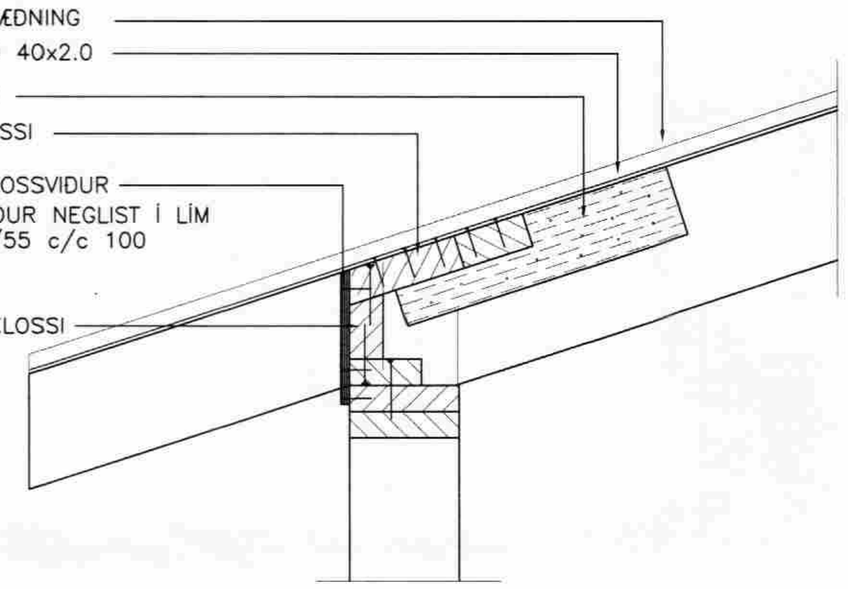

SNIÐ Y–Y
MKV. 1:10

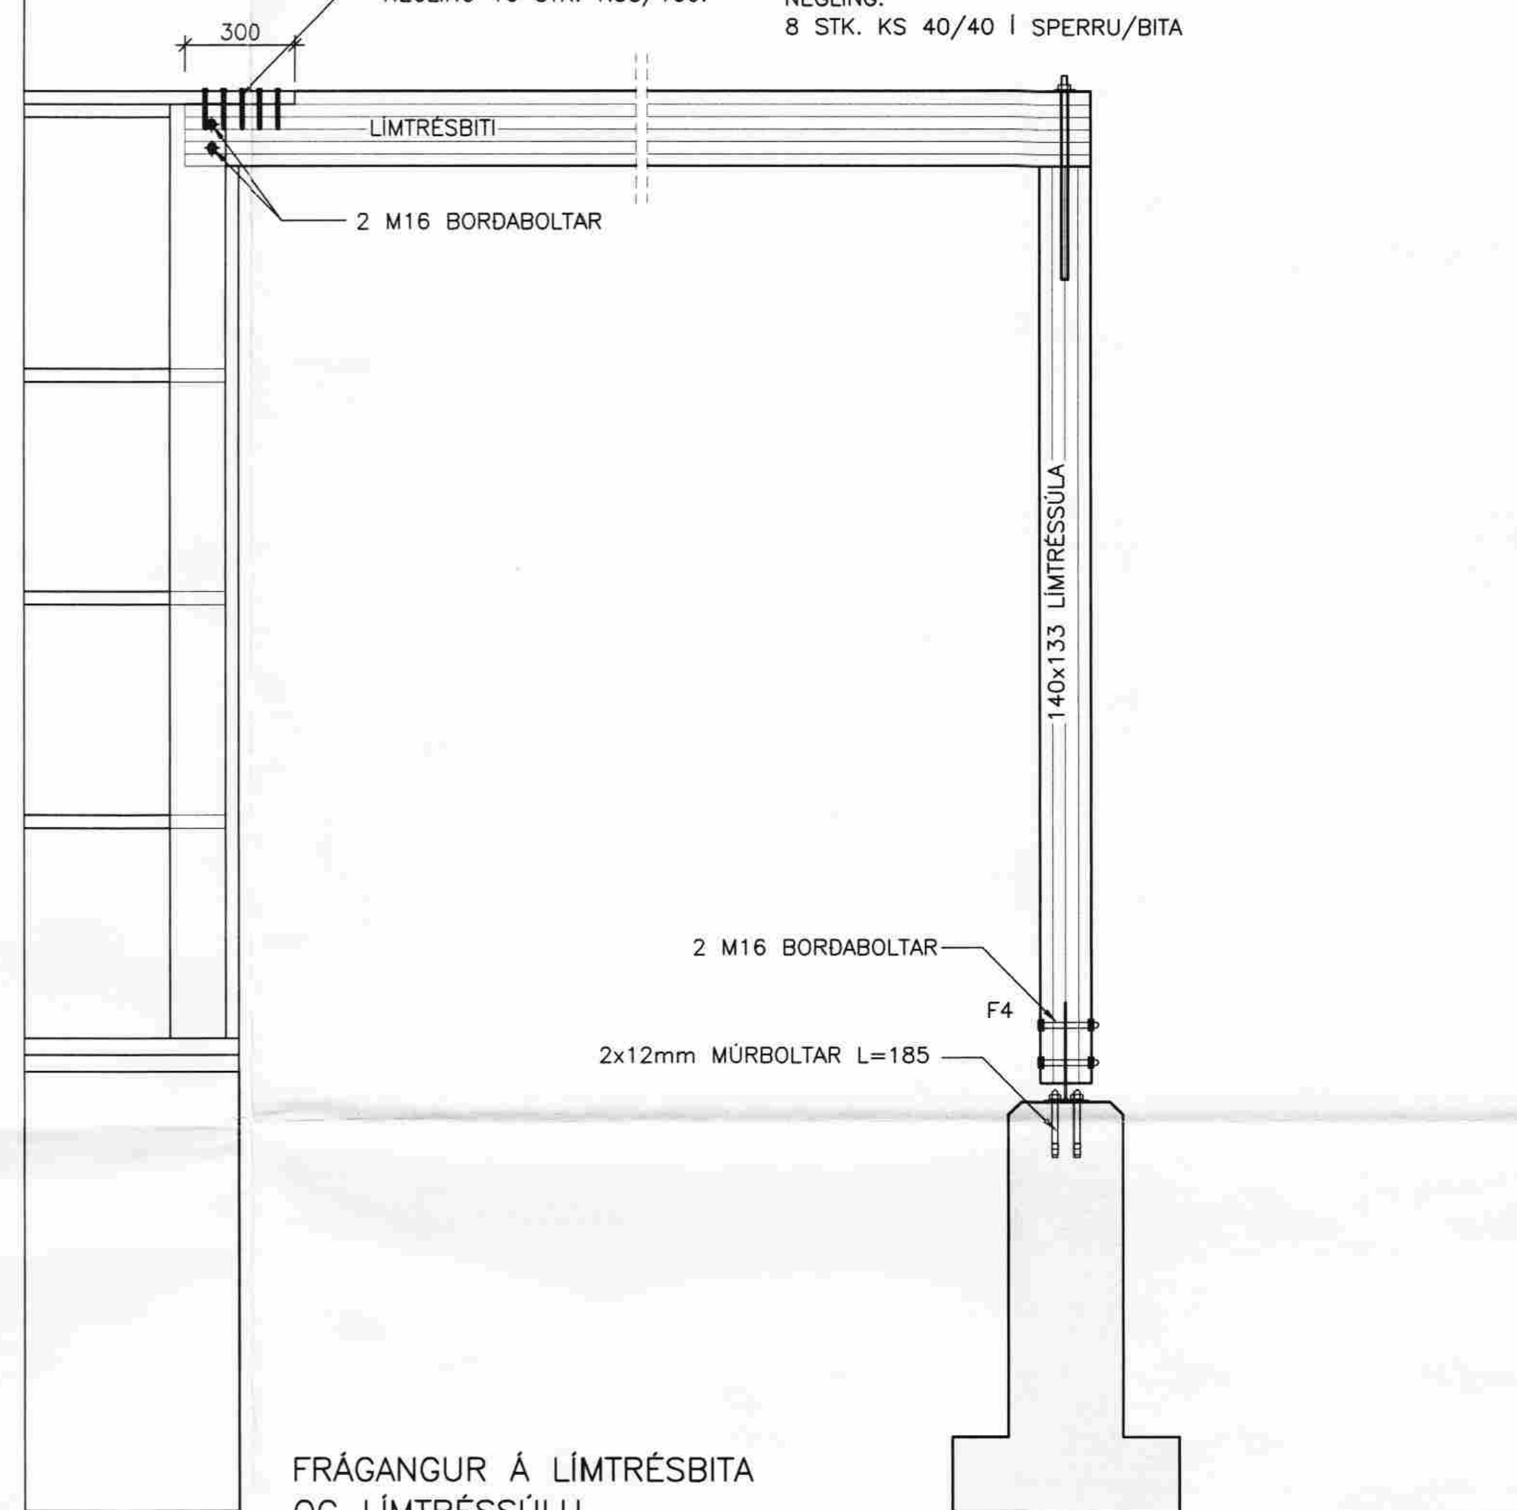

FRÁGANGUR Á LÍMTRÉSBITA OG LÍMTRÉSSÚLU
MKV. 1:20

MÓTTEKIÐ
19 AUG. 2008
Byggingafulltrúi uppsveita
Árnessýslu og Flóahrepps

LÁGMARKSFJARLÆGÐIR NAGLA

SKÝRINGARMYND GILDIR FYRIR TIMBUR/TIMBUR TENGINGU.

d=ÞVERMÁL NAGLA
(d=4.0mm FYRIR KS 40/40)

FYRIR TIMBUR/STÁL TENGINGU MÁ MINNKA MILLIBIL NAGLA UM 0.7xGILDIN Á SKÝRINGARMYND.

N = KANTAÐUR SAUMUR
KS = BMF KAMBSAUMUR
GN = BYSSUSAUMUR

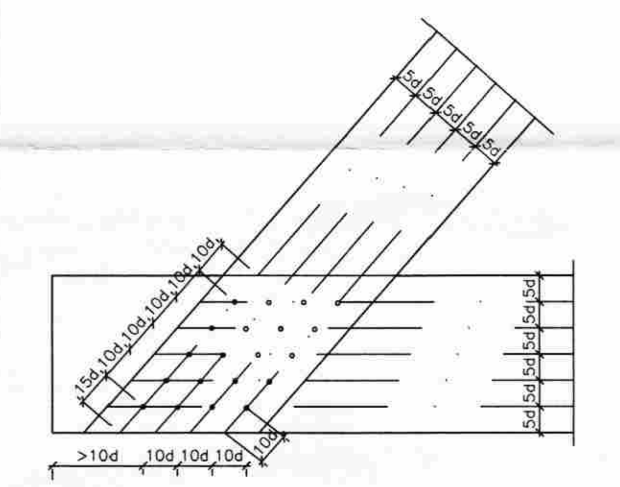

MÁL ERU Í mm NEMA ANNARS SÉ GETIÐ.

2 M16 Í FESTIJÁRN F4,
SEM ER BOLTAÐ Í UNDIRSTÖÐU
MEÐ 2x12mm MÚRBOLTUM L=185

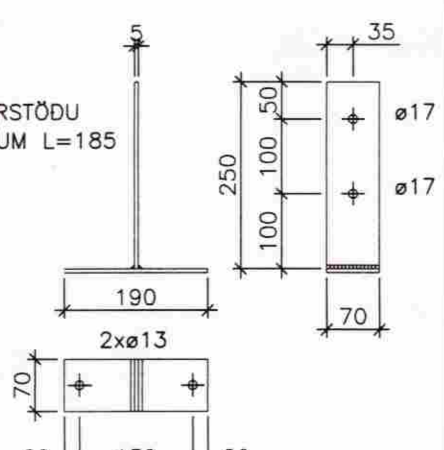

FESTING F4
MKV. 1:10

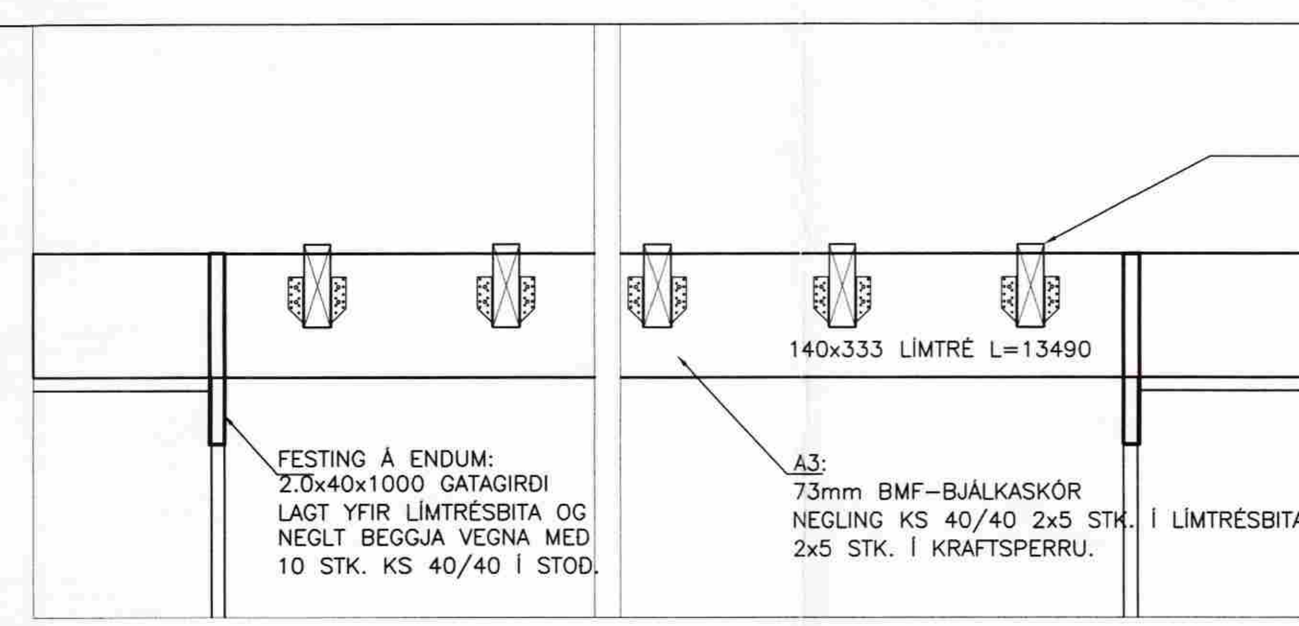

FRÁGANGUR LÍMTRÉSBITA YFIR STOFU
Mkv. 1:20

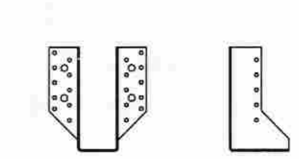

A3:
73 mm BMF–BJÁLKASKÓR
NEGLING KS 40/40 2x5 STK. Í LÍMTRÉSBITA
2x5 STK. KS 40/40 Í SPERRU.

VERKFRÆÐISTOFA ÁRBORGAR ehf
AUSTURVEGI 69 800 SELFOSSI
SÍMI 480 4900 FAX 480 4901
www.verkarborg.is verkarborg@verkarborg.is

SG HÚS
AUSTURVEGI 69 800 SELFOSSI
SÍMI 482 3850 FAX 482 3851
NETFANG sghus@sghus.is
VEFFANG www.sghus.is

ÞVERLÁG 2	
BURÐARVIRKI:	MKV:
FRÁGANGUR Á LÍMTRÉ	MKV: 1:20
SNIÐ	MKV: 1:10
HANNAÐ: T.ELLERT TÓMASSON	TEIKNAÐ: BALDVIN ÁRNASON
VERKNÚMER: 7055	SKRÁARNAFN: 7055–sp.dwg
DAGSETNING: 13.12.2007	SAMÞYKKT:
TEIKNING NÚMER: 214	

201170–3979