


Grunnmynd undirstöður

1 : 50

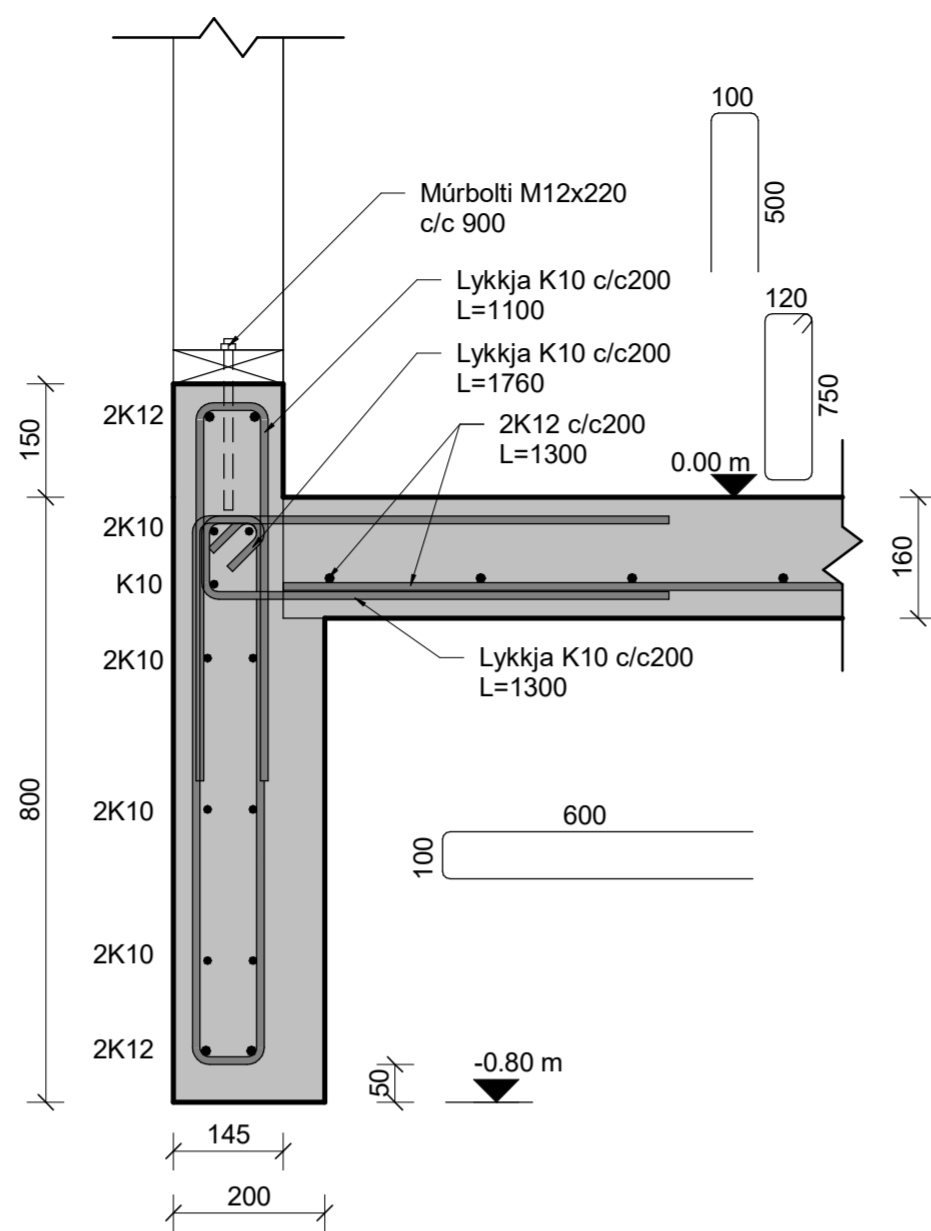


A Snið A

01_1_20_01 1 : 10

GRUNDUN:
 Grundun er í samræmi við ÍST EN 1997-1 og íslensk þjóðarskjöl
 Grafa skal fyrir undirstöðum niður á heillegan burðarhæfan botn, þ.e.
 klöpp eða frostfrítt efni með grófleika sem svarar tilmalarefnis eða
 grófara, sambærilegt efni lagt ofan á klöppina, bleytt hæfilega og
 þjappað.
 Þjöppunin skal uppfylla eftirfarandi kröfur:
 (miðað við plötupróf): $E2 \geq 100 \text{ MPa}$
 $E2/E1 \leq 2.5$


Til viðmiðunar

Tæki:	Lagbykkt:	Fjöldi yfirferða: 5.0 tn
Vibróvaltari	0.4 m	6
0.5 tn Vibróplata	0.3 m	4
0.3 tn Vibróplata	0.2 m	4
Álag á grunn	0.5 MPa	

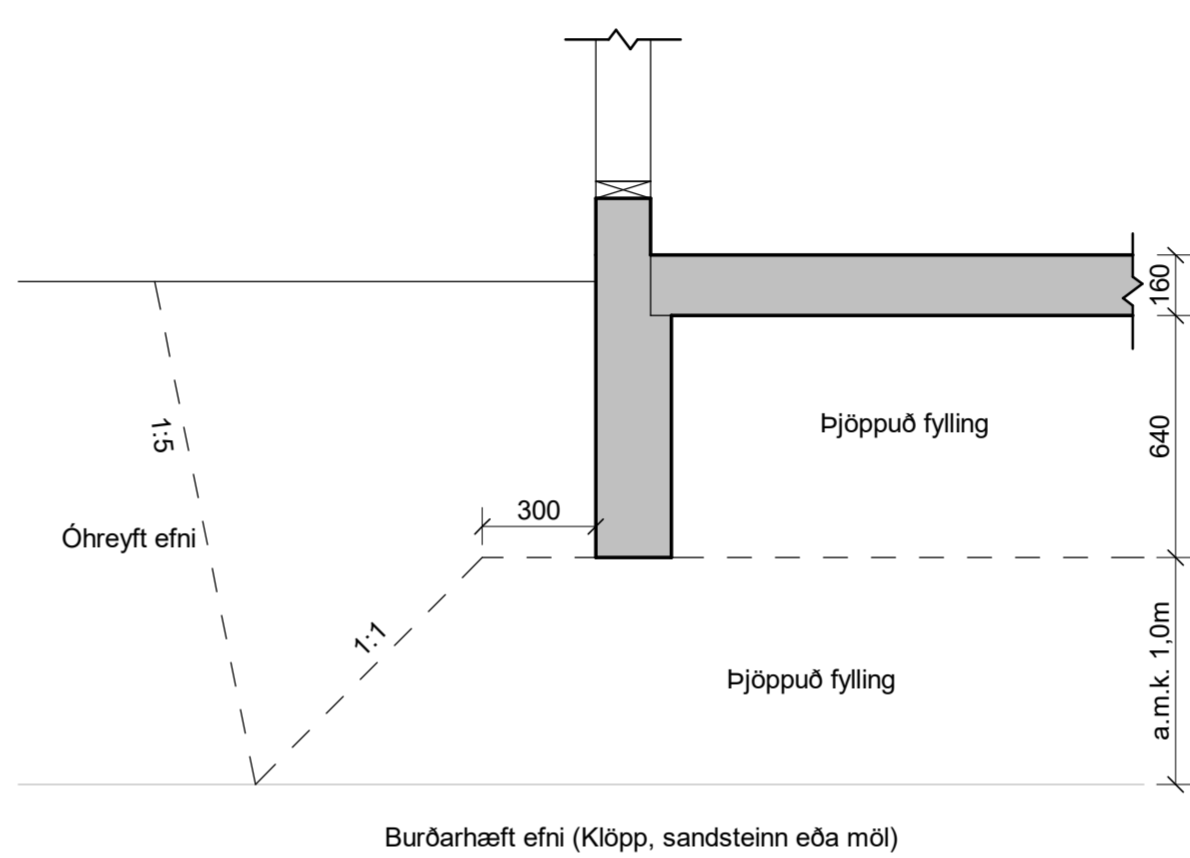


Jarðvegssnið

1 : 20

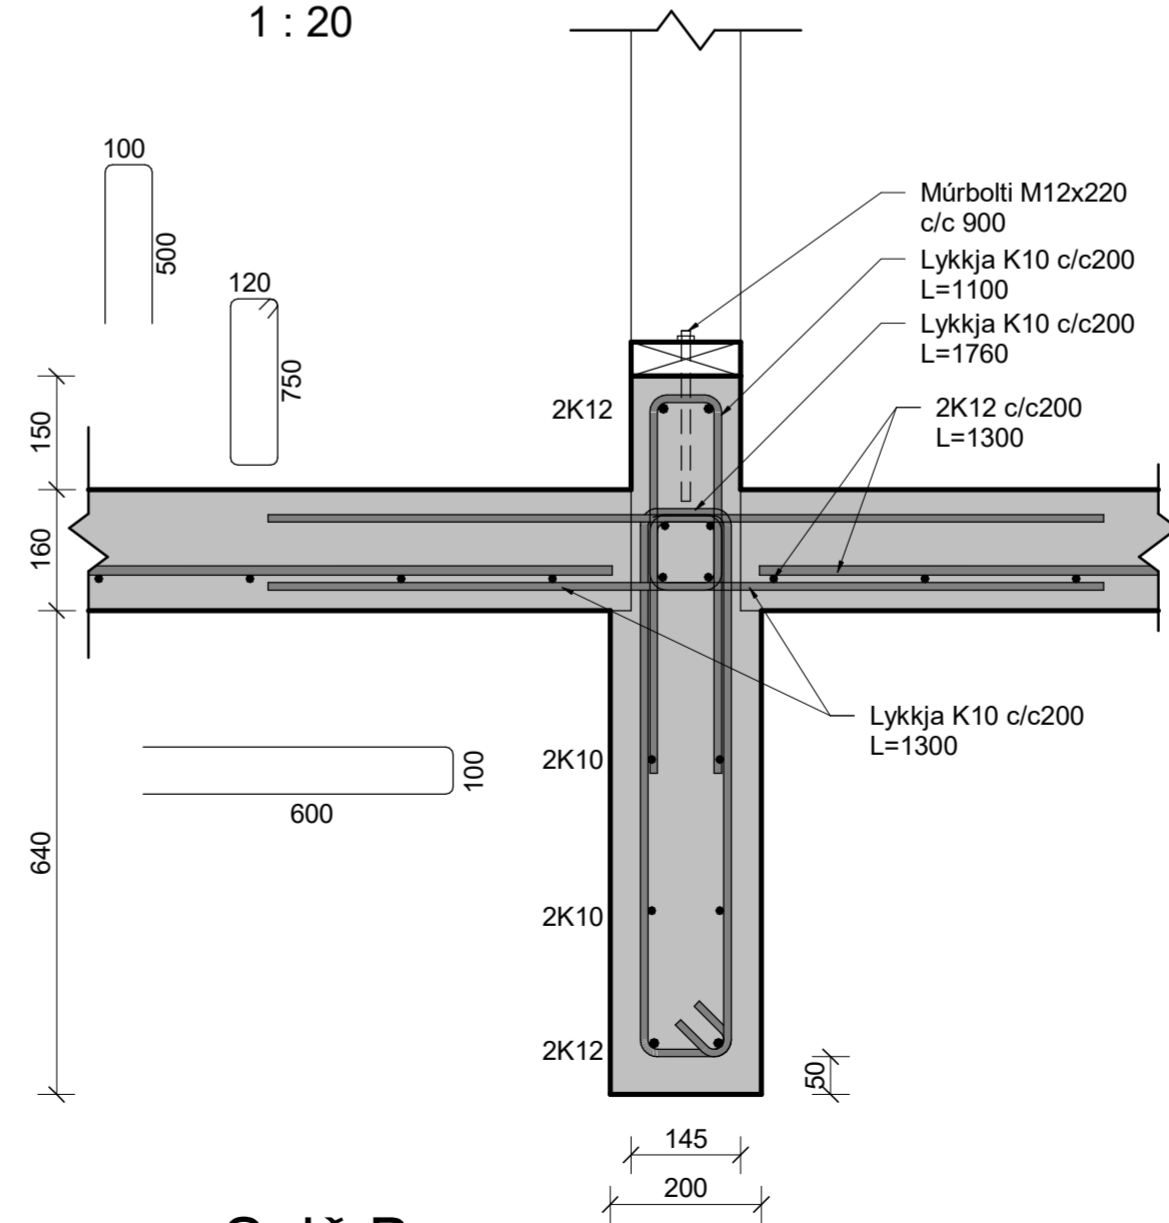


B Snið B

01_1_20_01 1 : 10

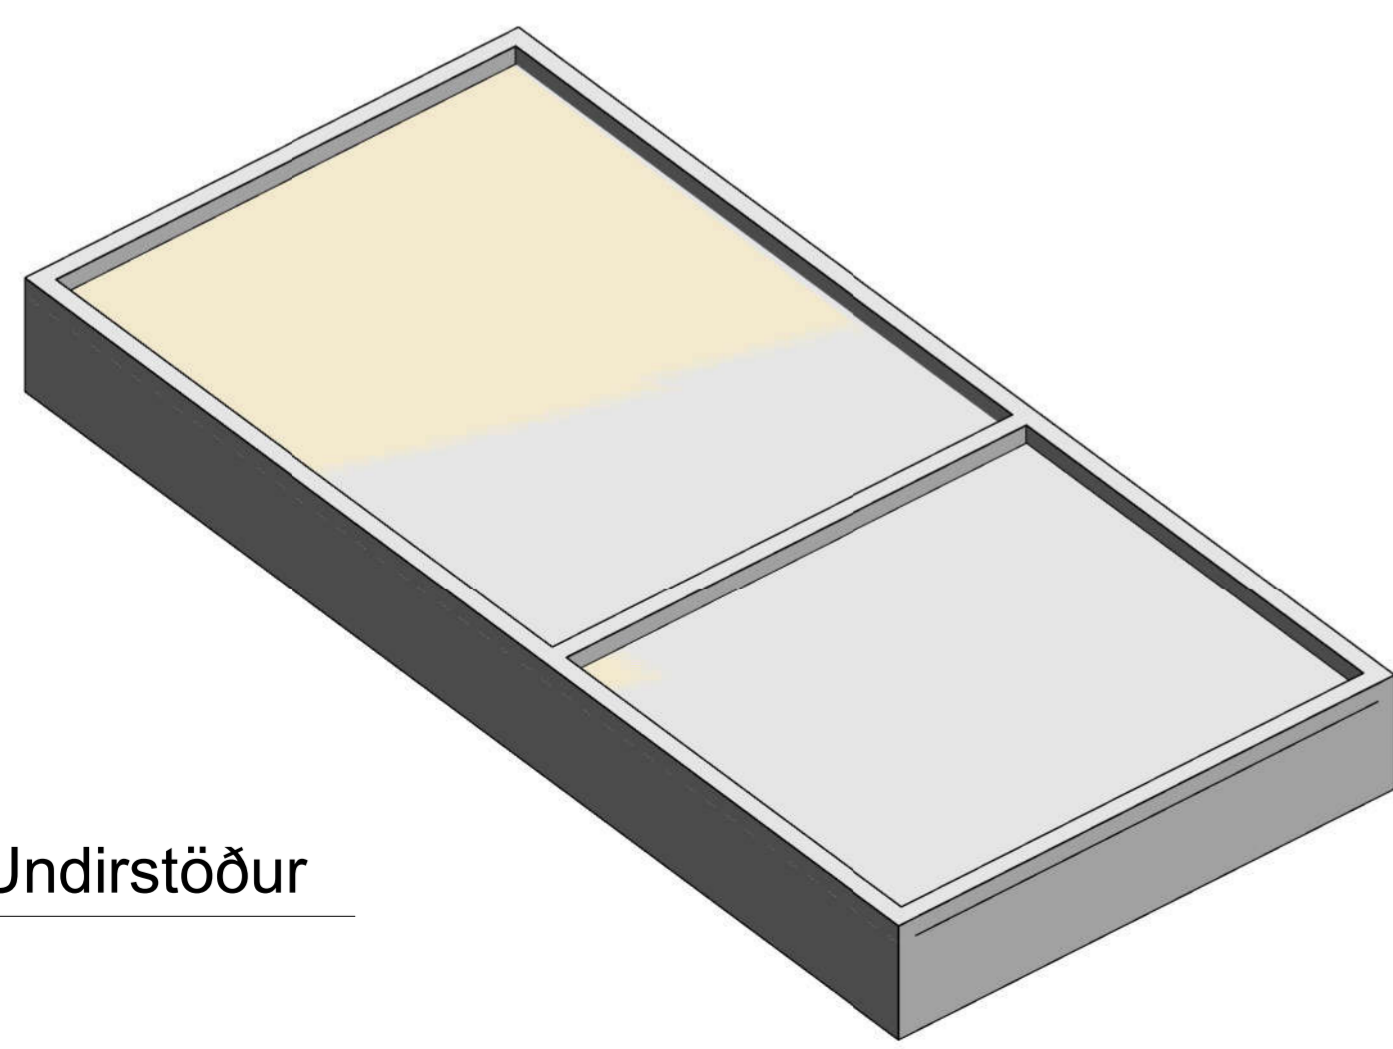

Undirstöður

 

Vistað: 14/06/2022 11:02:37 Útprintun: 14.06.2022

Útg.	Dags.	Skýring	Br. af:	Yfirf.
A	14.06.2022	Burðarvirkeikning		GH



Lambhagatá, Flóahrepp


801 Selfoss
 Dæluhús nr. ÓS-05

Burðarvirki
 Steypuvirki og jarðvegssnið
 Grunnmynd, snið og deili

TEIKNINÚMÉR	BLAÐST./ERÐ	HANNAD:
2764-035	A2	TEIKNAD: HGS
01_1_20_01		YFIRFARID: GH


DAGS.	MÆLIKVARDI	ÚTGÁFA
14.06.2022	Sýndur á teikningu	A

Útgáfunúmer og dagsetning aðaluppdráttar:
 Hönnuður: Guðmundur Hjaltason kt. 070966-5579
 Hönnunarstjóri:

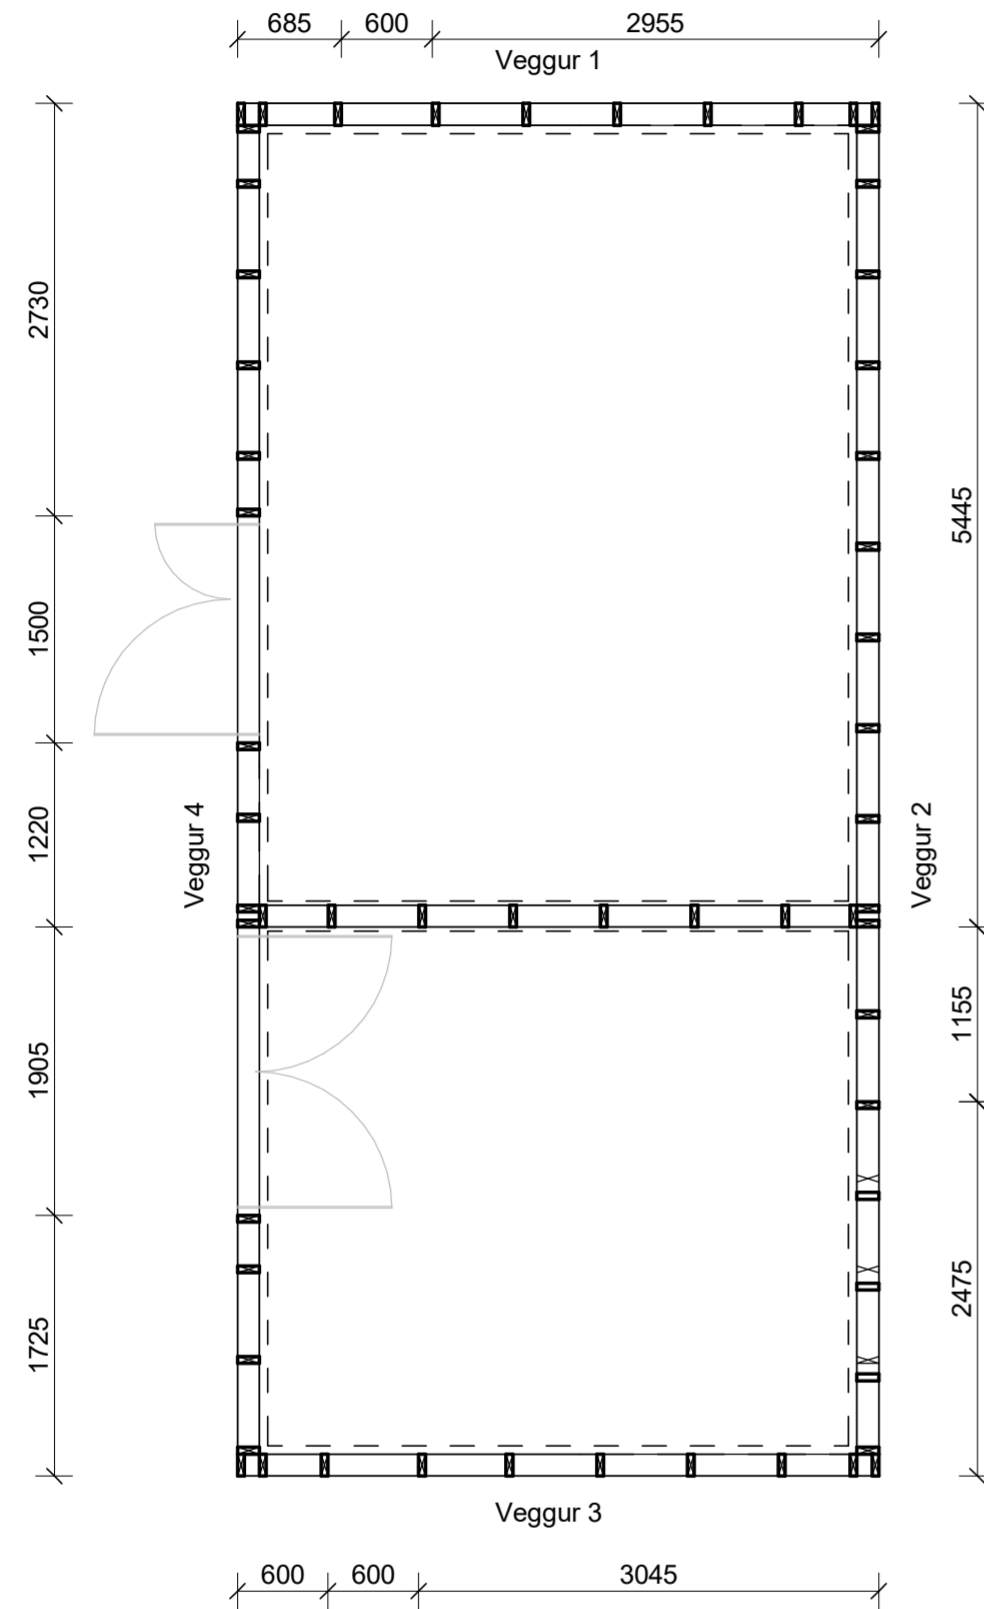

Grunnmynd Veggja

1 : 50

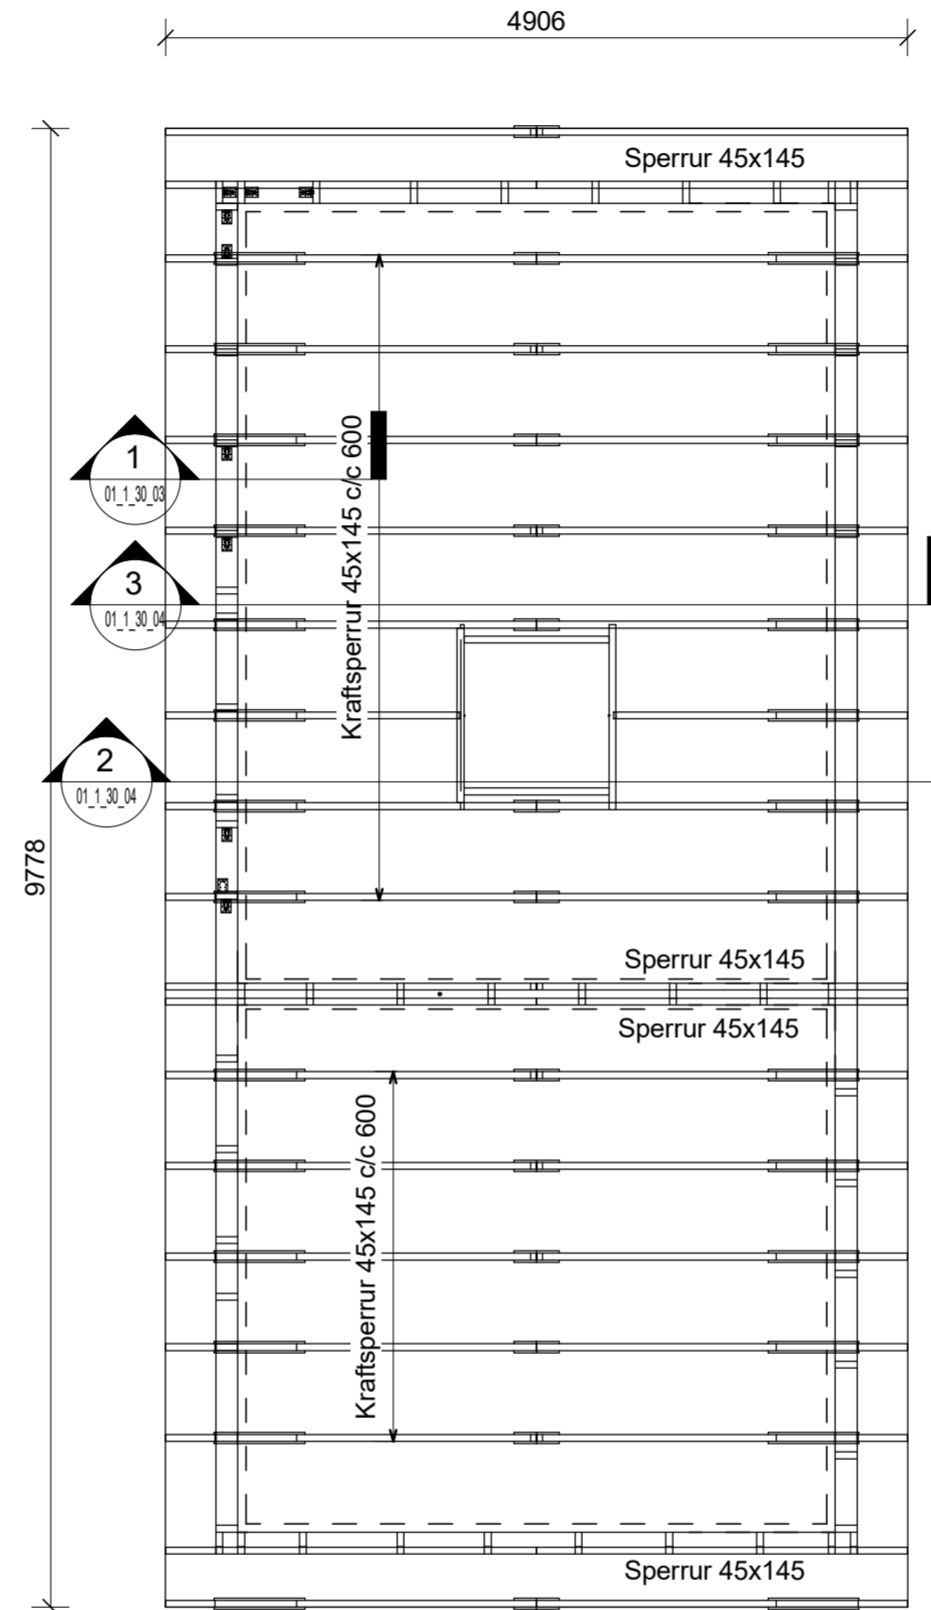

Þaksperruplan

1 : 50

Vistað: 14/06/2022 10:19:23 Úprentun: 14.06.2022

Útg.	Dags.	Skýring	Br.af:	Yfirf.
A	14.06.2022	Burðarvirkeisgeving		GH



Lambhagatá, Flóahrepp

801 Selfoss
Dæluhús nr. ÓS-05


Burðarvirki
Timburvirki
Grunnmynd og þaksperruplan

TEIKNINÚMÉR	BLAÐSTÆRÐ	HANNAÐ:	TEIKNAD:	YFIRFARID:	ÚTGÁFA
2764-035	A2	HGS			
01_1_30_01				GH	
DAGS.	MÆLIKVARÐI			ÚTGÁFA	
14.06.2022	1 : 50			A	

Útgáfunúmer og dagsetning aðaluppdráttar:


Hönnuður: Guðmundur Hjaltason kt. 070966-5579

Hönnunarstjóri:

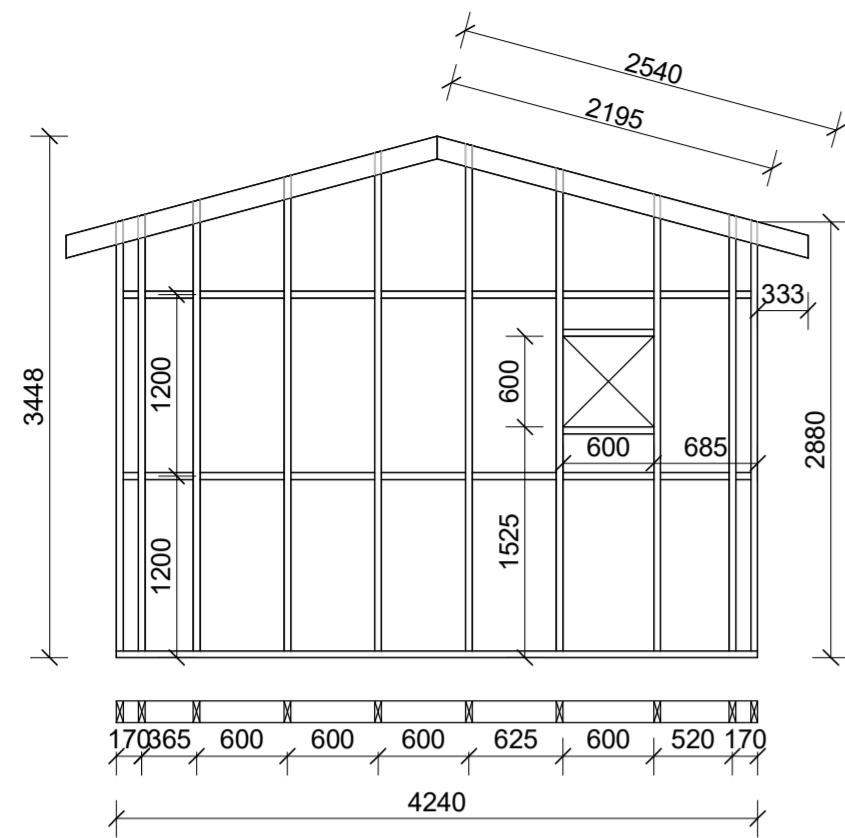


Ásýnd Veggur 1

1 : 50

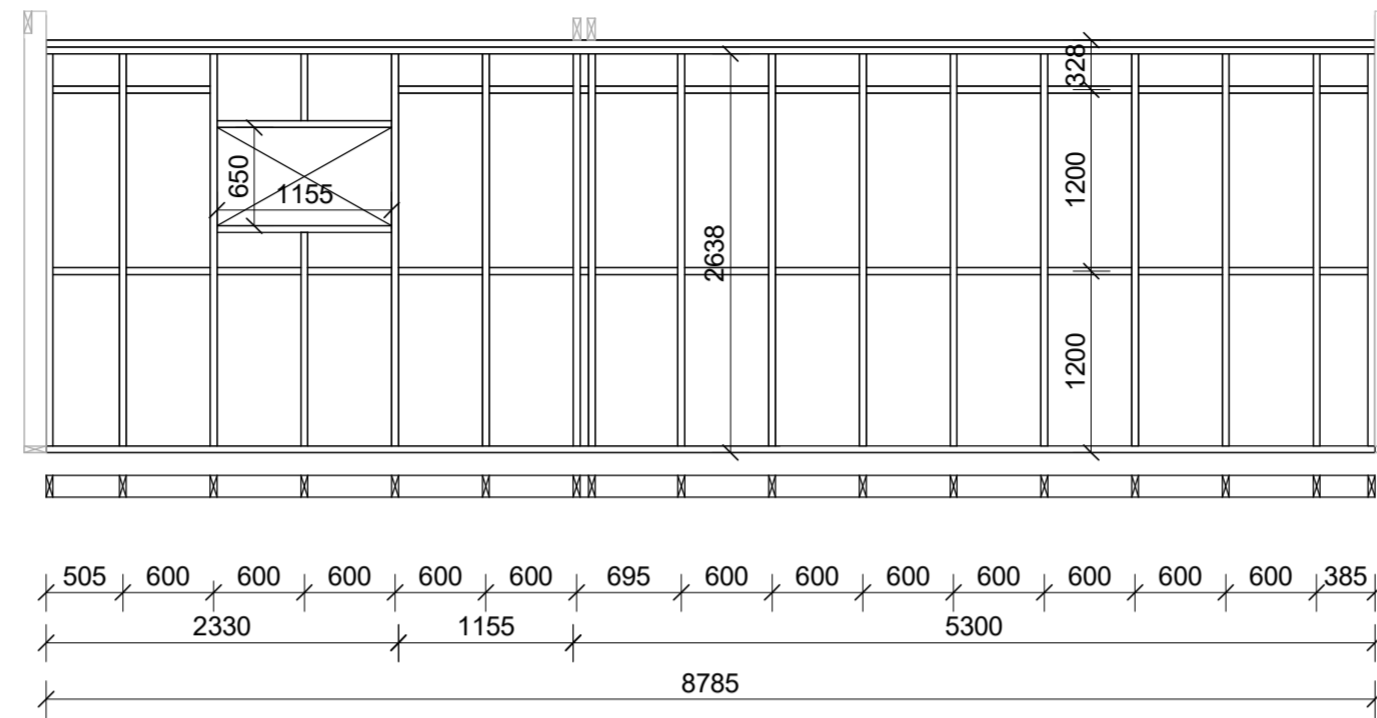


Ásýnd Veggur 2

1 : 50

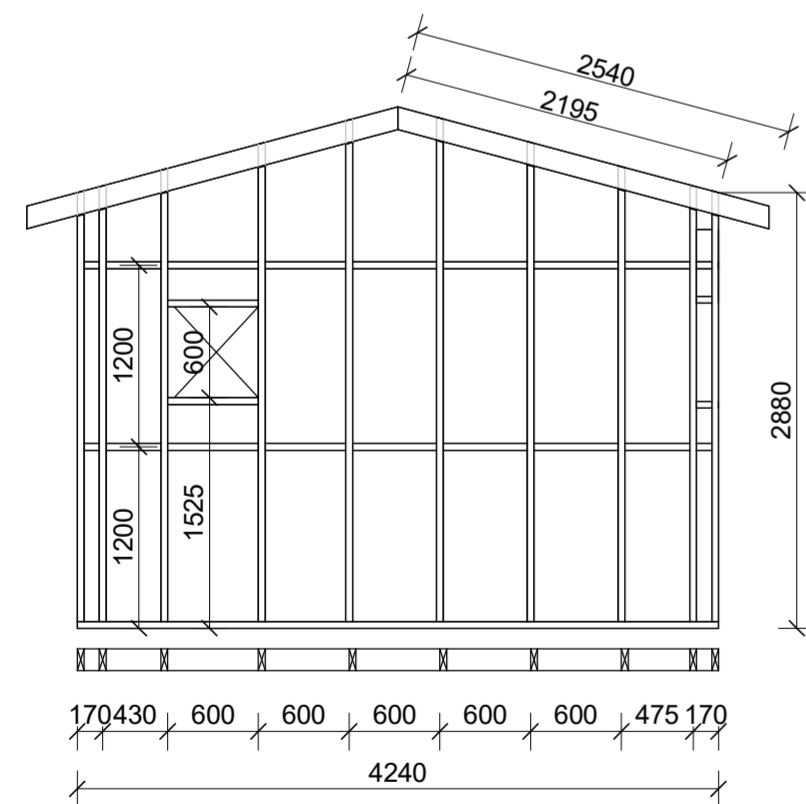

Ásýnd Veggur 3

1 : 50

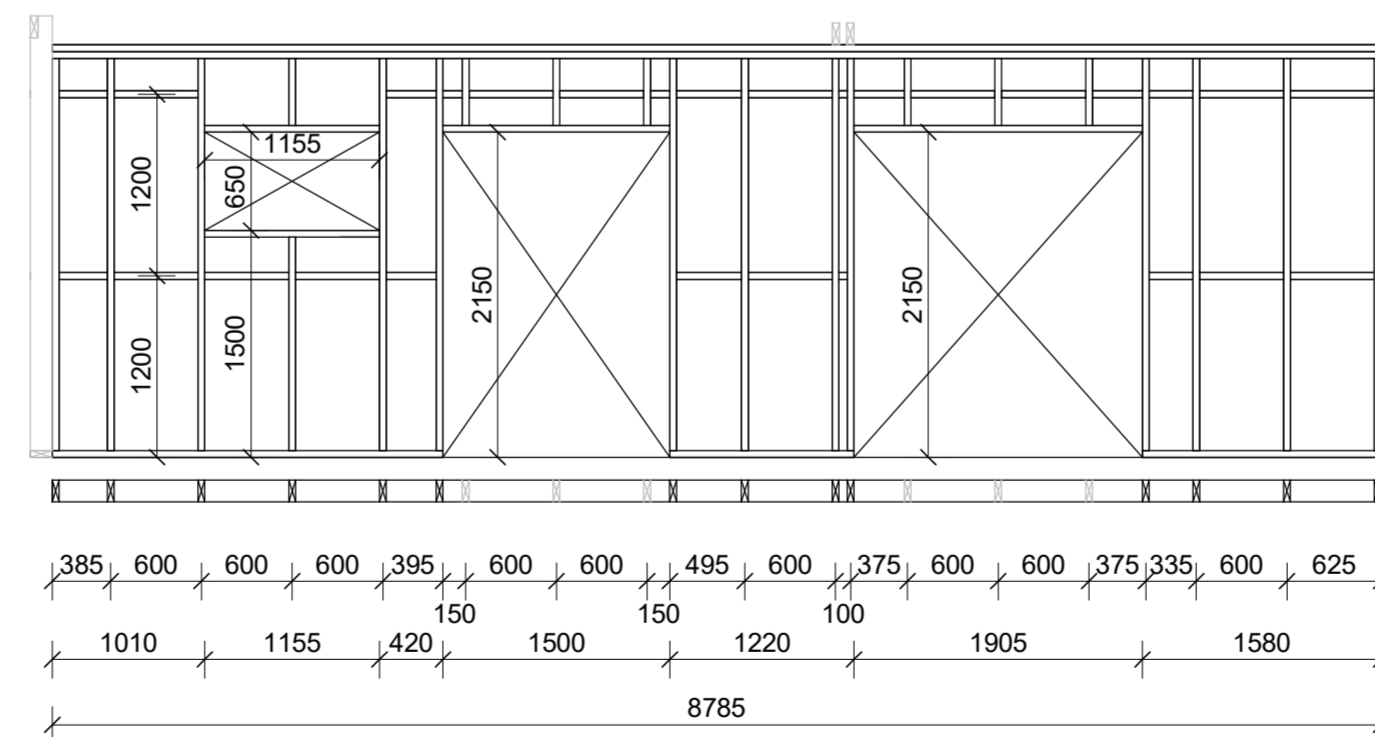

Ásýnd Veggur 4

1 : 50

Vistað: 14/06/2022 10:20:49 Útprintun: 14.06.2022

Útg.	Dags.	Skýring	Br.af:	Yfirf.
A	14.06.2022	Burðarvirkeisæking		GH



Lambhagatá, Flóahrepp


801 Selfoss
Dæluhús nr. ÓS-05





Burðarvirki
Timburvirki
Ásýndir veggja

TEIKNINÚMÉR	BLAÐSTÆRÐ	HANNAÐ:
2764-035	A2	HANNAD:
01_1_30_02		TEIKNAD: HGS
		YFIRFARID: GH

DAGS.	MÆLIKVARÐI	ÚTGÁFA
14.06.2022	1 : 50	A

Útgáfunúmer og dagsetning aðaluppdráttar:
Hönnuður: Guðmundur Hjaltason kt. 070966-5579
Hönnunarskjör:

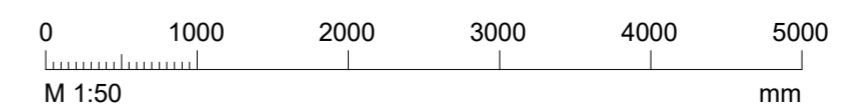

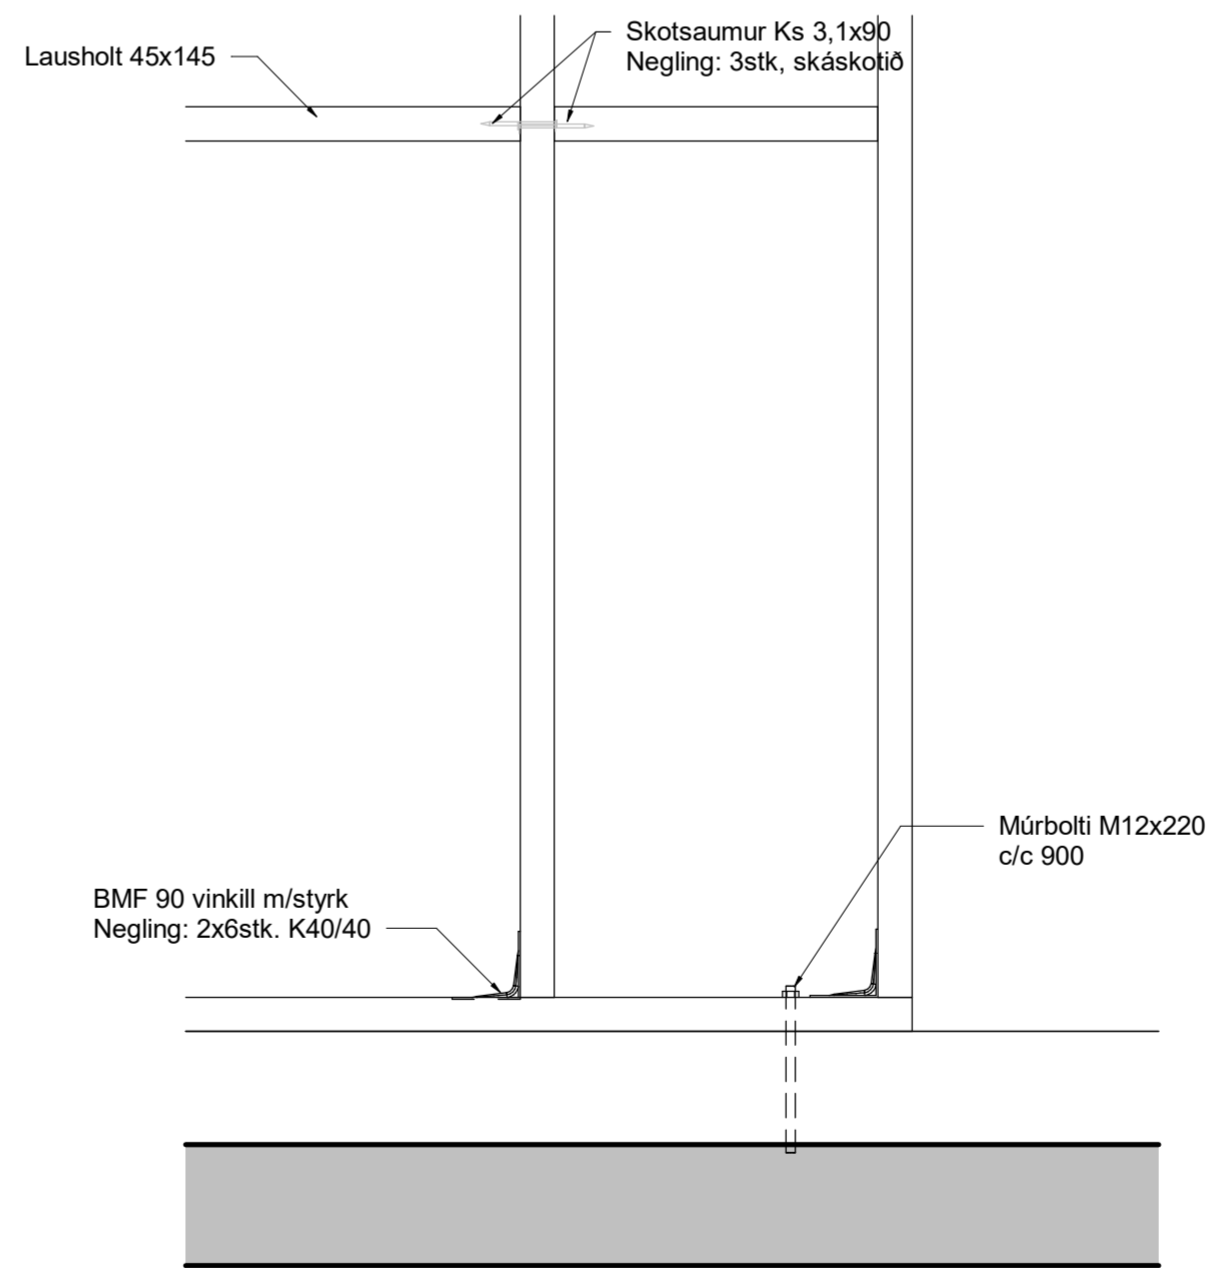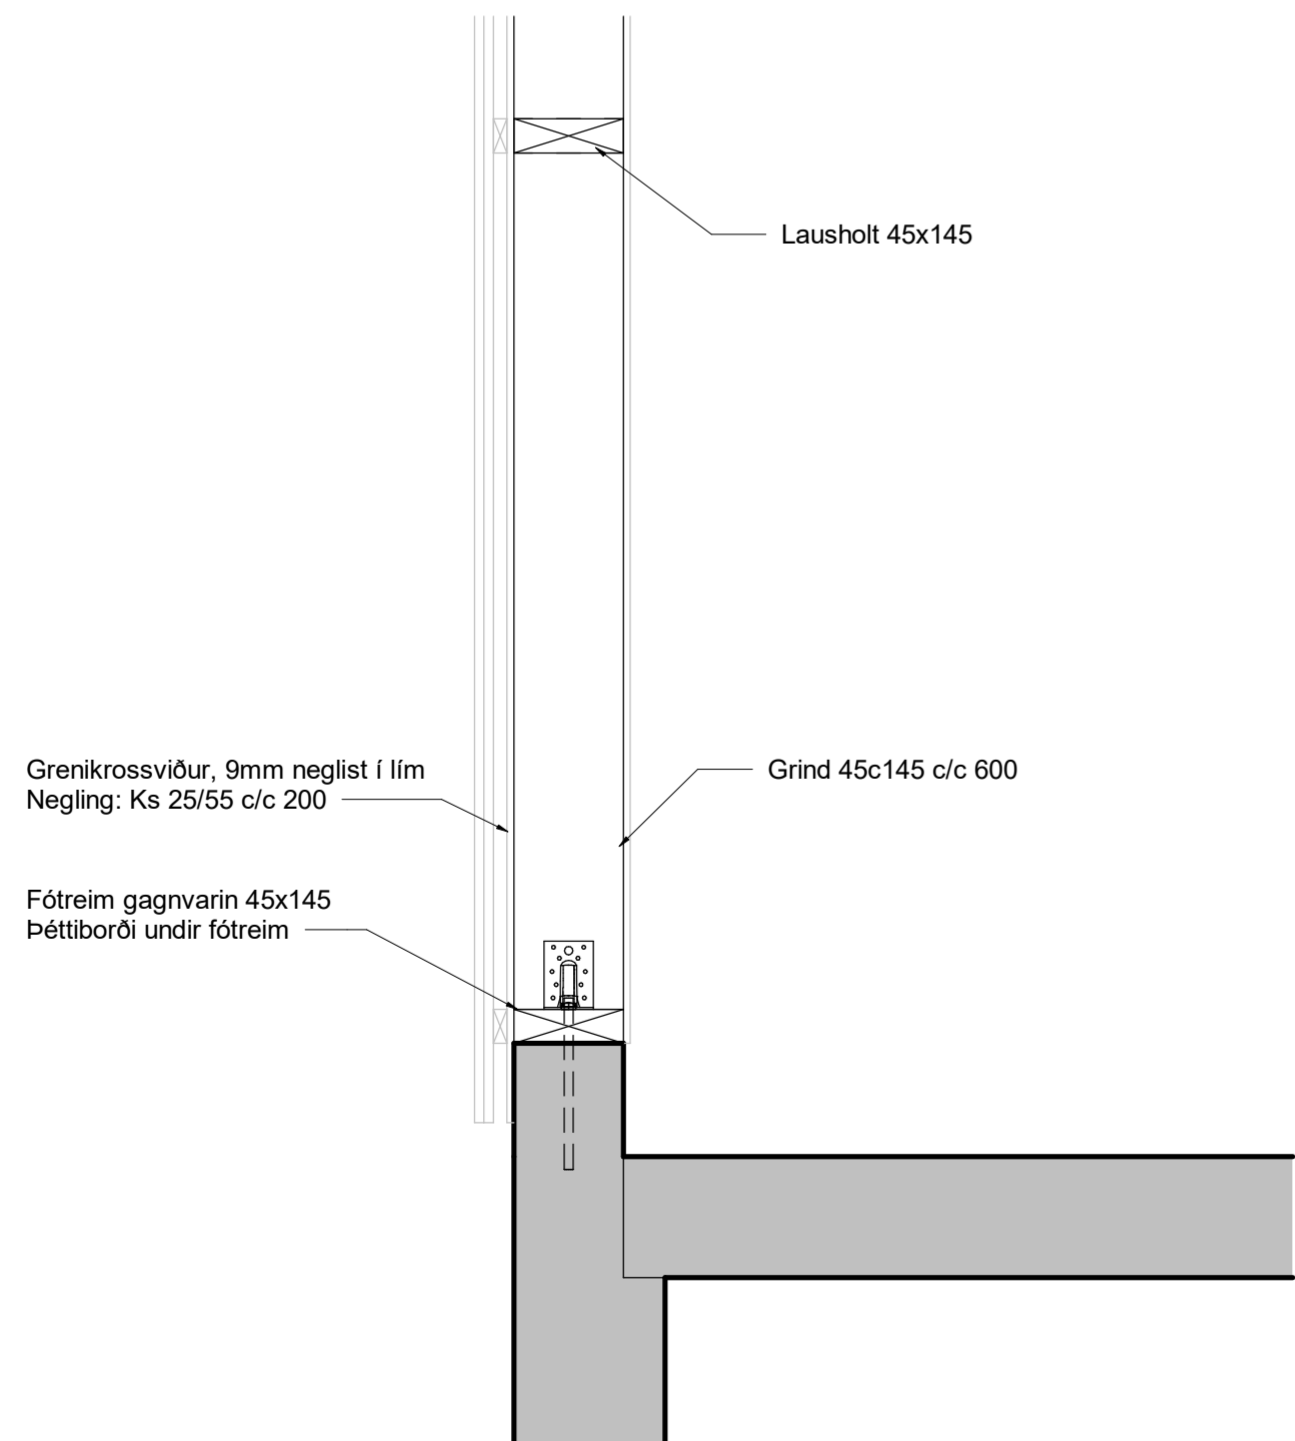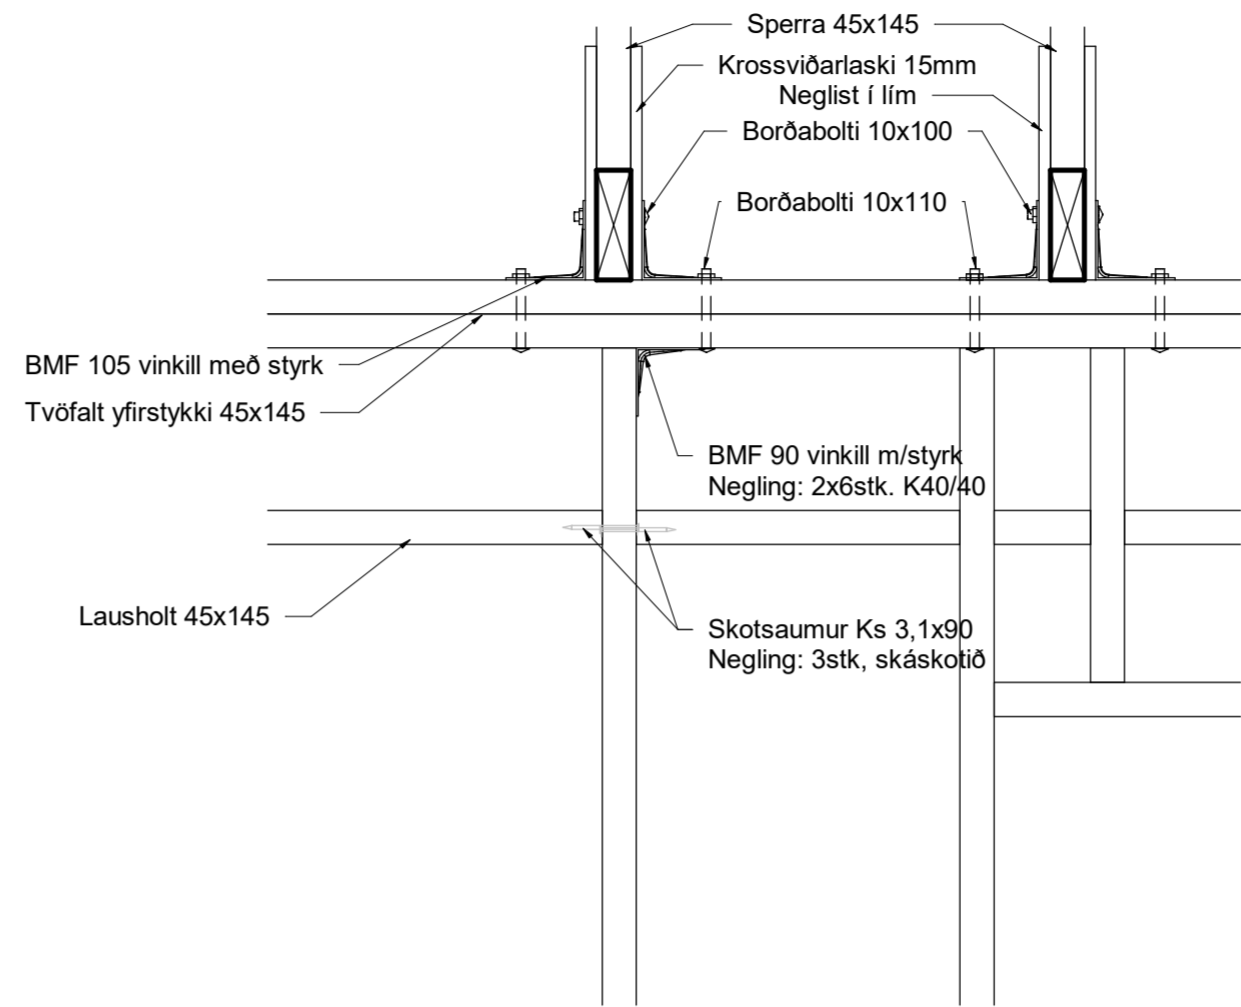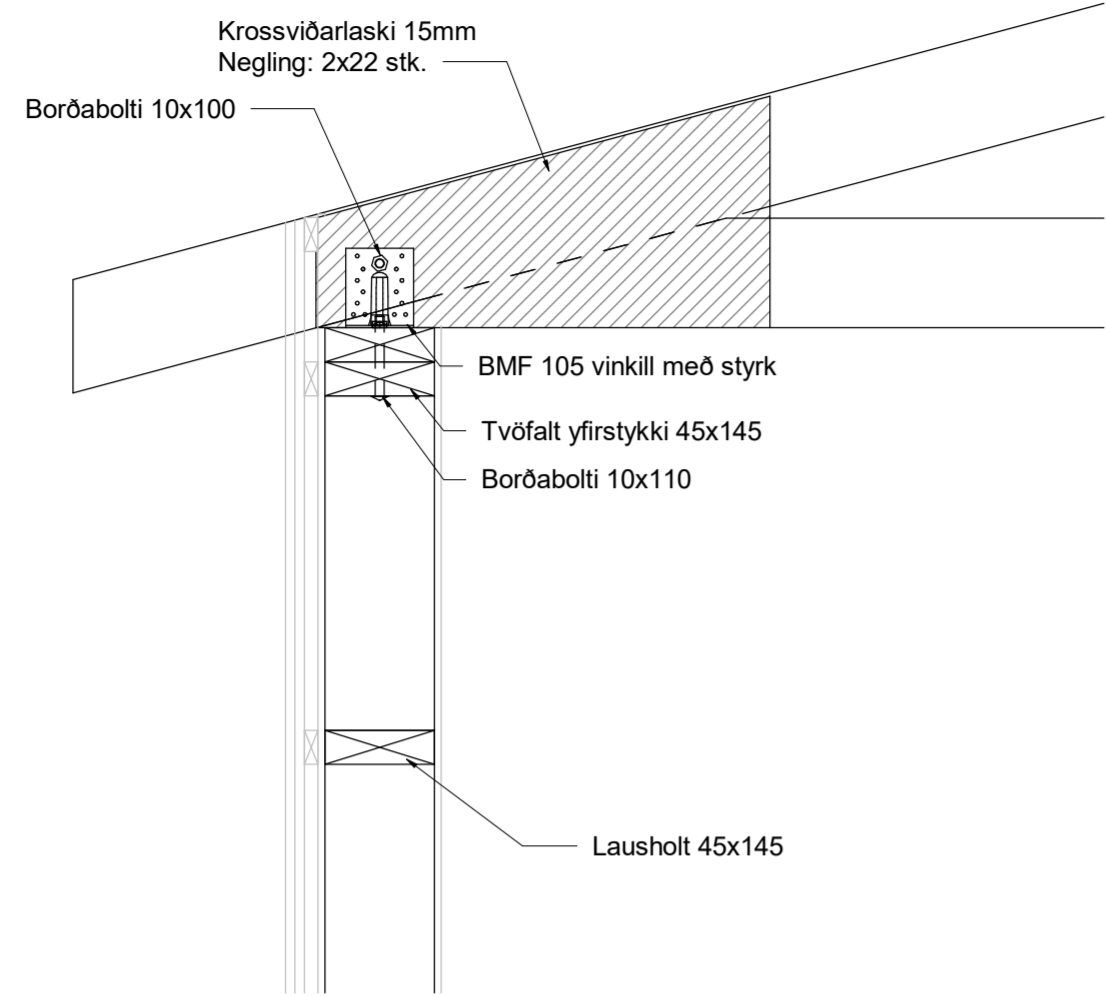

Vistað: 14/06/2022 10:21:01 Úprentun: 14.06.2022

Útg.	Dags.	Skýring	Br.af:	Yfirf.
A	14.06.2022	Burðarvirkeisgeving		GH

1 Snið 1
01_1_30_01 1 : 10



Lambhagatá, Flóahrepp
801 Selfoss
Dæluhús nr. ÓS-05

Burðarvirki
Timburvirki
Snið og deili

TEIKNINÚMÉR	BLAÐST./ERÐ	HANNAÐ:	TEIKNAD:	YFIRFARID:	ÚTGÁFA
2764-035	A2	HGS	HGS	GH	A
01_1_30_03					
DAGS.	M/ELIKVARDI	ÚTGÁFA			
14.06.2022	1 : 10	A			

Útgáfunúmer og dagsetning aðaluppdráttar:
Hönnuður: Guðmundur Hjaltason kt. 070966-5579
Hönnunarsjóri: