




SAMPYKKT PANN 7-3-2005
Curt Jón Sigurðsson
 BYGGINGAÞJÓFU
 Í FLÓA

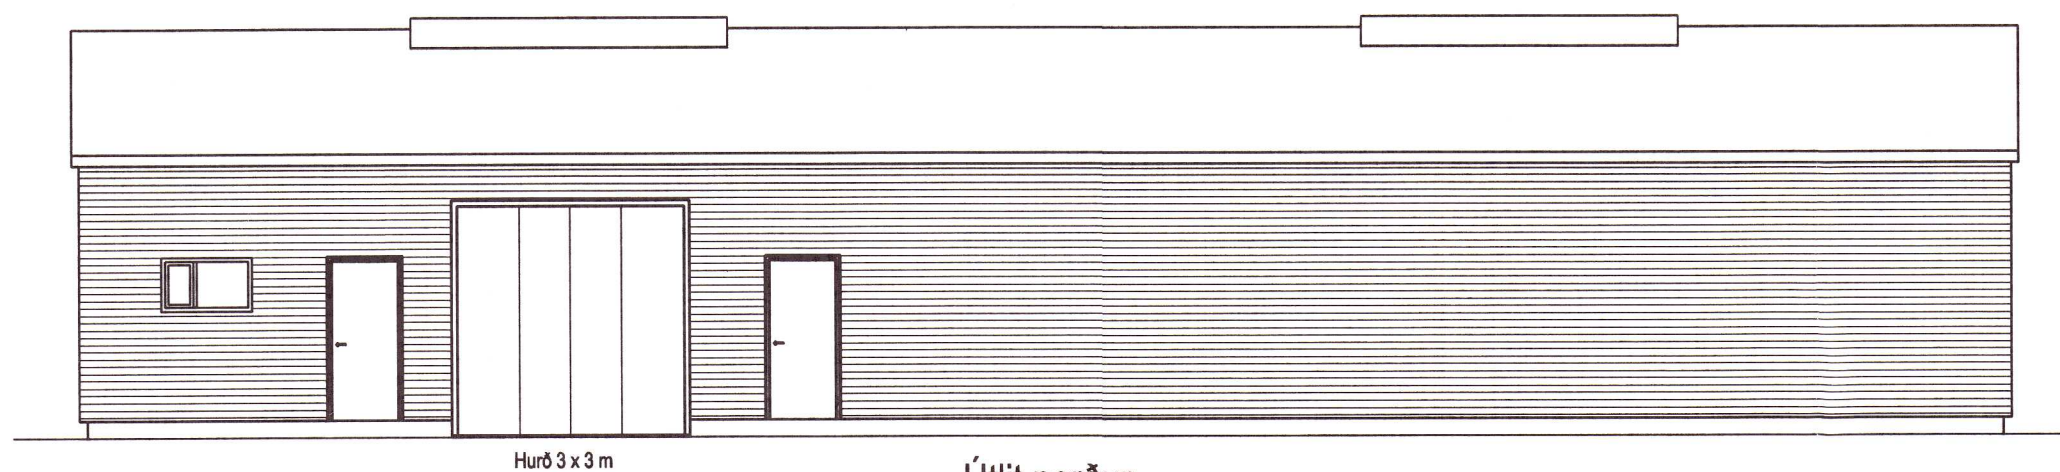


Útlit norður

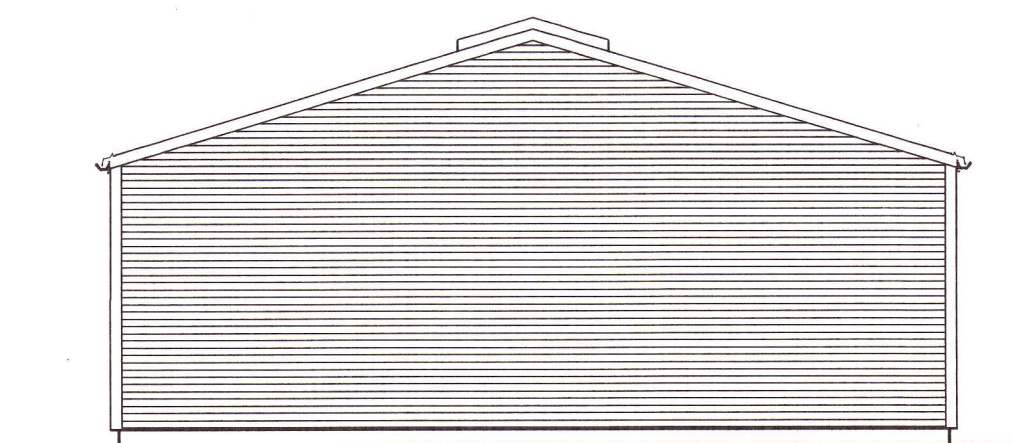

Útlit vestur

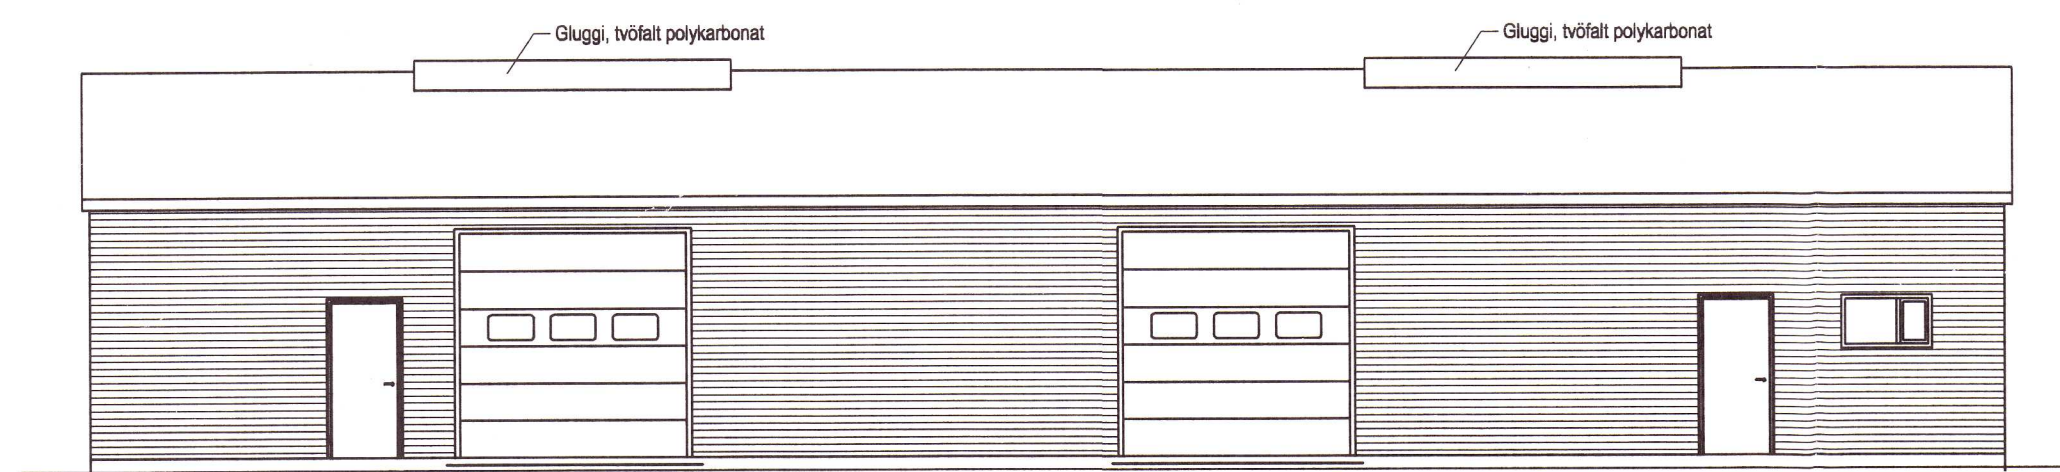

Útlit suður

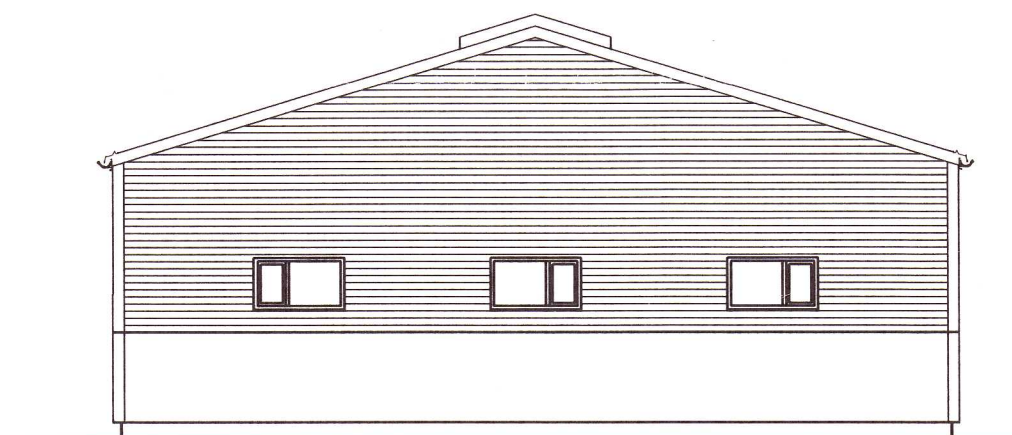

Útlit austur

BYGGINGAÞJÓNUSTA BÆNDASAMTAKA ÍSLANDS	Verk nr:	0864-82
BÆNDAHÖLLINNI, HAGATORGI, REYKJAVÍK sími: 5630300	Blað nr:	A-1
Bár, Hraungerðishreppi, Árnassýslu	Mkv:	1 : 100
Hesthús - fjárhús - geymsla	Dags:	29.10.2004
Útlitsmyndir	Breytt:	
	Hannað:	MS Teiknað: MS

Magnus Þorgeirsson