


Sperruplan - lengdir eininga
1:50

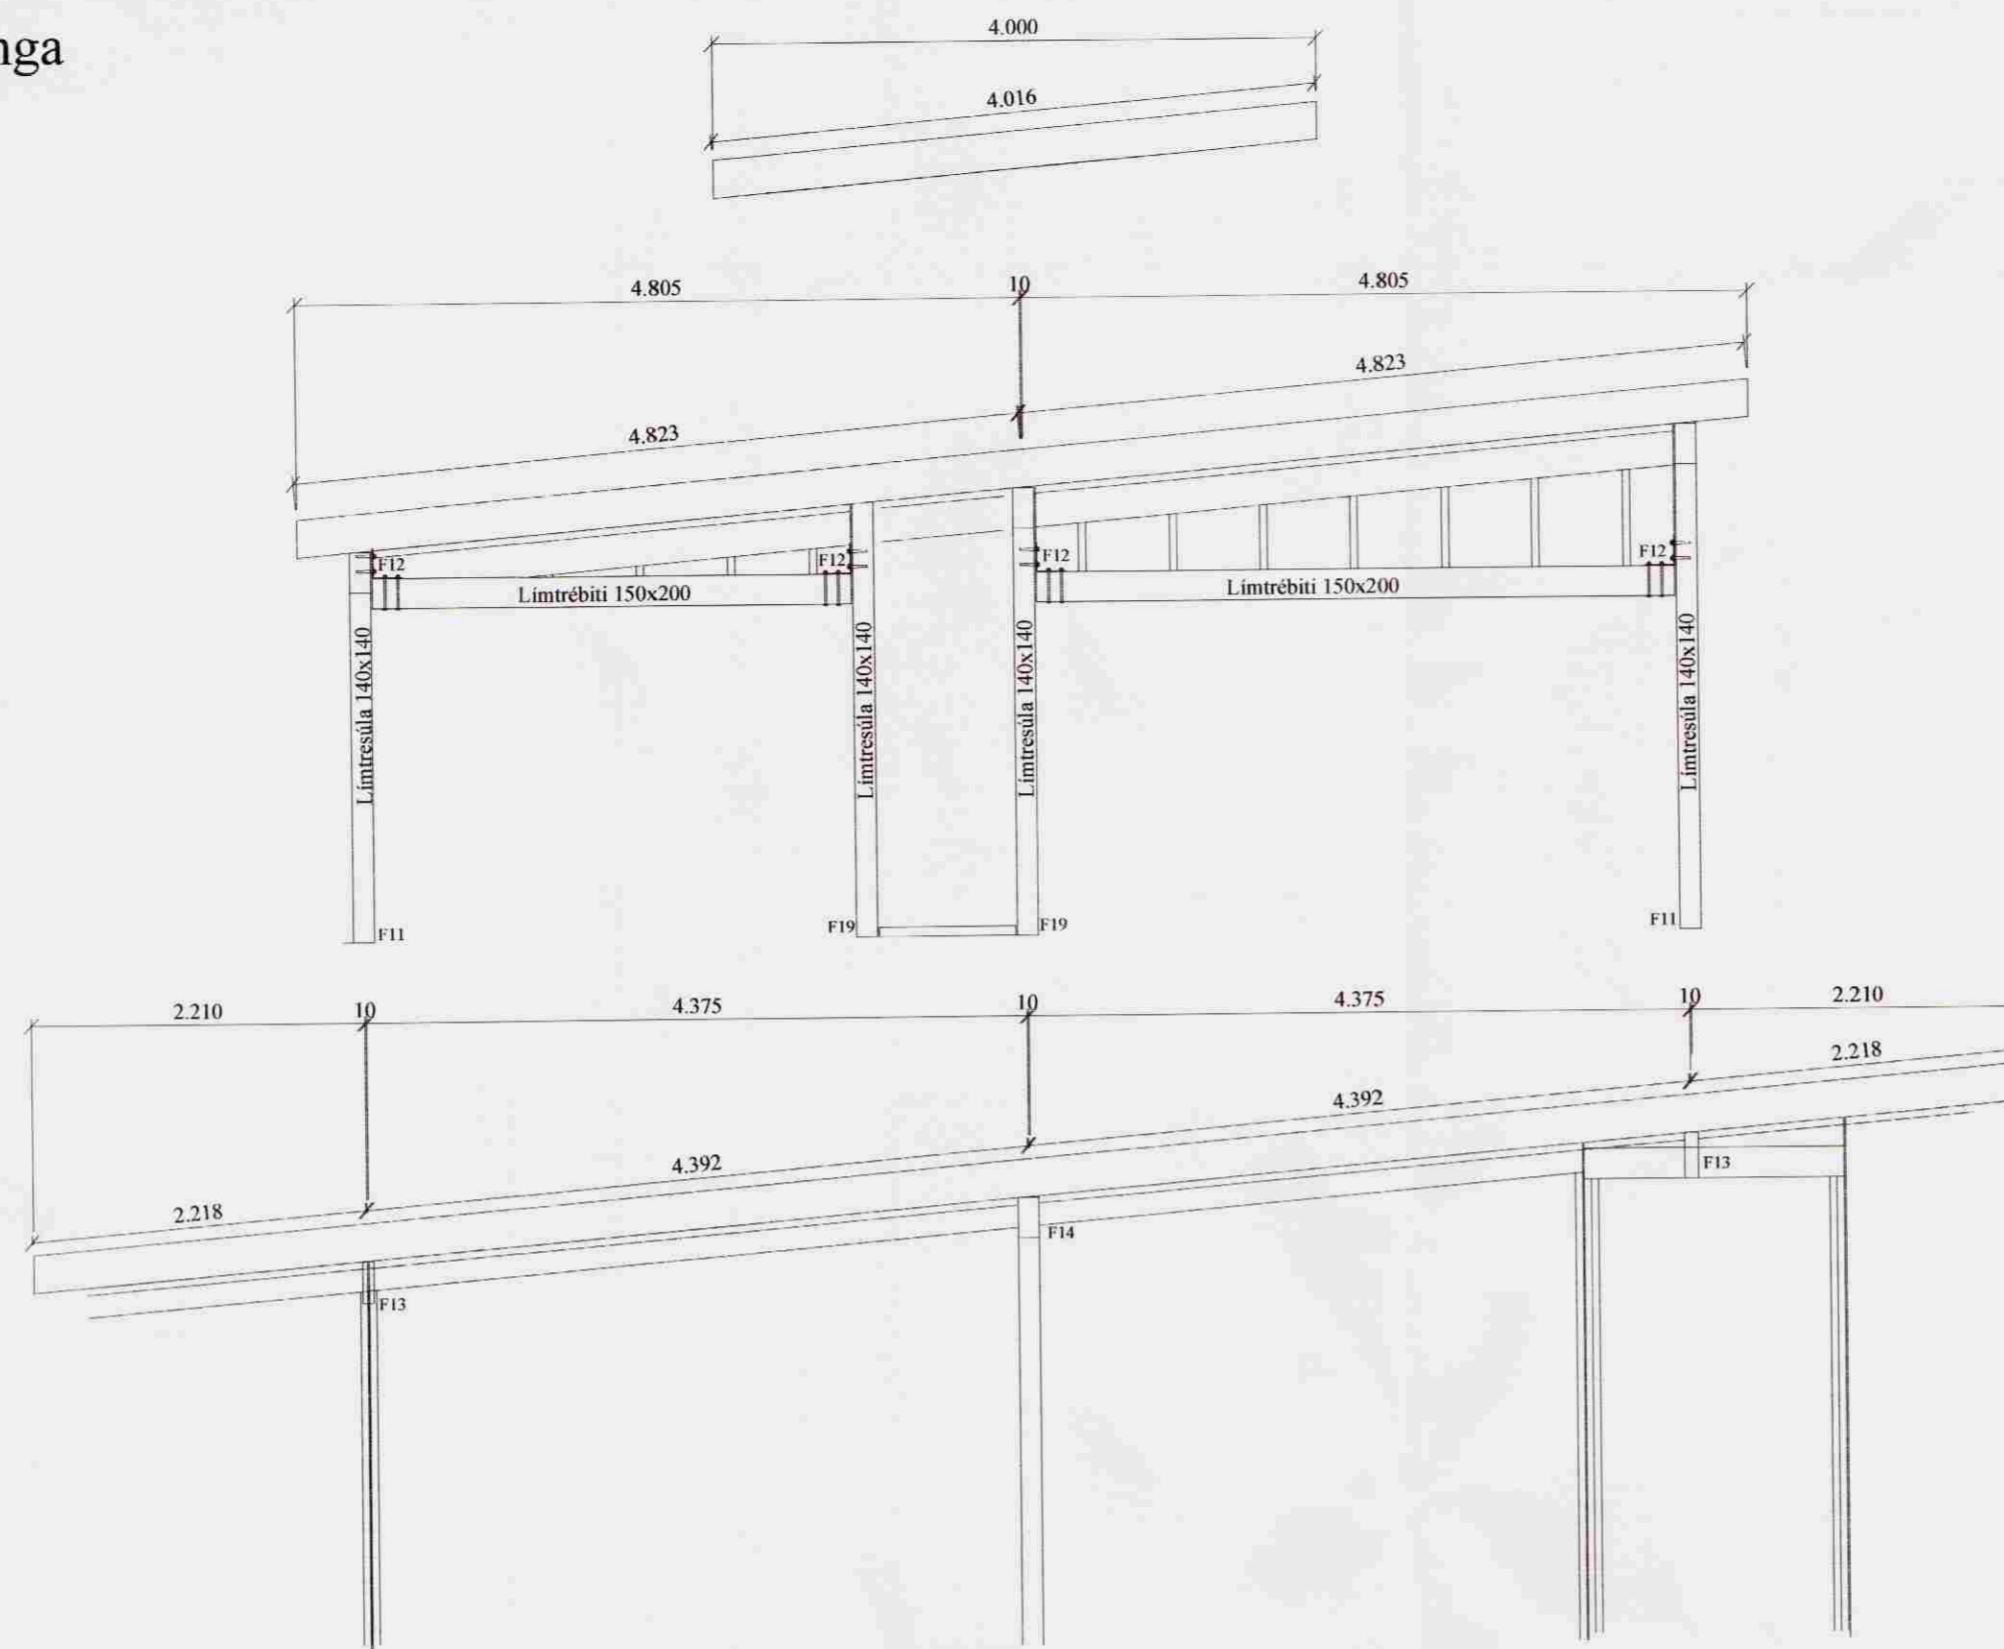

Almennar skýringar - þakvirki

Allur viður er K18 eða betra skv. DS413. Við utanhús skal fúverja. Allur saumur og festingar utanhúss skal vera með heitinkhúð eða ryðfrítt. Þak þéttklæðist með 18mm krossvið er festist með heitgalv. saum 31/70 (3") C75mm, 1 m inn á þakbrúnir C50mm. Öll mál í mm nema annað komi fram. Loftun skal gerð með 2 stk. Ø32 í hvert sperrubil. Lofta skal yfir alla bita og sperrur, minnst 20 mm. Festingar á öllum samskeytum (nema annað komi fram): Saumur 38/100, minnst 2x2 stk. skáneglist í hver samskeyti.

Fúga milli eininga í þaki: 10 mm
Krossviður (9 mm rakapólinn, birkiskrossviður) komi í fúgu milli eininga og leggist í rakapólið lím. Kantbitar eininga skrúfist saman gegnum krossvið með $\frac{5}{100}$ skrúfum c150.

Br. nr.	Dags.	Af.	Breyting
(A)			
(B)			
(C)			

Snorrastaðaland 9 800 Selfoss (dreifbýli)		Teikn nr: 271
Burðarvirki Sperruplan - snið		Frumstærð: A2
Dags: 26.08.08	Mkv: 1:50	Hann: GPS
Samþ: <i>[Signature]</i>	V.nr: 08 051	Teikn: -

