


Lagnir í jörð
Grunnmynd mkv. 1:50

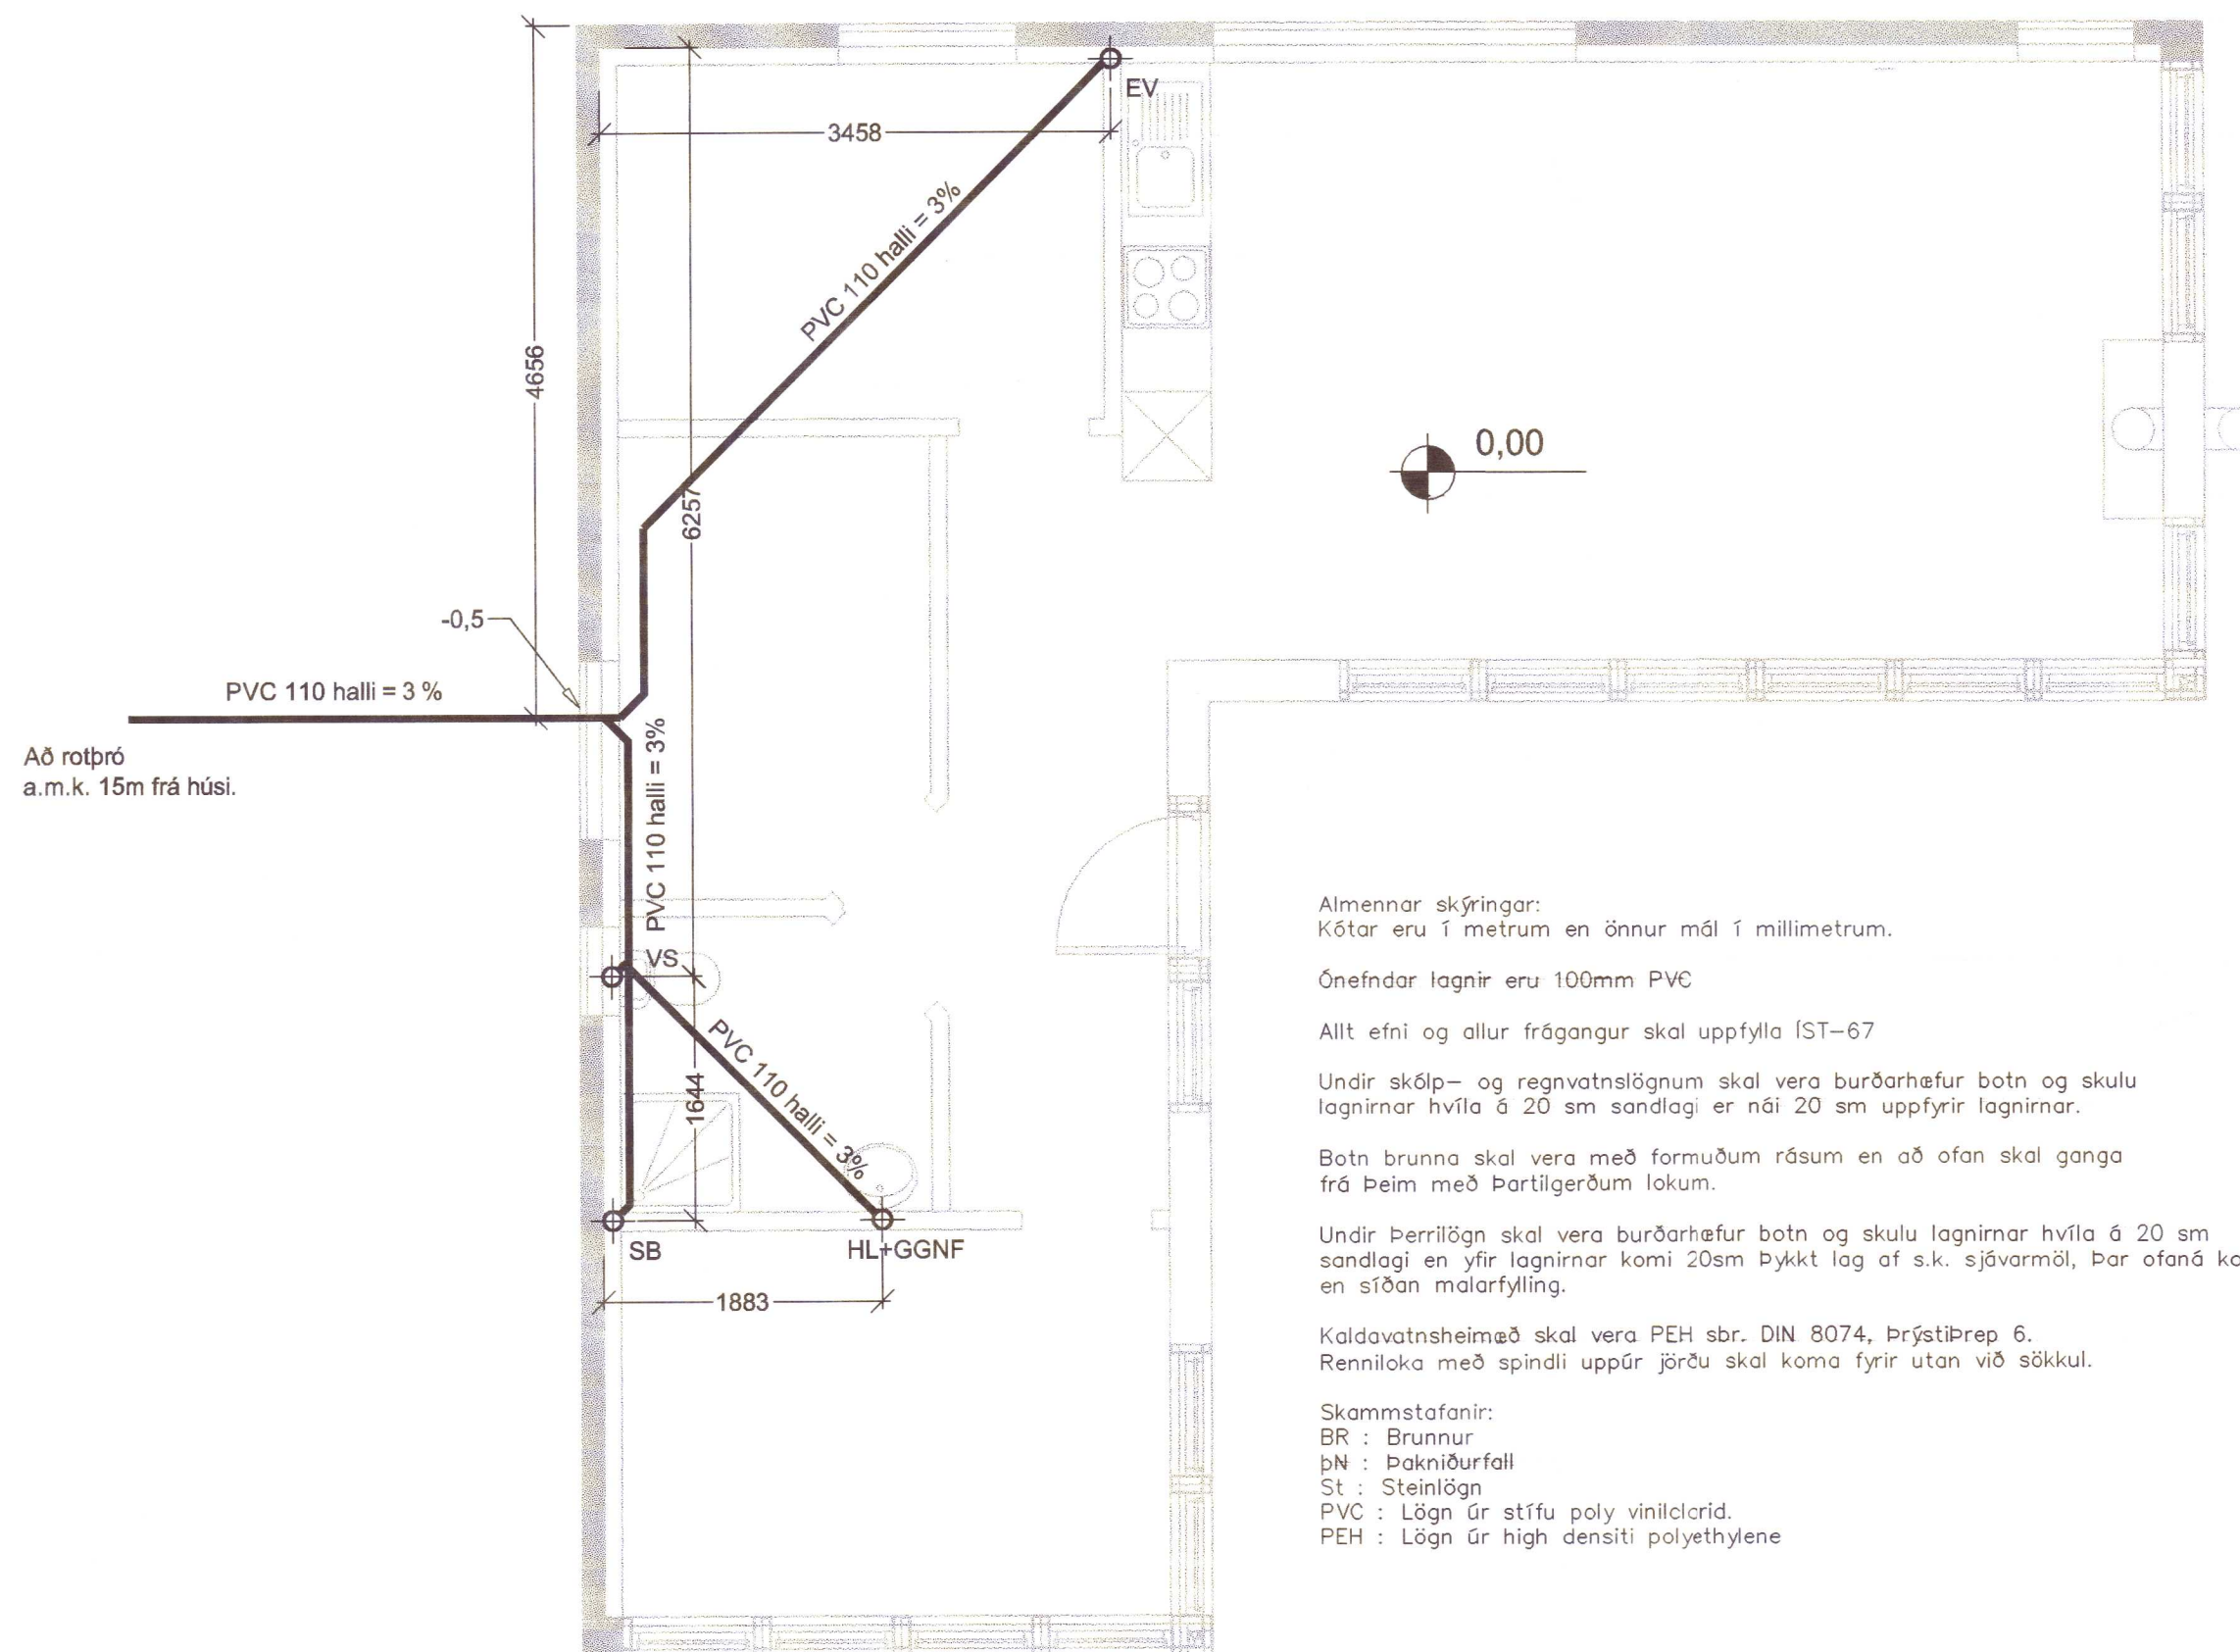

Almennar skýringar:
Kótar eru í metrum en önnur mál í millimetrum.

Ónefndar lagnir eru 100mm PVC

Allt efni og allur frágangur skal uppfylla ÍST-67

Undir skólp- og regnvatnslögnum skal vera burðarhæfur botn og skulu lagnirnar hvíla á 20 sm sandlagi er nái 20 sm uppfyrir lagnirnar.

Botn brunna skal vera með formuðum rásum en að ofan skal ganga frá þeim með þartilgerðum lokum.

Undir þerrilögn skal vera burðarhæfur botn og skulu lagnirnar hvíla á 20 sm sandlagi en yfir lagnirnar komi 20sm þykkt lag af s.k. sjávarmöl, þar ofaná komi síudúkur en síðan malarfylling.

Kaldavatnsheimæð skal vera PEH sbr. DIN 8074, Þrýstiprep 6.
Renniloka með spindli uppúr jörðu skal koma fyrir utan við sökkul.

Skammstafanir:

BR : Brunnur

ÞN : Þakniðurfall

St : Steinlögn

PVC : Lögn úr stífu poly vinylclrid.

PEH : Lögn úr high densiti polyethylene

ÚTGÁFUFERILL

NÚMER:	DAGS:	SKÝRINGAR:	UNNIÐ:

DAGS:	SAMRÆM.HÖNNUÐUR
-------	-----------------

3333-40

EMIL ÞÓR GUÐMUNDSSON
FTFI

LÆKJASMÁRA 98
200 KÓPAVOGUR
SÍMI: 544 4004
GSM: 898 9517
NETFANG: emil@emil.is
kt: 280456-3499

HEITI VERKS:
**Vatnsholtsvegur 1
í landi Syðri Reykja
Byskupstungum**

HEITI TEIKNINGAR:
Lagnir í jörð

MKV: 1:50	DAGS: 11/03/03	VERK NR: Reyk	
TEIKNAD. EÞG	YFIRFARID EÞG	SAMÞYKKT EÞG	NR. TEIKNINGAR L01
DAGS. UNDIRSKR. <i>Eþg</i>	NAFN HÖNNUÐAR EMIL ÞÓR GUÐMUNDSSON		
UNDIRSKR. HÖNNUÐAR <i>Eþg</i>			ÚTGÁFA