


1. STOFA
Gólf: 14 mm Parket, 3 stafa, lakkður askur.
Veggir: 13 mm gips, innifallt spörtun og málun.
2. ELDHÓS
Gólf: 14 mm Parket, 3 stafa, lakkður askur.
Veggir: 13 mm gips, innifallt spörtun og málun.
3. BAD
Gólf: 14 mm Parket, 3 stafa, lakkður askur.
Veggir: 13 mm gips, innifallt spörtun og málun.
4. SVEFNHERB
Gólf: 14 mm Parket, 3 stafa, lakkður askur.
Veggir: 13 mm gips, innifallt spörtun og málun.
5. HERBERGI
Gólf: 14 mm Parket, 3 stafa, lakkður askur.
Veggir: 13 mm gips, innifallt spörtun og málun.
6. HERBERGI
Gólf: 14 mm Parket, 3 stafa, lakkður askur.
Veggir: 13 mm gips, innifallt spörtun og málun.
7. AKOPIR
Gólf: 14 mm Parket, 3 stafa, lakkður askur.
Veggir: 13 mm gips, innifallt spörtun og málun.
8. AKOPIR
Gólf: 14 mm Parket, 3 stafa, lakkður askur.
Veggir: 13 mm gips, innifallt spörtun og málun.
9. GÖNGUR
Gólf: 14 mm Parket, 3 stafa, lakkður askur.
Veggir: 13 mm gips, innifallt spörtun og málun.
10. GETYSLA
Gólf: 14 mm Parket, 3 stafa, lakkður askur.
Veggir: 13 mm gips, innifallt spörtun og málun.

GRUNNMYND


bAK: U-gildi=0,19 W/kv°C
Decra þakklæðing, litur: svart
38x56 mm lækur T-1
23x50 mm þrjúfletjarnir
afþréttingarlistar
Þappi
15 mm vatnsmíður krossvíður
50 mm loftunarbíll
45x245 mm lakksperra c/c 813 mm
Sperra er fest í reim skv tekin verkfr
195 mm steinullareingrun A37 með
vinddappir afan á
0,20 mm PE-folia, rakasperra
50 mm afþréttingargrind
15x10 mm grenipönn, loftbæstur.
MILLIVEGGUR: U-gildi=0,49 W/kv°C
13 mm gips, innifallt spörtun og málun
45x70 mm trégrind, burðargrind
70 mm steinullareingrun A37
13 mm gips, innifallt spörtun og málun

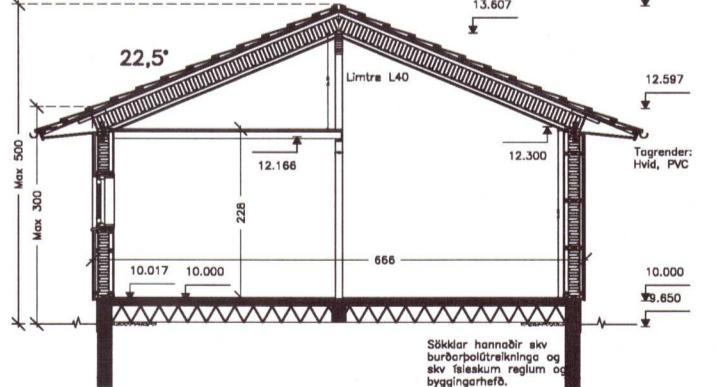


GÖLF: U-gildi=0,14 W/kv°C
14 mm parket, 3 stafa, lakkður askur.
3 mm Tarkoflex (0,20 mm rakavörn)
Steinsetpt plata með innsteypri
Gólfhitagagn
Málartýling
Allir kótar eru til viðmiðunar
U-gildi uppfyllir DS 418

GLUGGAR: U-gildi=1,2 W/kv°C
Gluggar og svalahúðir eru með tvíflöðu
eihangrunargler, K-gler.
NEYSLUVATN:
Hélt og kát vatn er í flöðum
pex-rörum.
RAFMAGN:
Allar rafmagnslagnir eru faldar.
HITUN:
Gólfhitagagn


DÉMIGERD SNEIDING

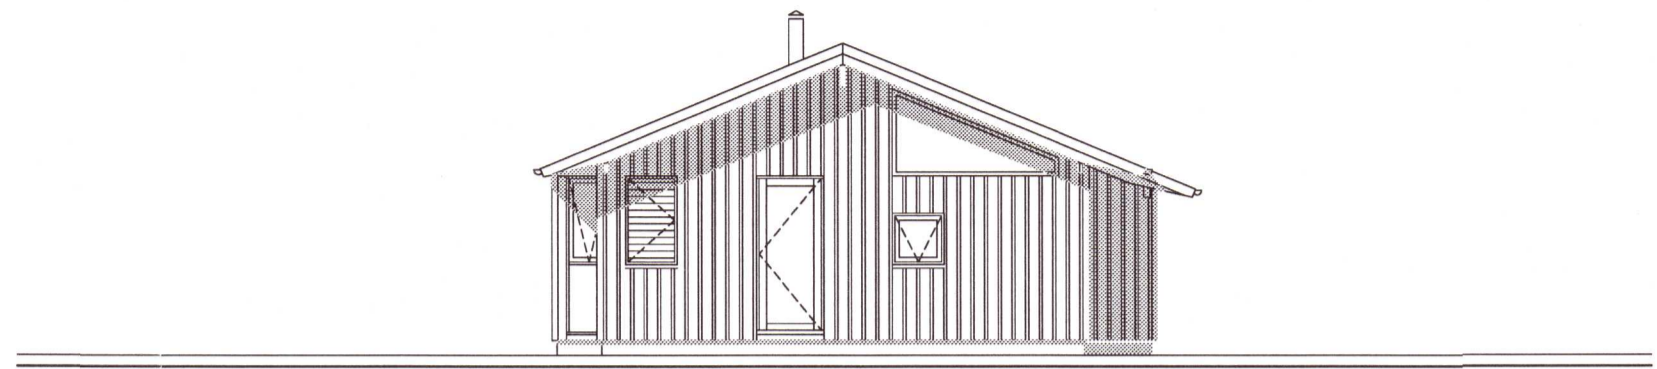


AUSTURHLID

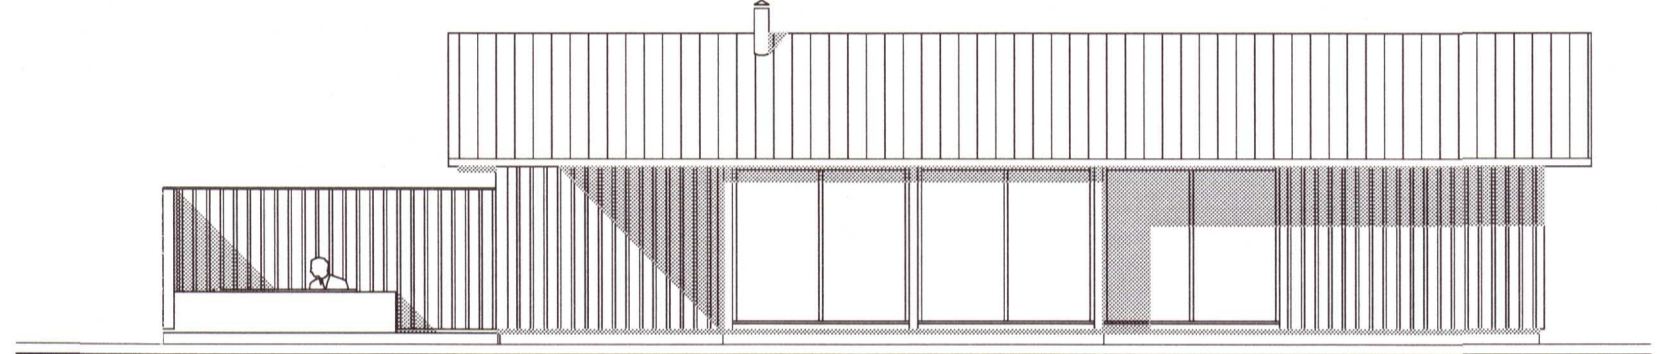

SÚÐURHLID

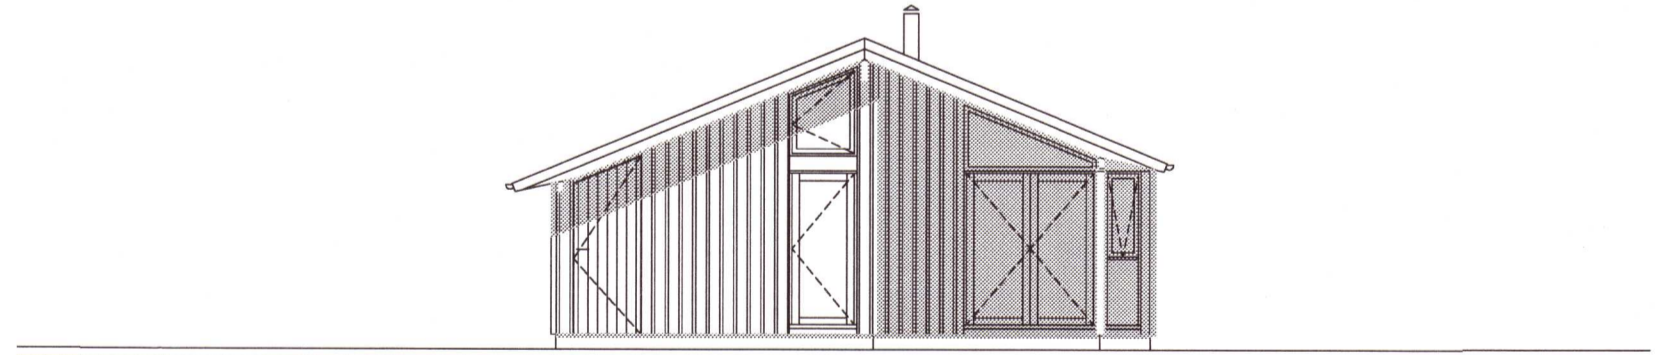


VESTURHLID

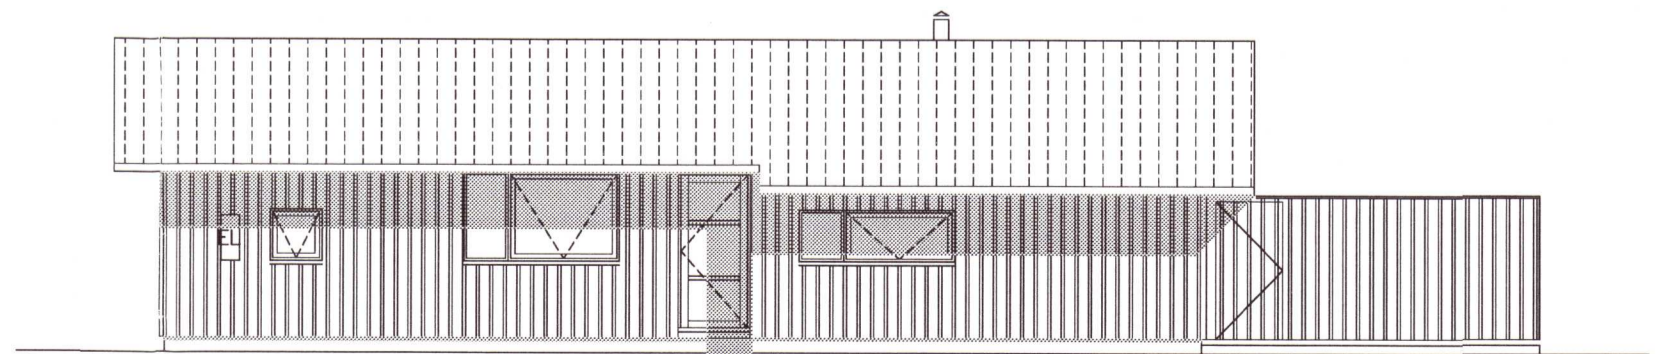

NORÐURHLID

Samþykkt
13 NOV. 2007
Hómar Lámar
Byggingarfulltrúi uppsveita Ámessyslu

C:
B:
A: 3333-49
BREYTINGAR: DAGES:

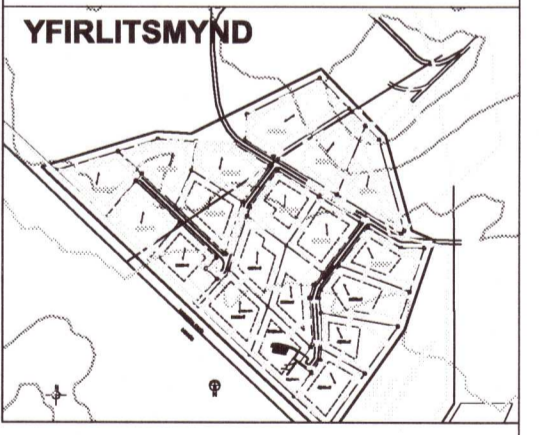

SUMARHÓS DJÁKNBRÚNUM ÚTHLID 1
BLÁSKÓGARBYGGD VERK: EBK 0763
EBK HÚS FRÁ DANMÖRKUVERDI: 1:100
DAGES: 10.10.07
GRUNNMYND, SNEIDING TEIKN: JPB
OG ÚTLIT SKRÁ:

ÚTI INNI
ARKITEKTAR
ÞINGHOLTSSTRÆTI 27 101 REYKJAVÍK
SÍMAR 5527660 & 5627660 FAX 5527661
NETFANG u@u.is
VEFFANG http://www.u.is
BALDUR Ó. SVAVARSSON ARKITEKTAR FA/
120357-5149
JÓN ÞÓR ÞORVALDSSON ARKITEKTAR FA/
021256-7579