




Áritun skipulagsyfirlvalda  
(Nöktun þessara teikningar er óheimil án áritunar skipulagsyfirlvalda)

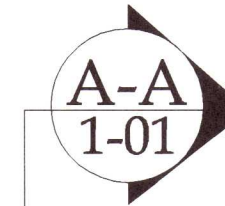

Merkir að snið A er sýnt á teikningu nr.1-01

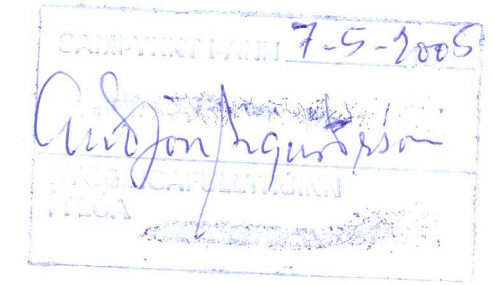

GAFL NORÐUR

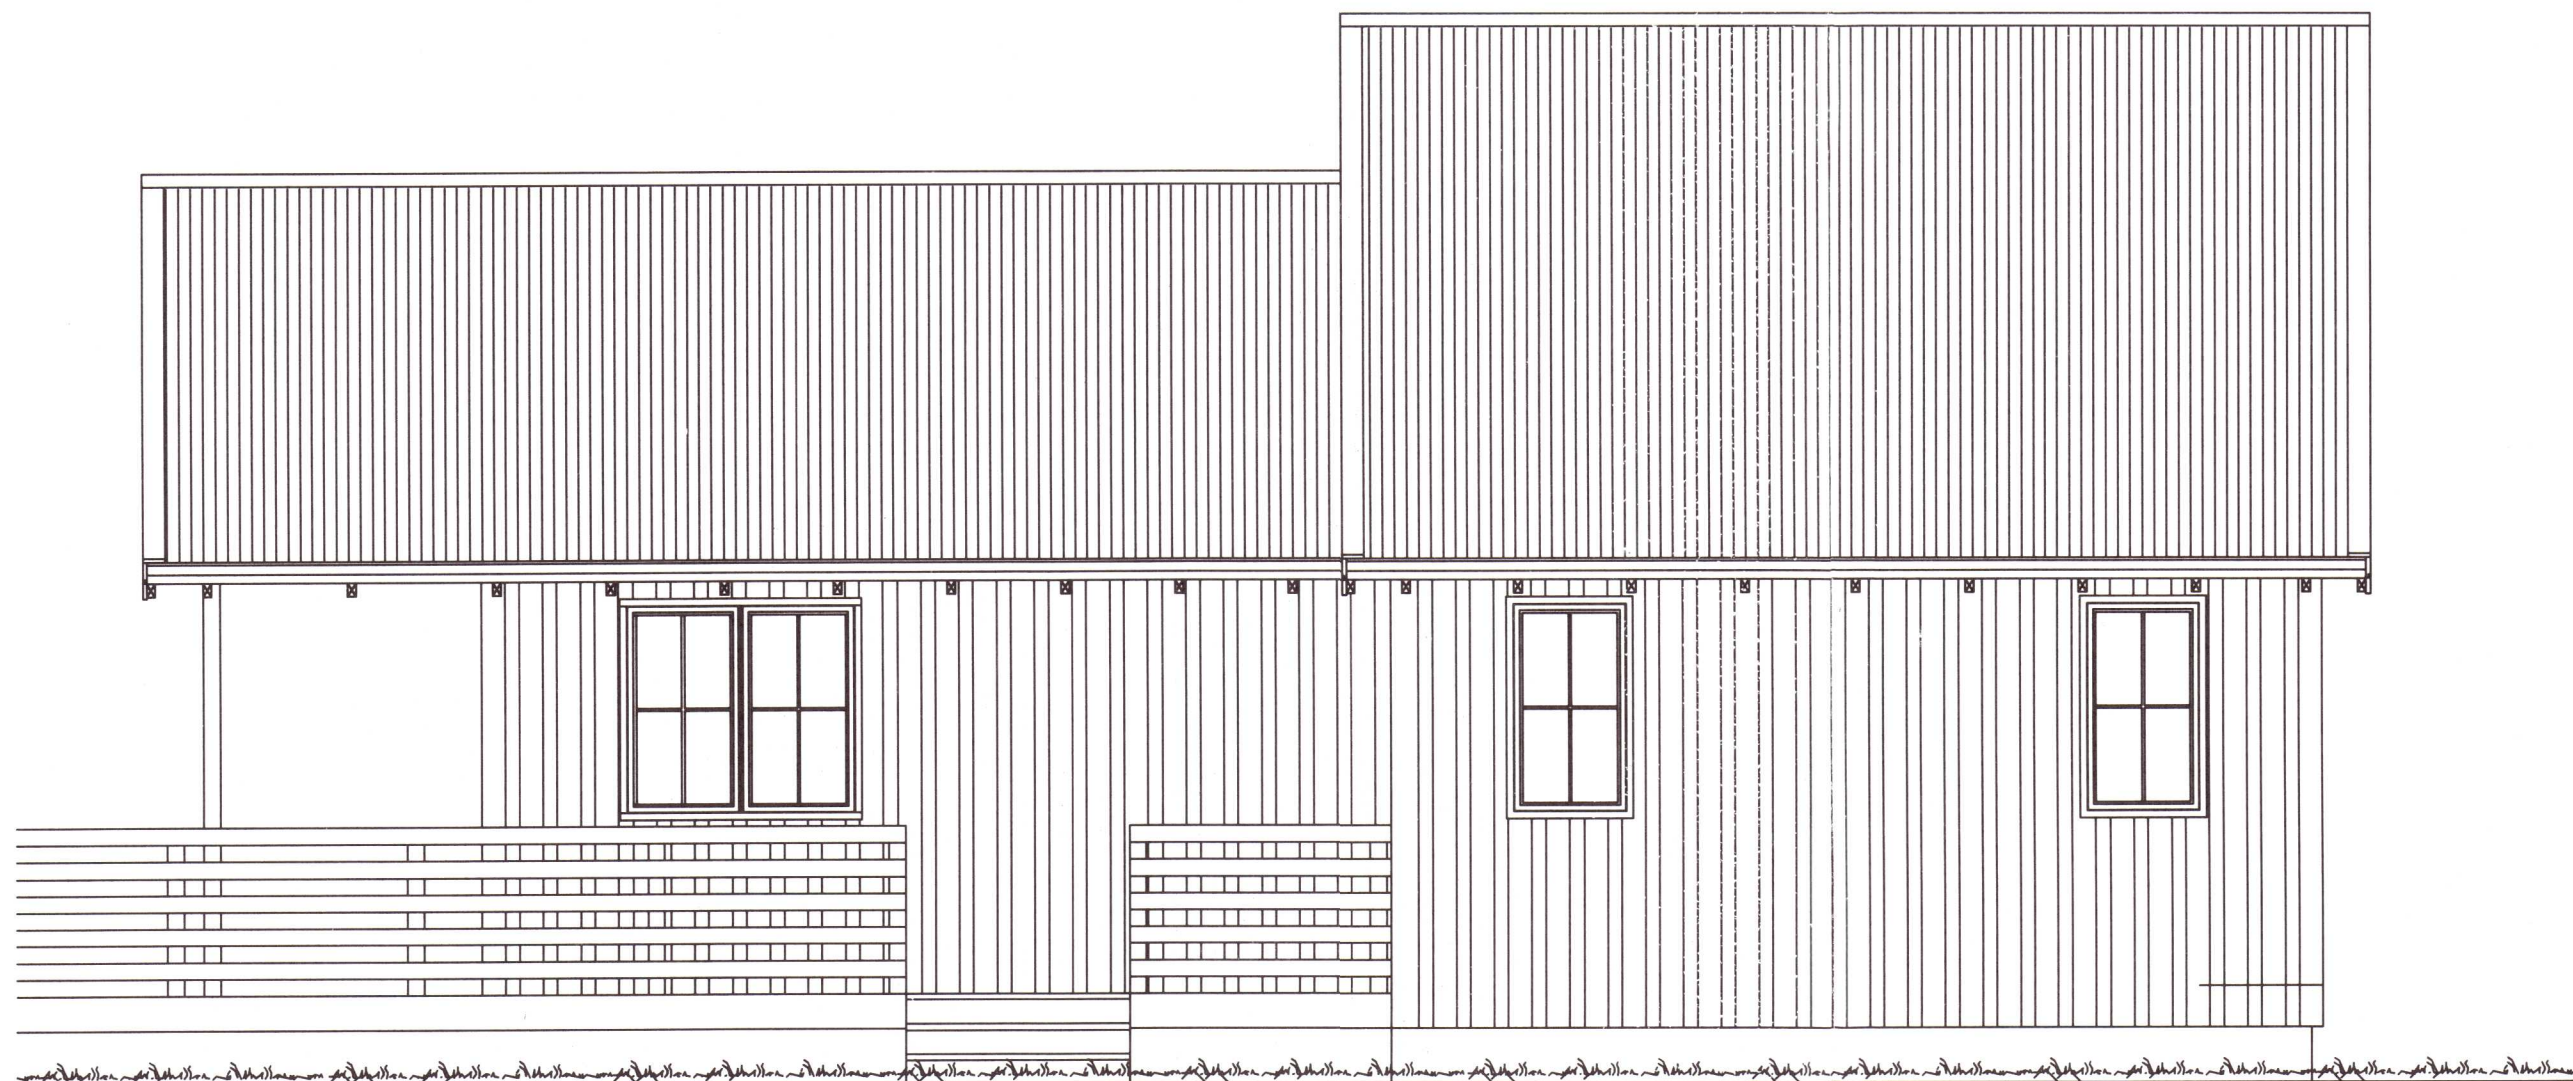

HLIÐ VESTUR

Breytingar:


Verkhuti  
Viðbygging:

Teikn nr.

1-02

Tölvu nr.

Verk. nr.

Tilvísanir:  
Sjá teikn nr:

Verkefni: **Hróarsholt 2** (landn.192451)

2333-88

Fastanúmer(225-8269)

**TSÓ ehf**  
Tækniþjónusta  
KT.601200-2440  
Hrisateig 7  
105 Reykjavík  
S:5533700,8997864,5812304  
Fax:5533700  
Netfang:tso@simnet.is

Dagsetning:  
Mars 2005

Mælikvarðar:  
1:50, 1:20

Teiknað af:  
Sæma

Reiknað af:  
Sæma

Áritun hönnuðar ( teikning þessi er ógild án áritunar hönnuðar )

Nafn:

Kennit:

Áritun aðalhönnuðar samkv. byggingareglugerð

Nafn:

Kennit:

Hannað : **Sæmundur Óskarsson**  
Byggingatæknifræðingur  
KT.180160-3109