


Merkir að snið A er sýnt á teikningu nr.1-01

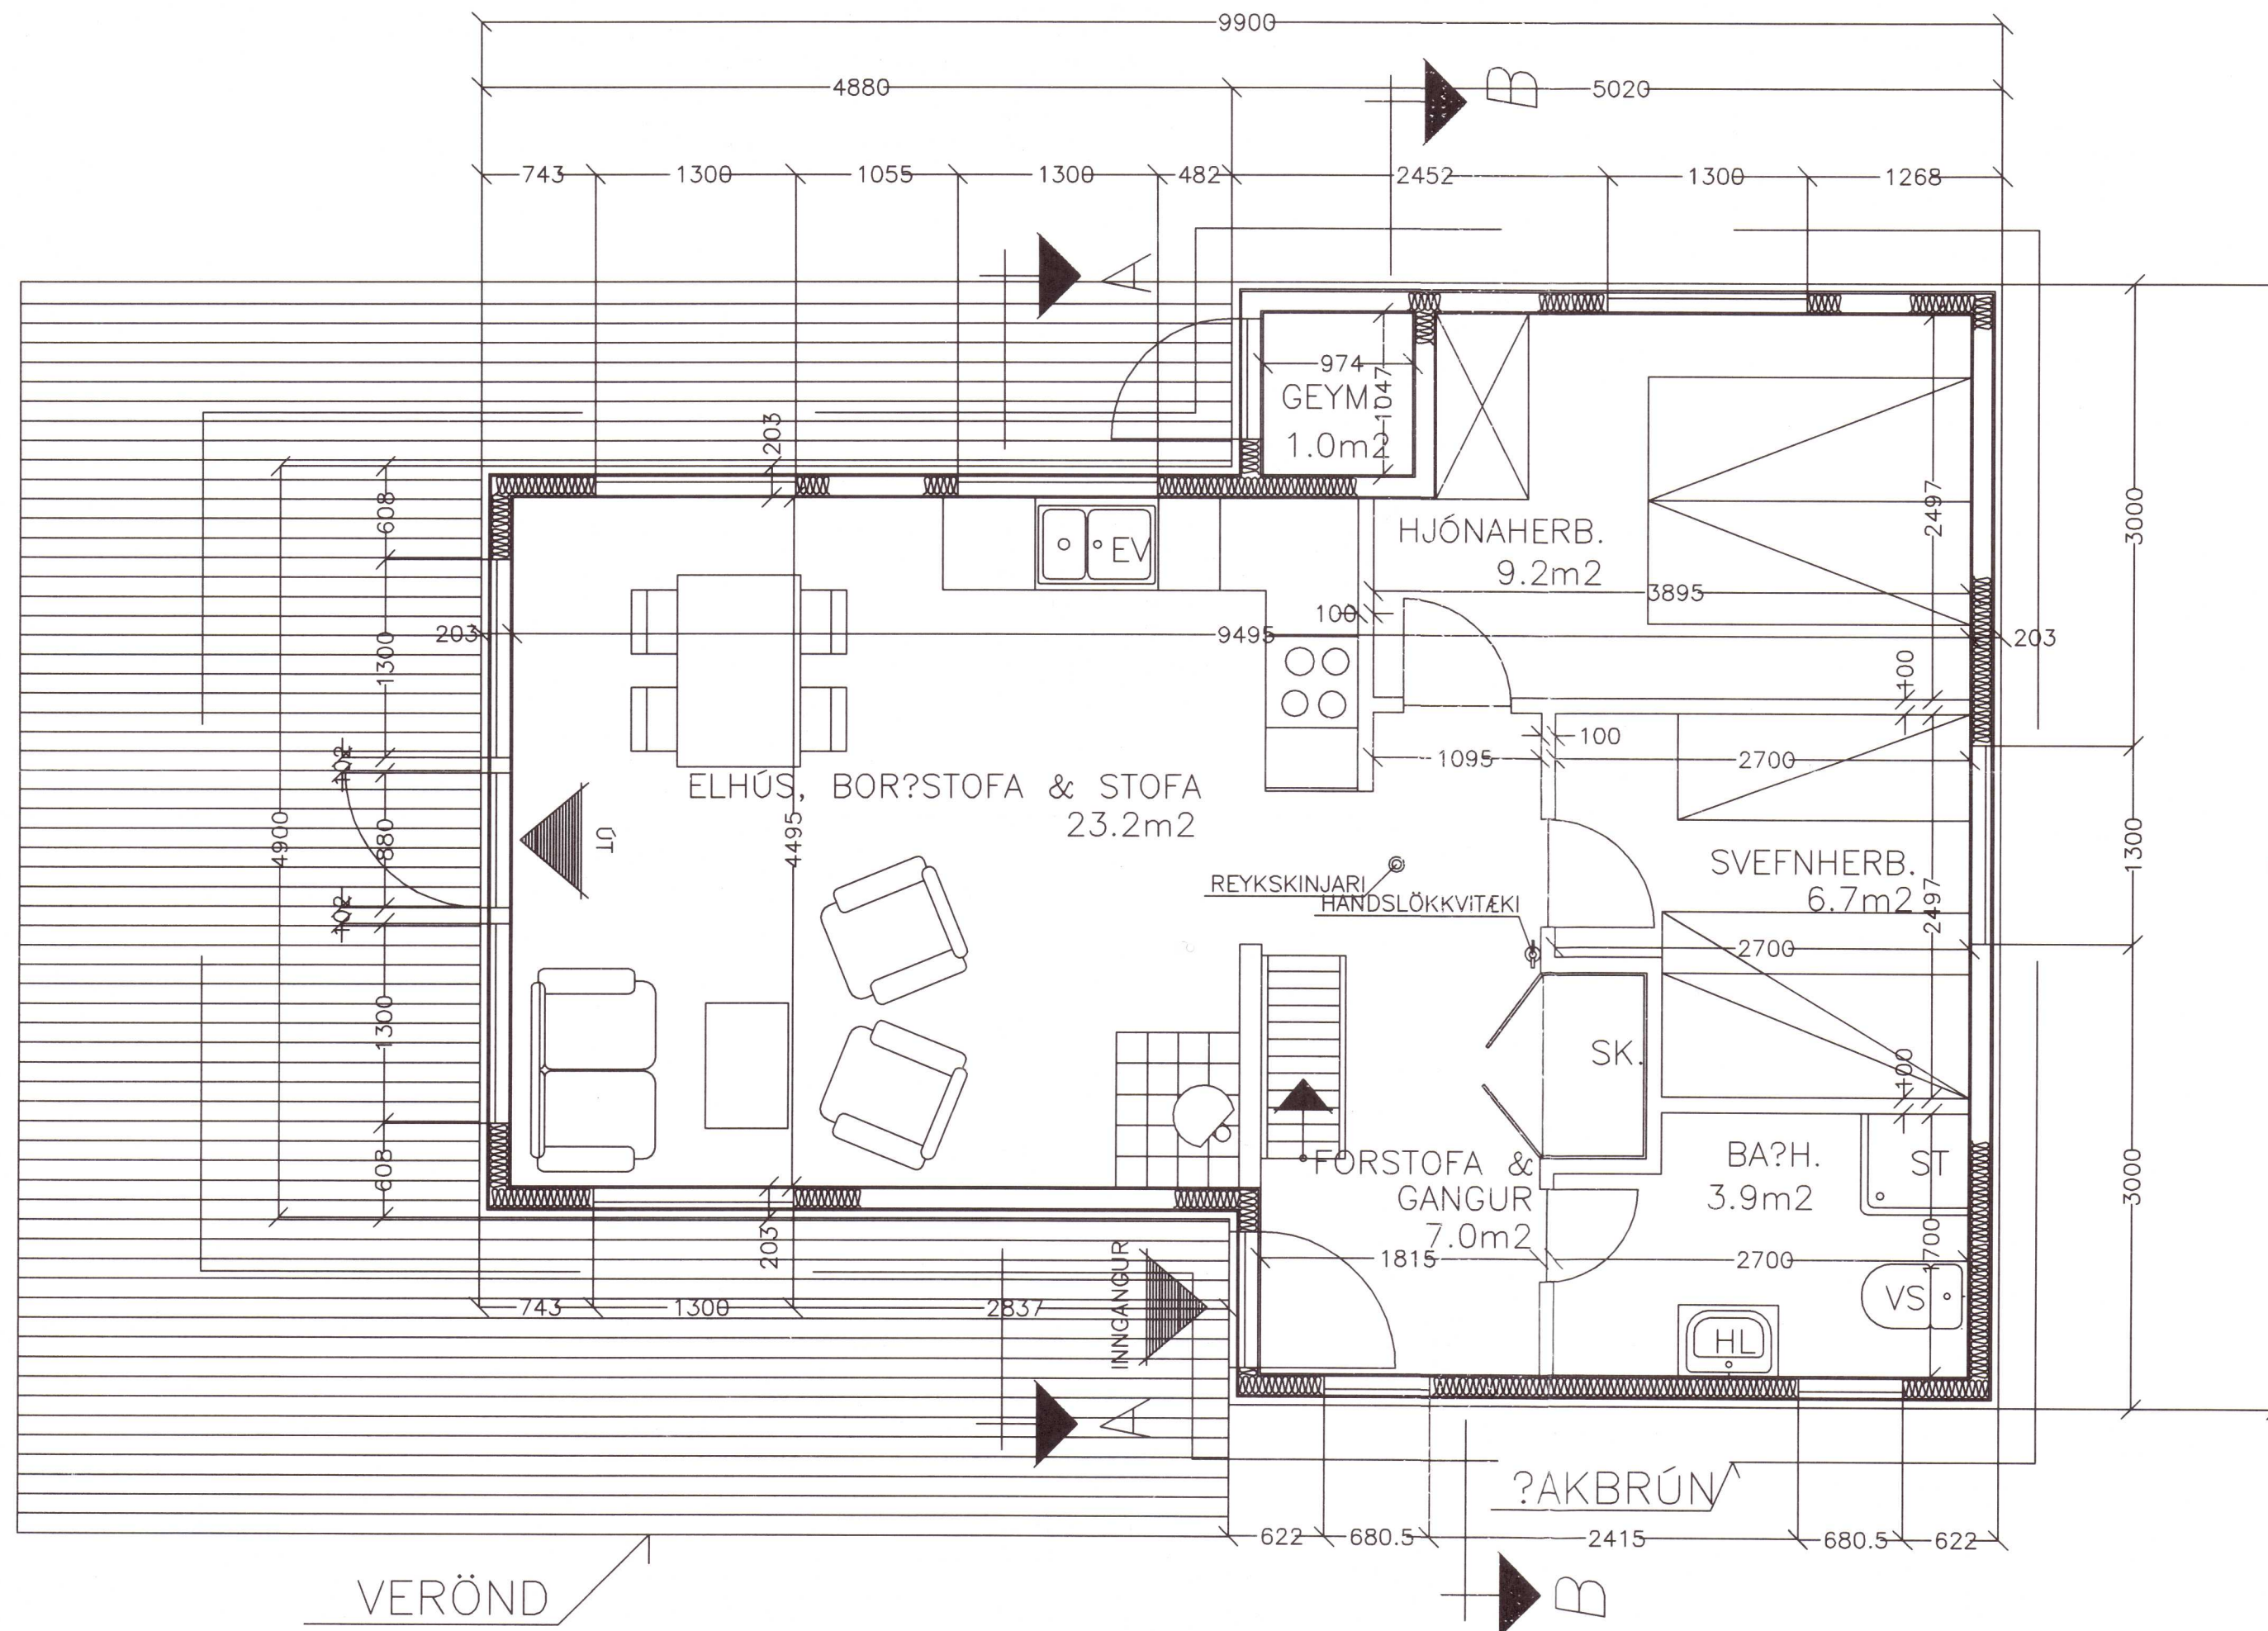

GRUNNMYND

Breytingar:

Verkhloti

Teikn nr.
1-04
Tölvu nr.
Verk. nr.

Tilvísanir:
Sjá teikn nr:

Verkefni: **3333-89**
Hróarsholt 2 (landn.192451)
Fastanúmer(225-8269)

TSÓ ehf
Tækniþjónusta
KT.601200-2440
Hrísateig 7
105 Reykjavík
S:5533700,8997864,5812304
Fax:5533700
Netfang:tso@simnet.is

Dagsetning:
Mars 2005
Mælikvarðar:
1:50, 1:20
Teiknað af:
Sæma
Reiknað af:
Sæma

Áritun hönnuðar (teikning þessi er ógild án áritunar hönnuðar)

Nafn: *[Signature]* Kennit: *[Signature]*

Áritun aðalhönnuðar samkv. byggingareglugerð

Nafn: *[Signature]* Kennit: *[Signature]*

Hannað: **Sæmundur Óskarsson**
Byggingatæknifræðingur
KT.180160-3109