



Samþykkt  
 29 AUG, 2006  
*Hilmar Guðmarsson*  
 Byggingarfulltrúi uppsveita Árnessýslu

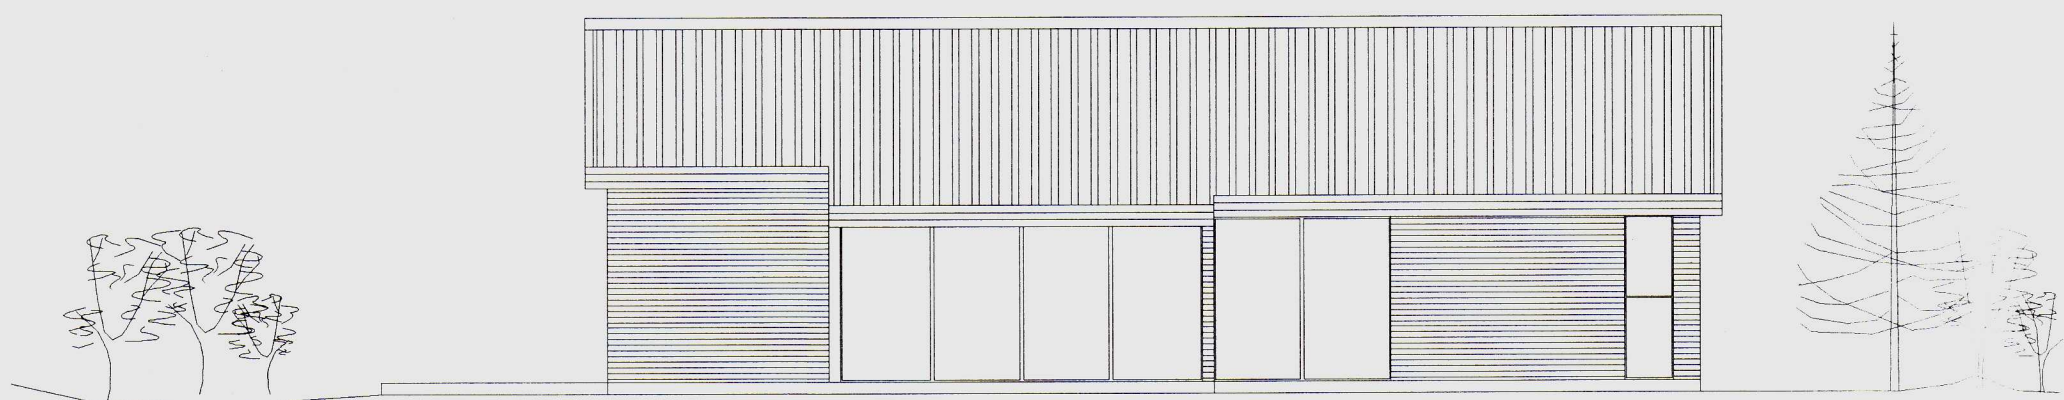

ÚTLIT SUÐUR

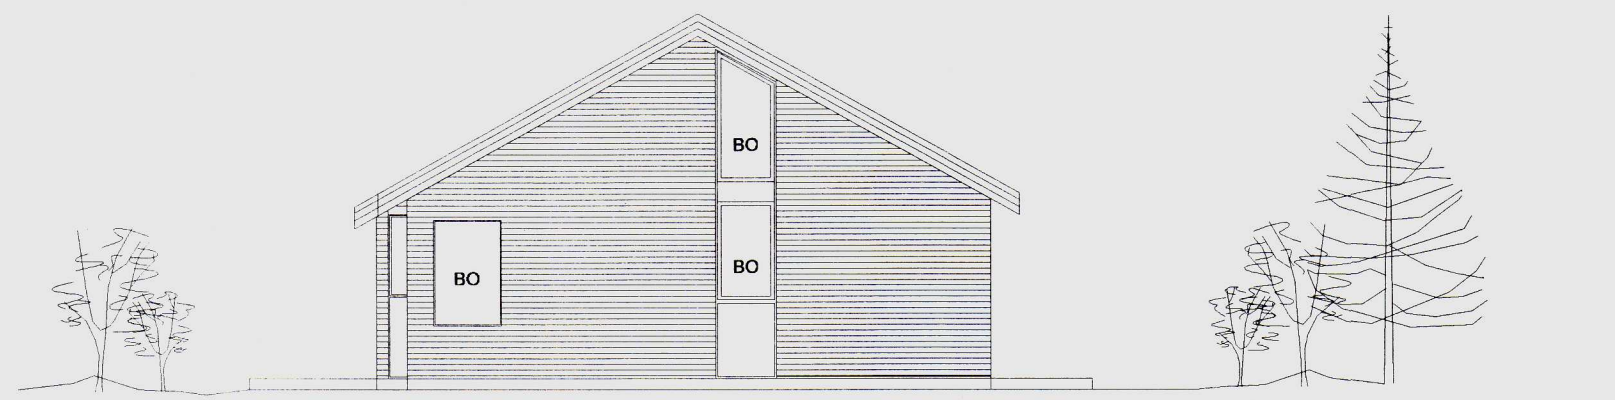

ÚTLIT AUSTUR



ÚTLIT NORÐUR



ÚTLIT VESTUR

3334-107

<b>Studio GR ehf</b> Guðjón Þór Ragnarsson byggingartækniráðingur TFI Grúndarstígur 24 101 Reykjavík Ísland Sími: 567-5066 Fax: 896-9998 e-mail: guðjónr@silmet.is	Undirskrift:		
	Staður: Giljastígur 2, Helludal Árnessýslu	Dagsetning: 23.08.06	Annað:
Verkhliuti: Útlit	Telknað: A.G.	Hannað: G.Þ.R.	
	Mælikvarði: 1:100	Yfirfarið: G.Þ.R.	Blað nr: A4
Samþykkt: Guðjón Þór Ragnarsson kt: 210351-3619			