


Samþykkt  
 29 AUG. 2006  
*Hilmar Þorsson*  
 Byggingarfulltrúi uppsveita Ámessýslu

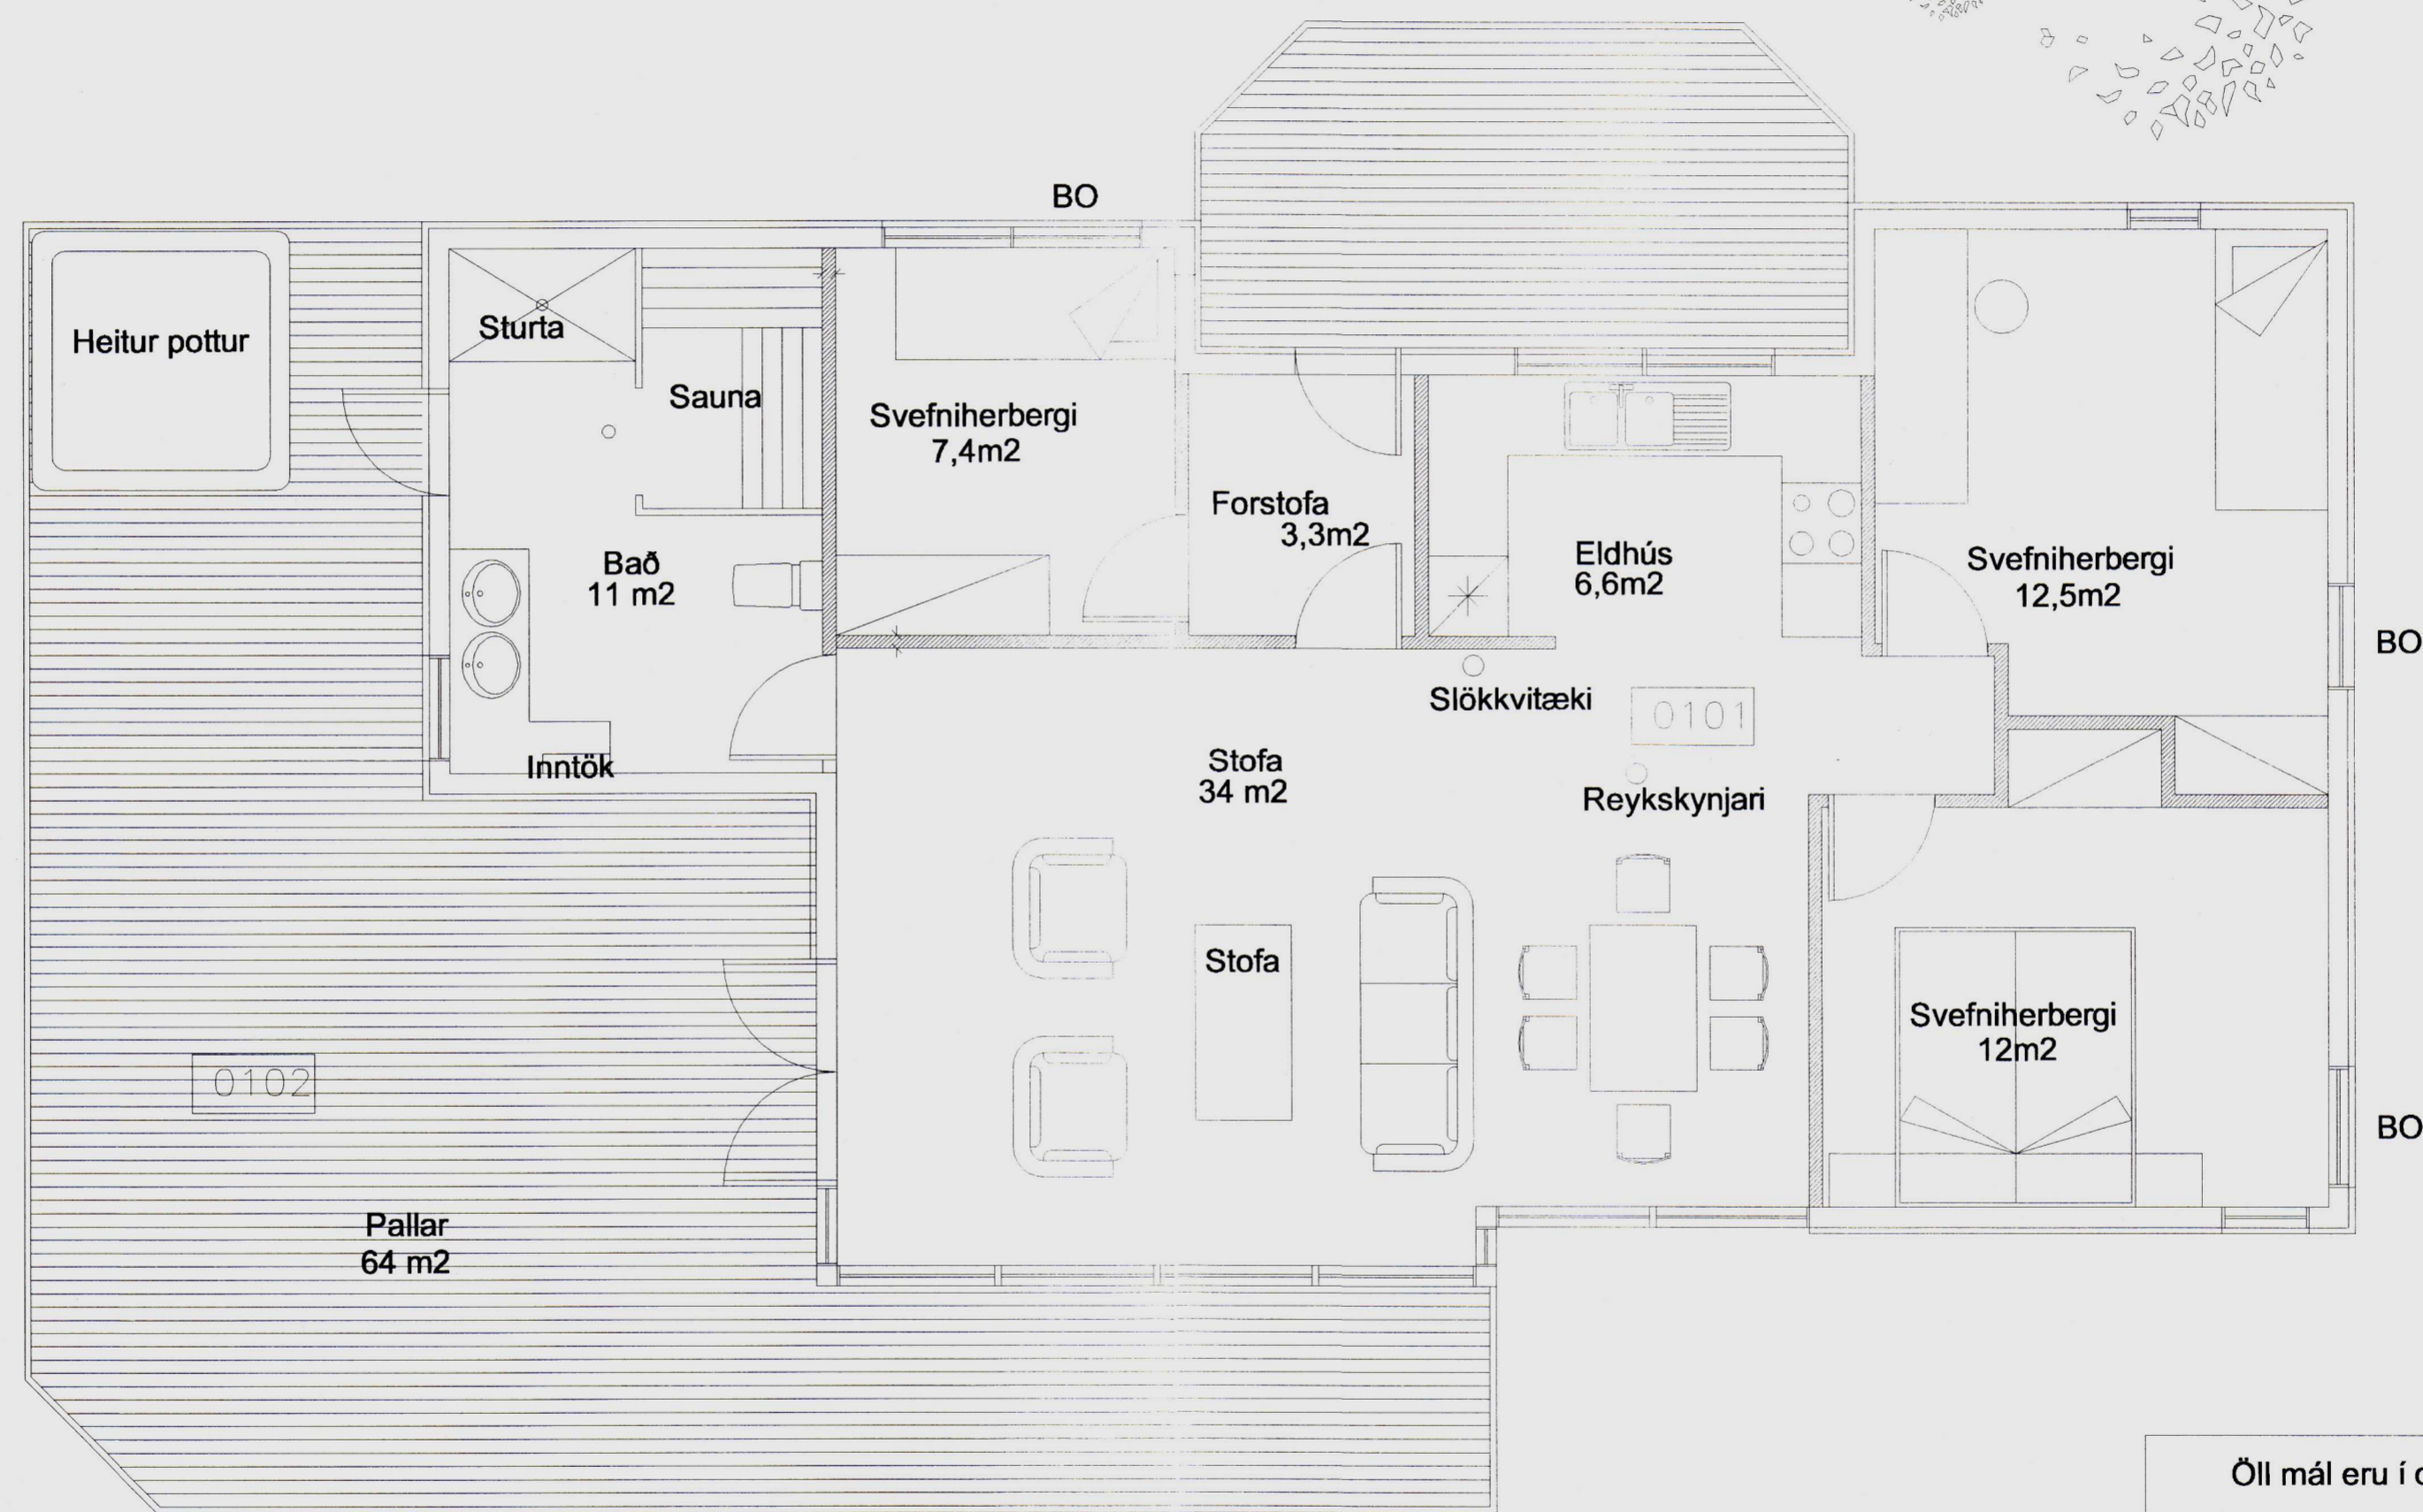

Öll mál eru í cm.

**Grunnmynd (pallar)**

Mælikvarði 1:50

3334-108

*Lundá Þ.R.*

<b>Studio GR ehf</b> Guðjón Þór Ragnarsson byggingartekniráðingur TFI Grundarstígur 24 101 Reykjavík Ísland Sími: 567-5066 Gsm: 896-9998 e-mail: guðjonr8i@simnet.is		Undirskrift:	
		Dagsetning: 23.08.06	Annað
Staður: Giljastígur 2, Helludal Ámessýslu	Telknað: A.G.	Hannað: G.Þ.R.	
Verkhliuti: Pallur	Mælikvarði: 1:50	Yfirfarló: G.Þ.R.	Blað nr: A5
Samþykkt: Guðjón Þór Ragnarsson kt: 210351-3619			