


Samb. 28.01.2003

BYGGINGARFULLTRÚI  
BLÁSKÓGABYGGÐAR

Hinnel Þinnarsson

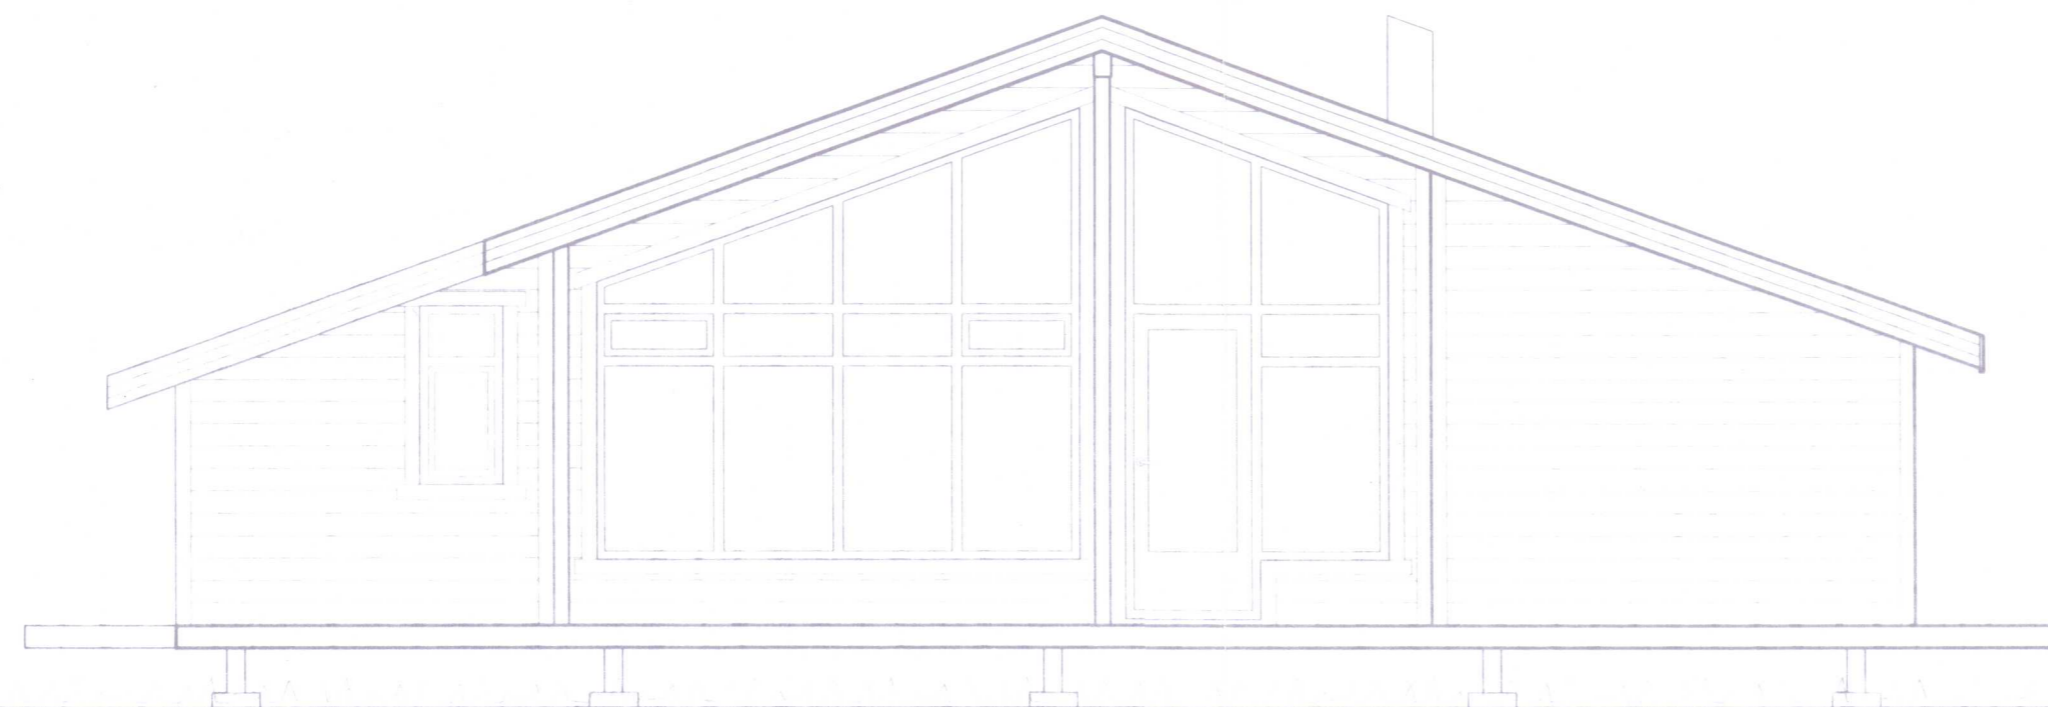

SUÐLÆG HLIÐ



VESTLÆG HLIÐ



AUÐTLÆG HLIÐ

B GEYMSLA STÆKKUÐ, ANDDYRI STÆKKUÐ, GLUGGUM BREYTT.

A GLUGGUM BREYTT Í STOFU, ANDDYRI MINNKUÐ OG  
SVEFNHERBERGI FÆRT UTAR. **3334-119**

Br. nr.	Dags.	Af.	Breyting
(A)	28.03.00	VÖJ	SJÁ AD OFAN
(B)	06.01.03	ÞF	SJÁ AD OFAN
(C)			
(D)			

**TEIKNISTOFAN  
TORGIÐ**  
RÁÐGJÖF - HÖNNUN - EFTIRLIT

ARMÚLI 36, 108 REYKJAVÍK, Sími 568-8866, FAX 568-8878  
Þorsteinn Friðþjófsón, Magnús Þ. Guðmundsson,  
byggingatekniráðgjafi innanhússarkitekt.  
Kt. 211055-5299 Kt. 240654-5559

**SUMARHÚS Á LÓÐ NR. 15**  
Í LANDI ÚTEYJAR 1.  
LAUGARVATNSHREPPI

Teikningarheiti: ÚTLIT

Dags: 03.12.1999 Kvarði: 1:50

Hannað GBÓ Teiknað VÖJ Samb. *Þorsteinn*

Verkfr. 99-235 Teikn. nr. 104 Breyt. nr. B