




Samþykkt  
 06 JUNI 2006  
*Hann Þómasson*  
 Byggingarfulltrúi uppsveita Árnessýslu

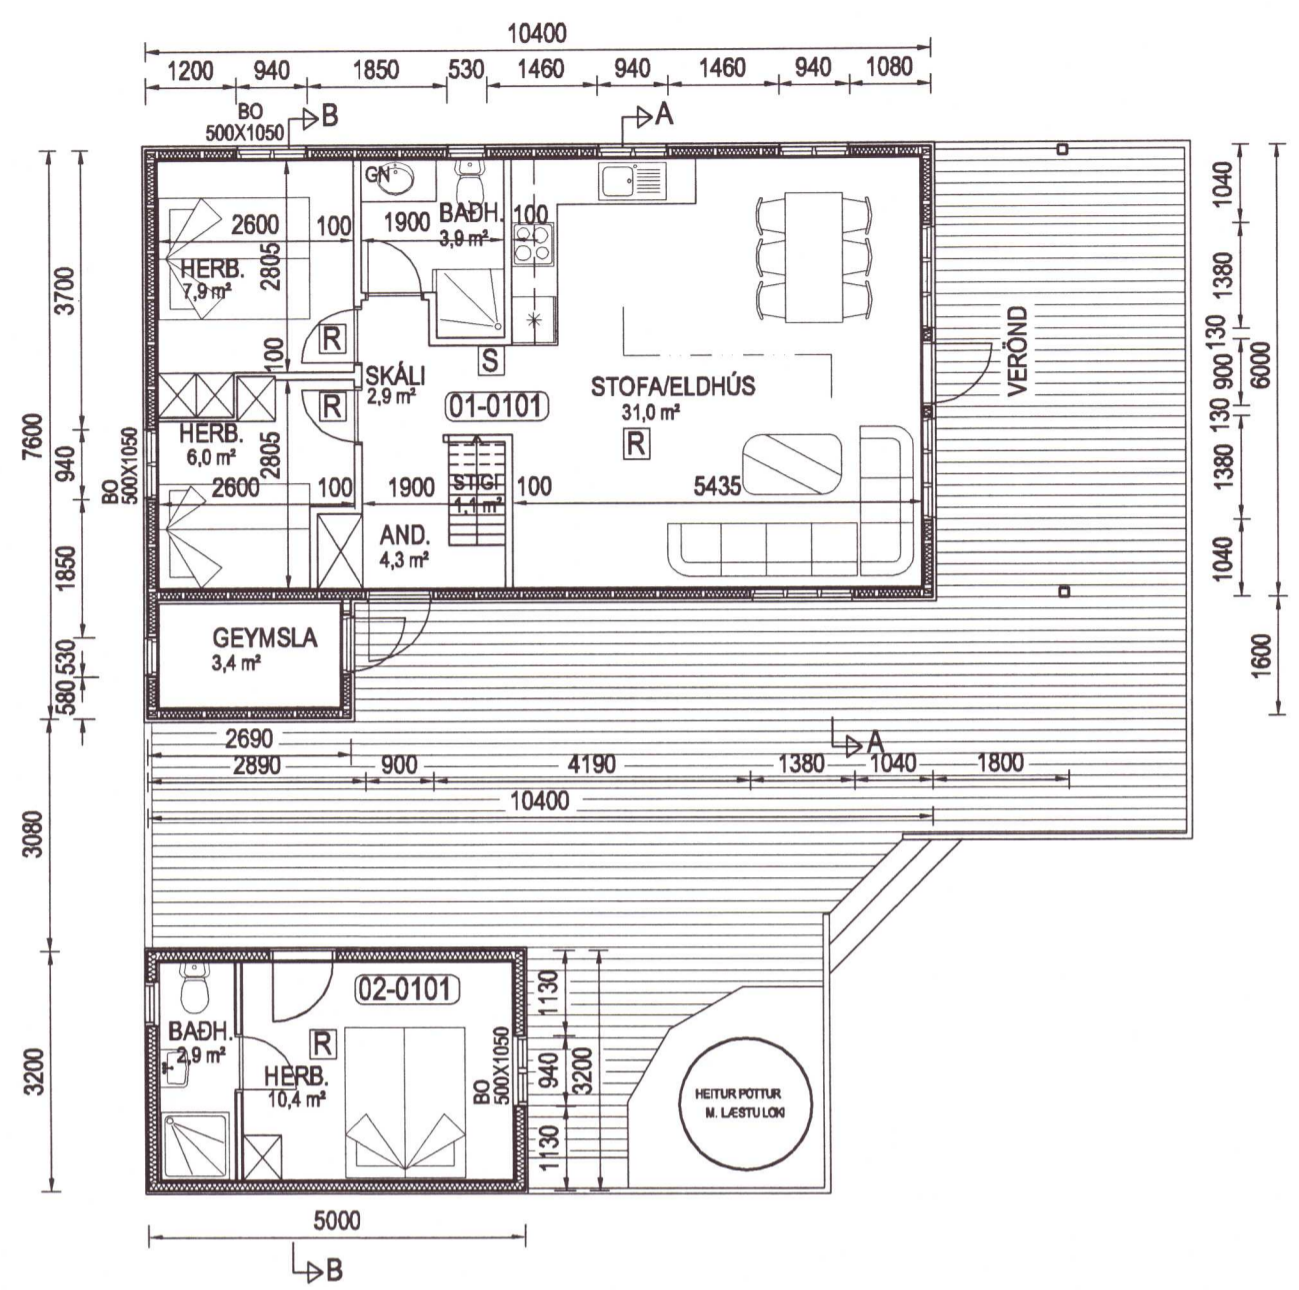


GRUNNMYND  
 MKV. 1:100

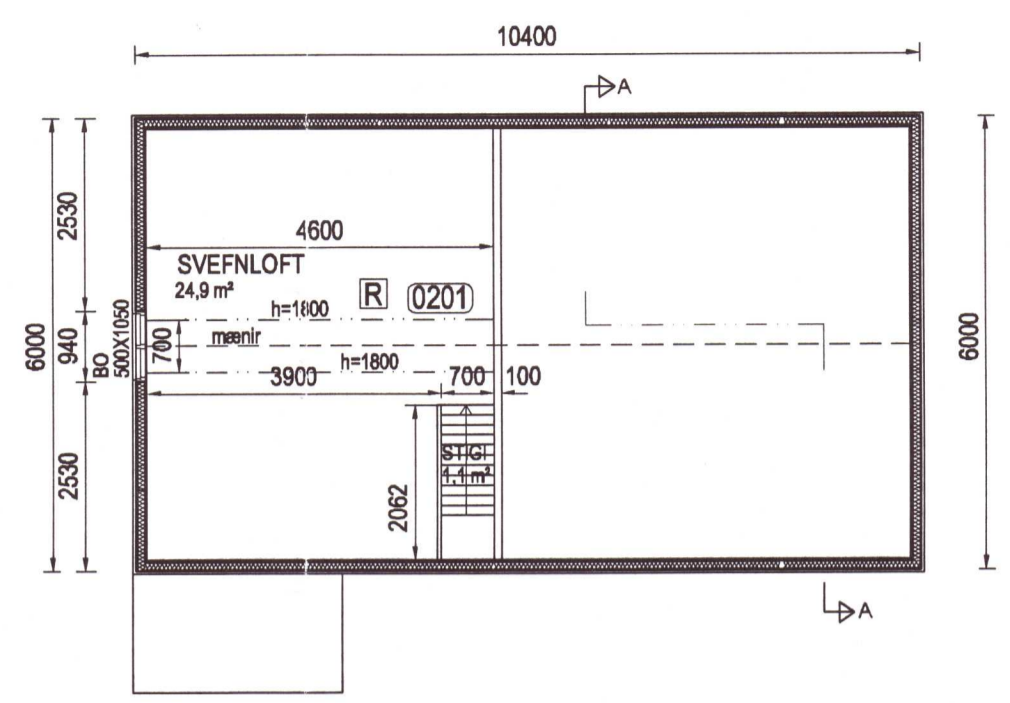

GRUNNMYND SVEFNLOFTS  
 MKV. 1:100

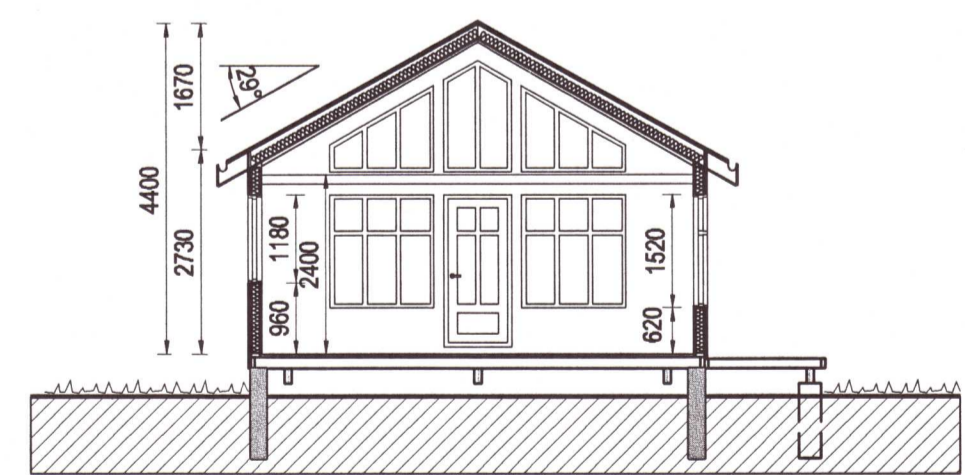

SNID A-A  
 MKV. 1:100

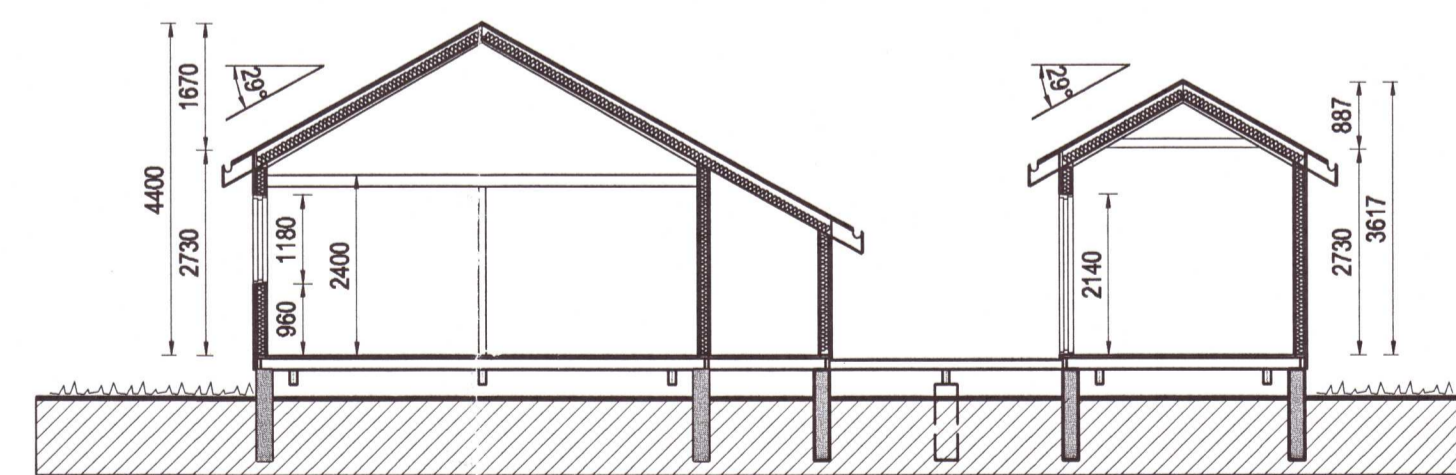

SNID B-B  
 MKV. 1:100

**BYGGINGARLÝSING:**  
 HÚSIÐ ER BYGGT ÚR TIMBRI Á HEFÐBUNDINN HÁTT OFAN Á STEYPTUM SÖKKLI.  
 ÚTVEGGJAGRIND 50X125 c/c 60 OG SPERRUR 50X200 MM c/c 60. GÓLFBITAR ERU 50X150 c/c 60 OG HVÍLA ÞEIR OFAN Á DREGURUM SEM SÍÐAN SITJA OFAN Á STEYPTUM SÖKKUM.  
 VEGGIR ERU EINANGRÐIR MEÐ 125 MM STEINULLAREINANGRUN, ÞAK MEÐ 180 MM STEINULLAREINANGRUN OG GÓLF MEÐ 150 MM STEINULL.  
 YSTA KLÆÐNING ÚTVEGGJA ER LÁRÉTT PANILKLÆÐNING.  
 AÐ INNAN ERU VEGGIR OG LOFT KLÆDD MEÐ GRENIPANIL.  
 Á ÞAKI ER ÞAKSTÁL Í JARÐLIT.  
 HÚSIÐ TENGIST HEITU OG KÖLDU VATNI ÁSAMT RAFMAGNI ÚR VEITUKERFUM SVÆÐISINS.  
 FRÁRENNSLI TENGIST ROTÞRÓ INNAN LÓÐAR, MINNST 2000 LÍTRA, ÞRIGGJA HÓLFA. FRÁGANGUR HENNAR SKAL VERA Í SAMRÆMI VIÐ FYRIRMÆLI HEILBRIGÐISYFIRVALDA.  
 HÚSIÐ SKAL STAÐSETJA NÁNAR Á LÓÐ Í SAMRÁÐI HÚSEIGANDA OG BYGGINGARFULLTRÚA.  
 STÆRÐ SKV. SKRÁNINGARTÖFLU.

Br. nr.	Dags.	Af.	Breyting
(A)			
(B)			
(C)			
(D)			

Hönnun húss:  
**ALTEIKNING ehf**  
 ÖLL ALMENN TÆKNIÞJÓUSTA  
 MIÐSALIR 7, 201 KÓPAVOGUR, SÍMI 897-4588

Þorsteinn Friðbjófnsson, byggingataeknifraeðingur  
 Kt. 211055-5299 netfang: midsalir@btnet.is

**FRÍSTUNDAHÚS**  
**MIÐHÚSAÁSAR 4 Í LANDI MIÐHÚSA**  
**BLÁSKÓGARBYGGÐ**

Teikningarheiti: GRUNNMYNDIR, SNID

Dags. 09.11.2005.	Kvarði 1:100
Hannað þF	Teiknað þF
Verknr. 05-230	Teikn.nr. 102
	Breyt.nr.

3334-122