

BYGGINGARLYSING

LÝSING

Húsið skiptist í tvo hluta. Efri huti er inngangur, svefniherbergi, salerni og stigi. Neðri huti er stofa og eldhús. Hlutarnir eru á sitt hvoru planinu og er neðri hlutinn 54 cm neðar. Sem kemur meðal annars til af legu hússins í landi og til að aðgreina lverurýmið frá svefnrymum. Undir erfluta er nýtanlegur kjallari en undir neðri hluta er lagna kjallari sem til kemur vegn dýptar á sökkulum.

UNDIRSTÖÐUR/GÓLF

Húsið er á staðsteyptum sökkli með steyptri gólfplötu á aðkomugólfi og í kjallara.

VEGGIR

Veggir á efri huta húsins eru steyptrir upp í 150 cm hæð. Einangraðir að utan og klæddir hlöðnu, tilhöggnu grágrífi. Ofan á steypu veggjunum og veggirnir í neðri hluta hússins eru byggðir upp með timburgrind á hefðbundinn hátt einangraðir með 10 cm steinull og rakavörn að innan. Að innan verðu er timburgrind klædd með panell plötum, að utan verðu er vindvörn og últoftunargrind klædd með standandi borðaklæðningu.

ÞAK

Þak er byggt upp á hefðbundin máta, sperrur úr timbri heilblædd með borðavið þakpappa og á efri hluta byggingar klætt með torfi og á neðri hluta byggingar klætt með þakpappa klæðningu.

FRÁGANGUR LOFTS


Vindpappi, steinull, rakavörn, grind og panell klæðning.

INNVEGGIR

Innveggir eu timburgrind og panell klæðning, einangrað með steinull.

ELDVARNIR

Reykskynjari er í loftinu framan við svefnherbergi og í alrými og í kjallara. Handslökkvitæti er í anddyri hússins, eldhúsi og í kjallara

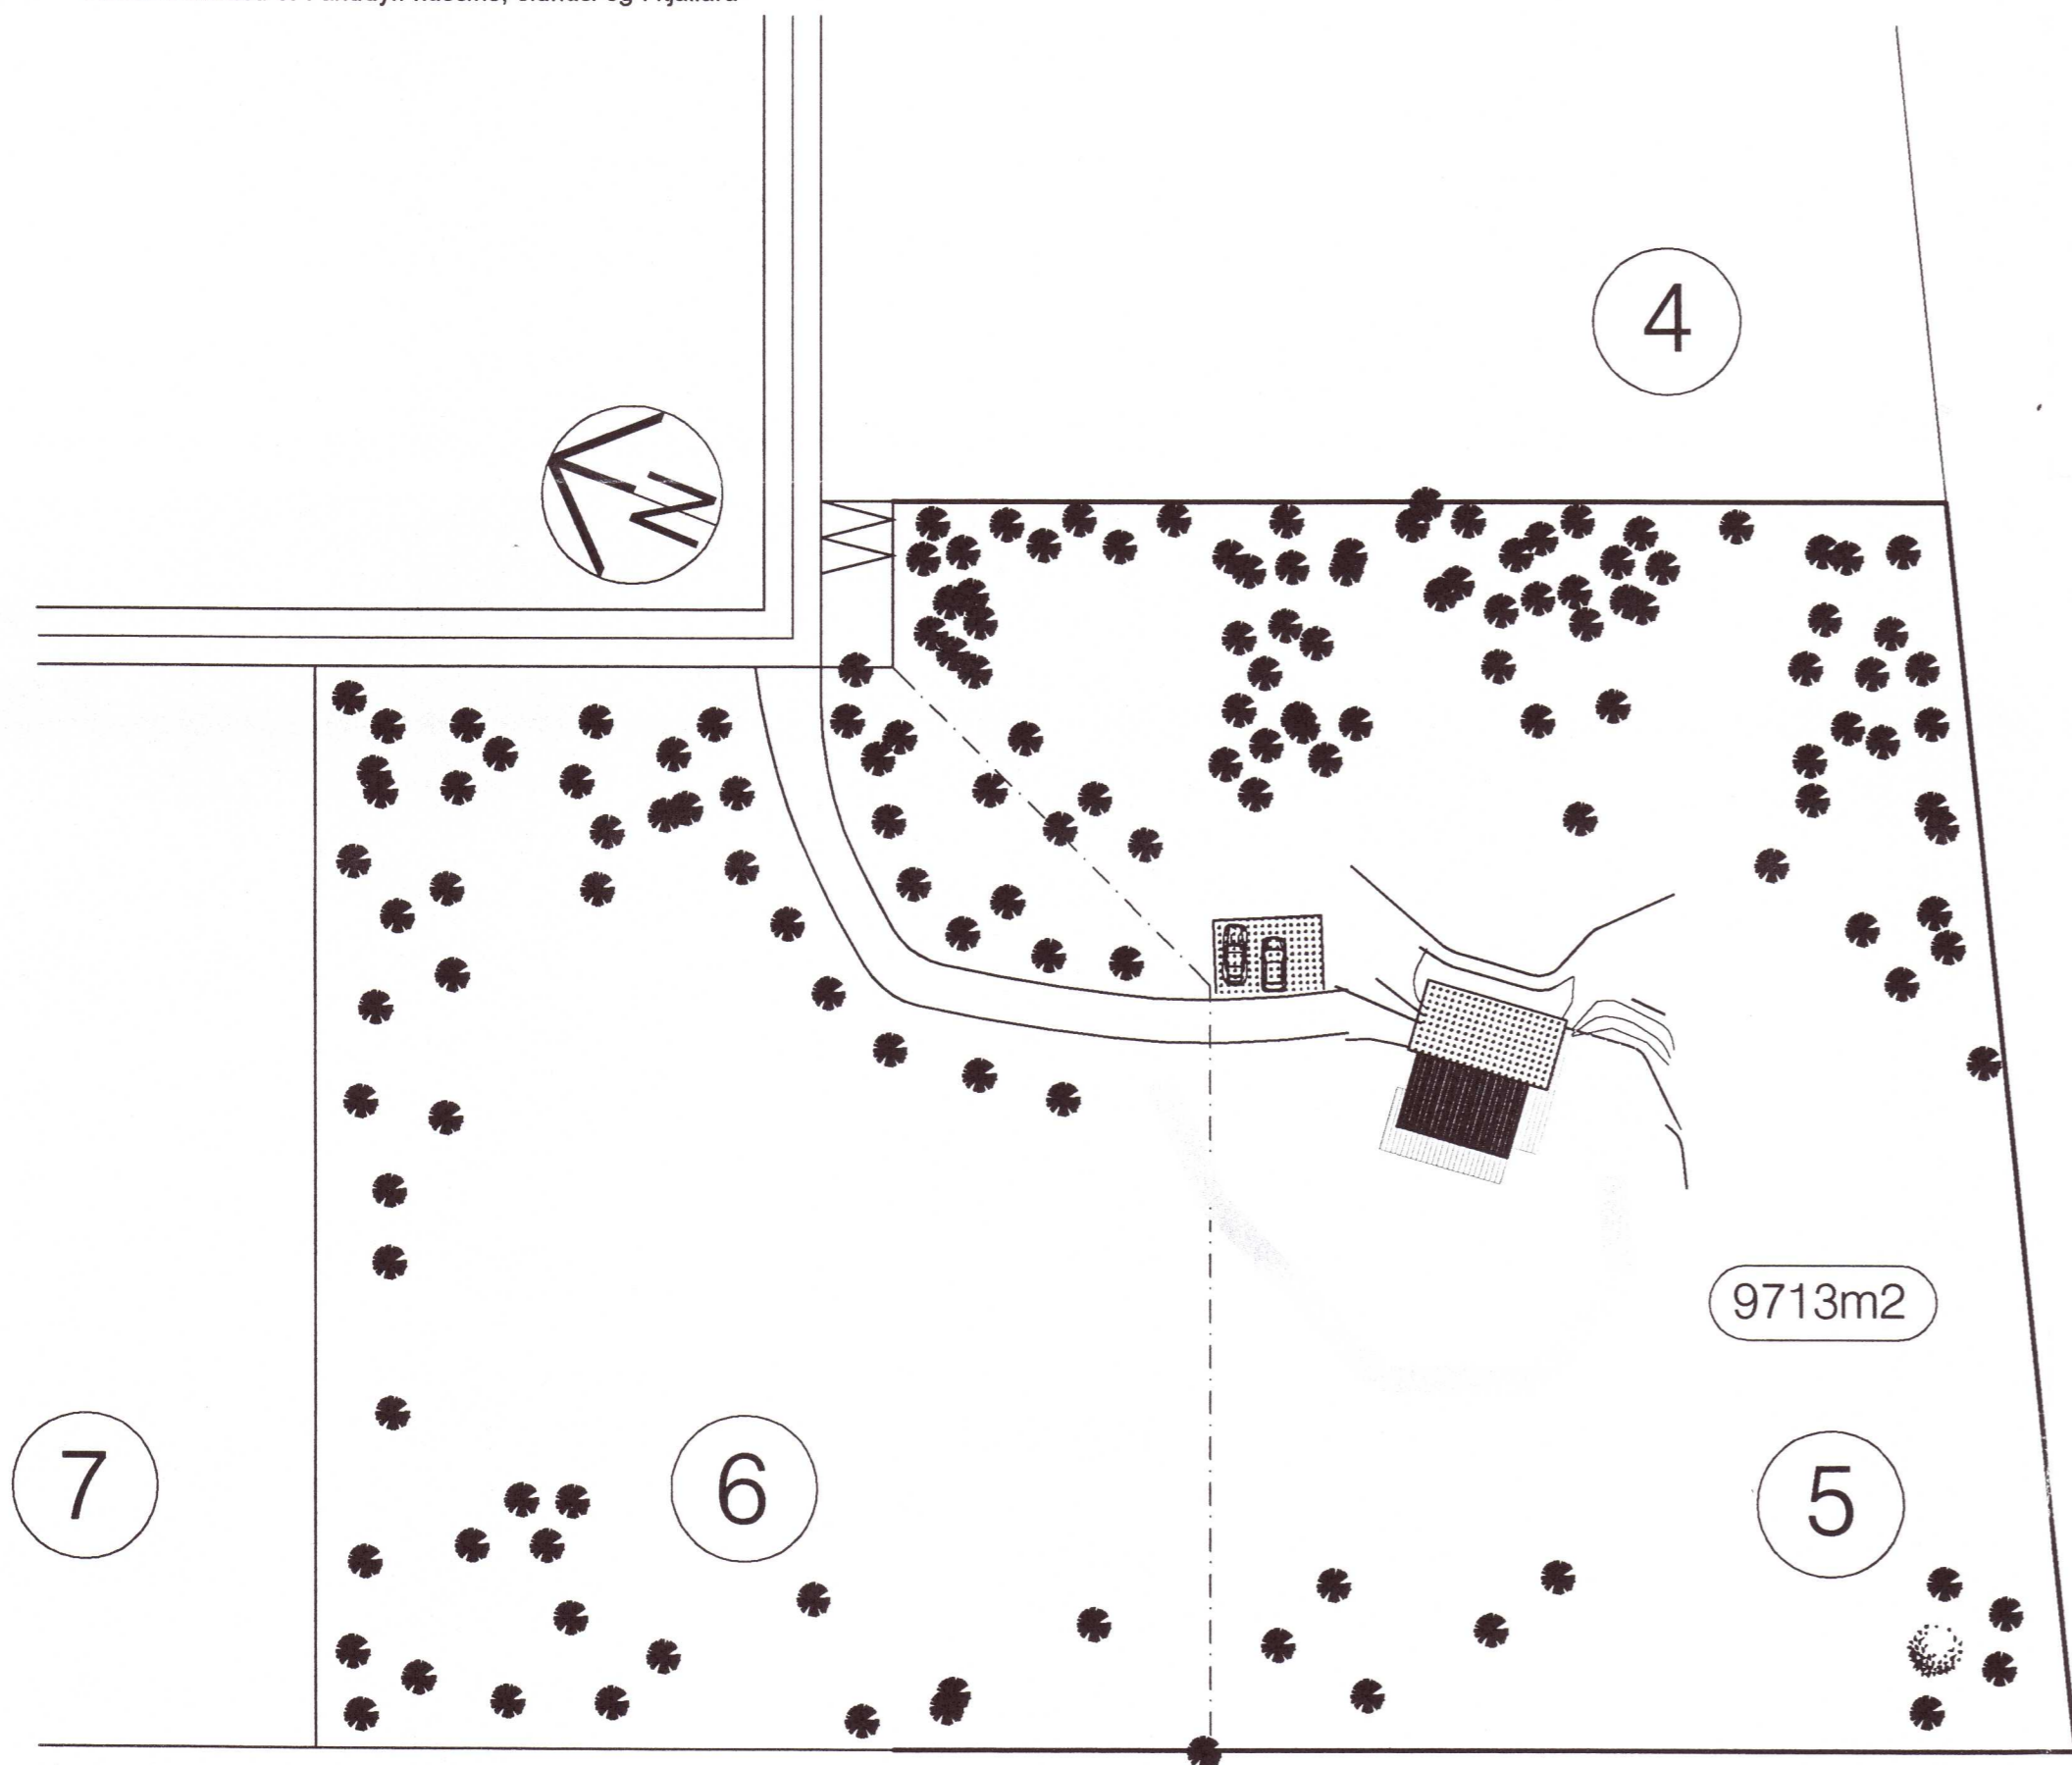

afstöðumynd 1:500

Skráningartafla: Rimalönd 2, lóð 5, Bláskógabyggð
 Landnúmer: 203-607
 Matshlutanúmer: 01
 Útgáfa: 4.01t
 Skrásetjari: Hjálmar Örn Guðmarsson
 Kennitala: 200672-3809
 Dags: 23.3.2006

Matshluti	Botnplata		Hjúpftetr			
	Botnplata m²	Botnplata m²	Uvvegir m²	Par af: Glugga- og dyraop m²	Þak m²	Par af: Þakguggar og þakop m²
	13,2	65,8	194,6	30,6	66,1	0,0

Yfirlit	Innan hæða			Útan hæða		Alls
	A	A	B	C		
Botnflötur / m²	130,0			48,1		178,1
Brúttóflötur / m²	128,9			48,1		177,0
Brúttórúmmál / m³	370,1					370,1
Nettóflötur / m²	105,5			48,1		153,6
Birt flatarmál / m²	101,3					101,3
Skiptarúmmál / m³	289,660					289,660

Skráningartafla: Rimalönd 2, lóð 5, Bláskógabyggð
 Landnúmer: 203-607
 Matshlutanúmer: 01
 Útgáfa: 4.01t
 Skrásetjari: Hjálmar Örn Guðmarsson
 Kennitala: 200672-3809
 Dags: 23.3.2006

Uppskipting og lýsing				Stærðir												
D0	D1	D2	D3	D4	D5	D5M	D6	D7	D8	D9	D10a	D10b	D11	D12	D16	D17
Lokun	Rými hæð-róð	Notkun texti	Höfuð-flokkun	Eignar-hald	Botnflötur m²	Míflötur m²	Stig m²	Op m²	Brúttóflötur m²	Brúttóflötur sh < 1,8 m²	Salarhæð min	Salarhæð max	Brúttó rúmmál m³	Nettóflötur m²	Birt flatarmál m²	Rekental skiptarúmmál m³
Matshluti					130,0	0,0	1,3	1,1	128,9	27,6			370,1	105,5	101,3	289,660
Botn														13,2		
	00	Kjallari			65,8	0,0	1,3	0,0	65,8	27,6			151,4	51,8	38,2	
A	0001	Geymsla	N	0101	38,2		1,3		38,2		2,70	2,70	103,1	28,6	38,2	2,70
A	0002	Lagnakjallari	T	0101	27,6				27,6	27,6	1,75	1,75	48,3	23,2	0,0	1,75
	01	1. hæð			64,2	0,0	0,0	1,1	63,1	0,0			205,5	53,7	63,1	
A	0101	Sumarhús	N	0101	64,2				63,1			2,63	3,81	205,5	53,7	63,1
C	0102	Paillur	N	0101	48,1				48,1					48,1		3,20

Athugasemdir

Skráningartafan er gerð út frá aðaluppdráttum Önnu Margrétar Tómasdóttur, arkitekts.

Sameignir sumra

Eignarhald	Notkun texti	Birt flatarmál m²	Skiptarúmmál Séreign m³	Séreign og sameign m³
0101	Sumarhús	101,3	289,660	289,660
	Alls	101,3	289,660	289,660

3334-135

Sumarhús nr.5. Böðmóðsstaðir I og II, Laugardal, Bláskógabyggð
 Afstöðumynd og skráningartafla

Teikn ráðgjöf ehf. Þórsbergi 10 s: 565 8082 gsm:699 8081	Anna Margrét Tómasdóttir netfang:amt@simnet.is	arkitekt fai <i>Amt</i> teikn. nr. 1/3
--	---	---