



Samþykkt
 25 APR, 2006
Anna Margrét Tómasdóttir
 Byggingarfulltrúi uppsveita Ámessýslu

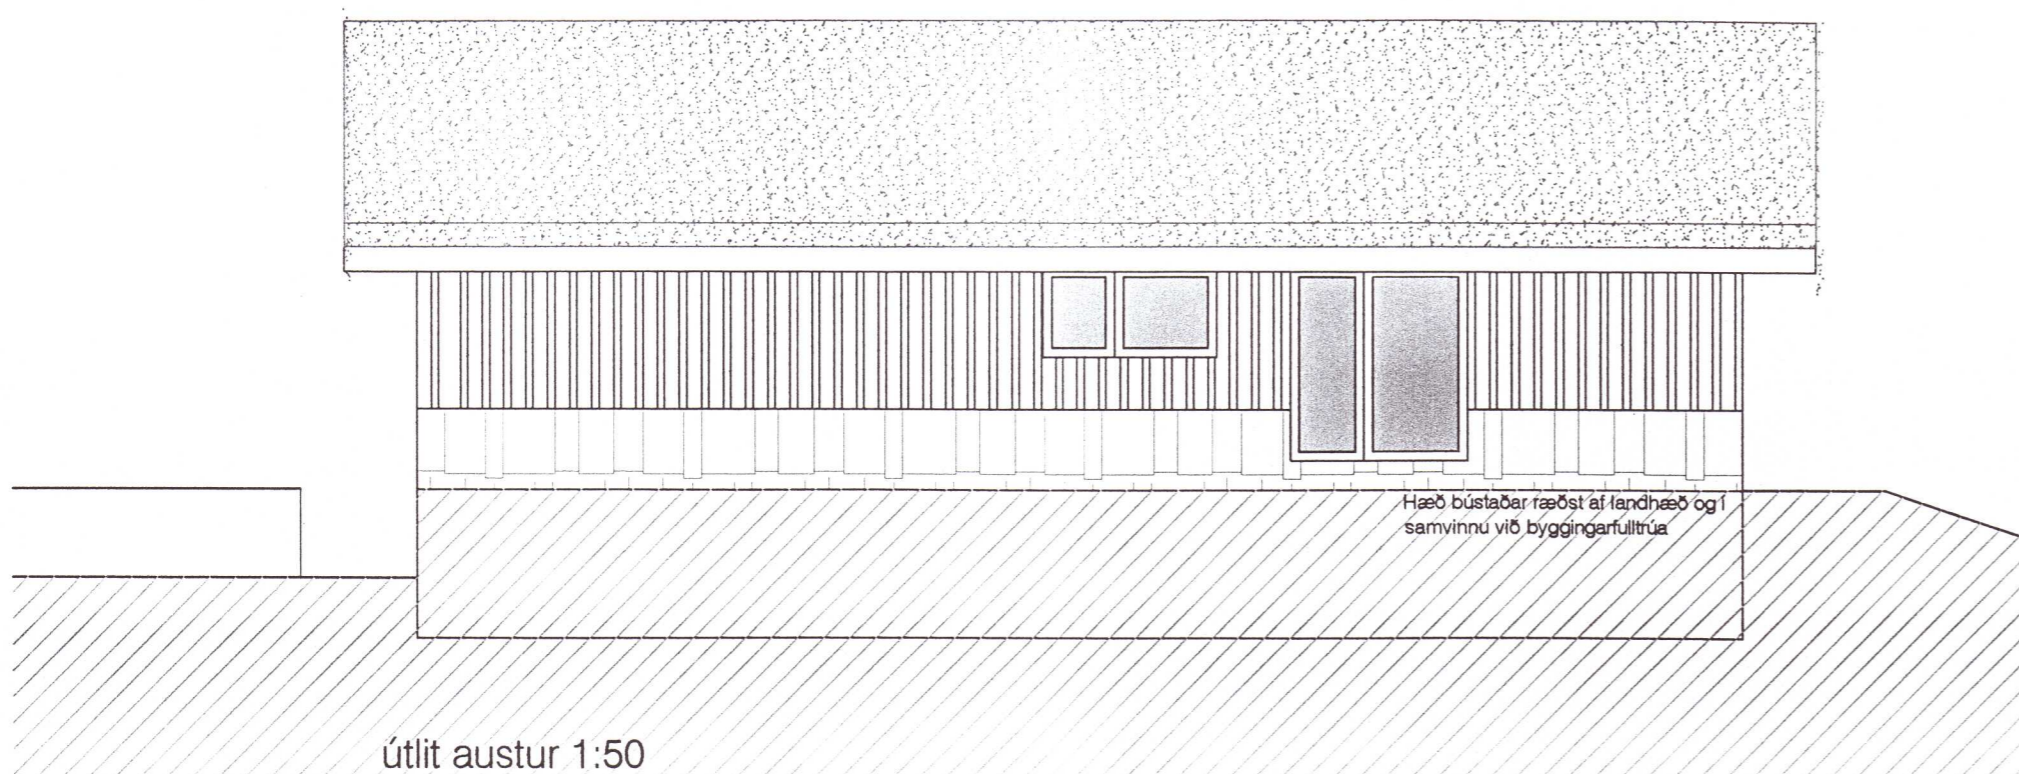


útlit austur 1:50

Hæð bústaðar ræðst af landhæð og í samvinnu við byggingarfulltrúa

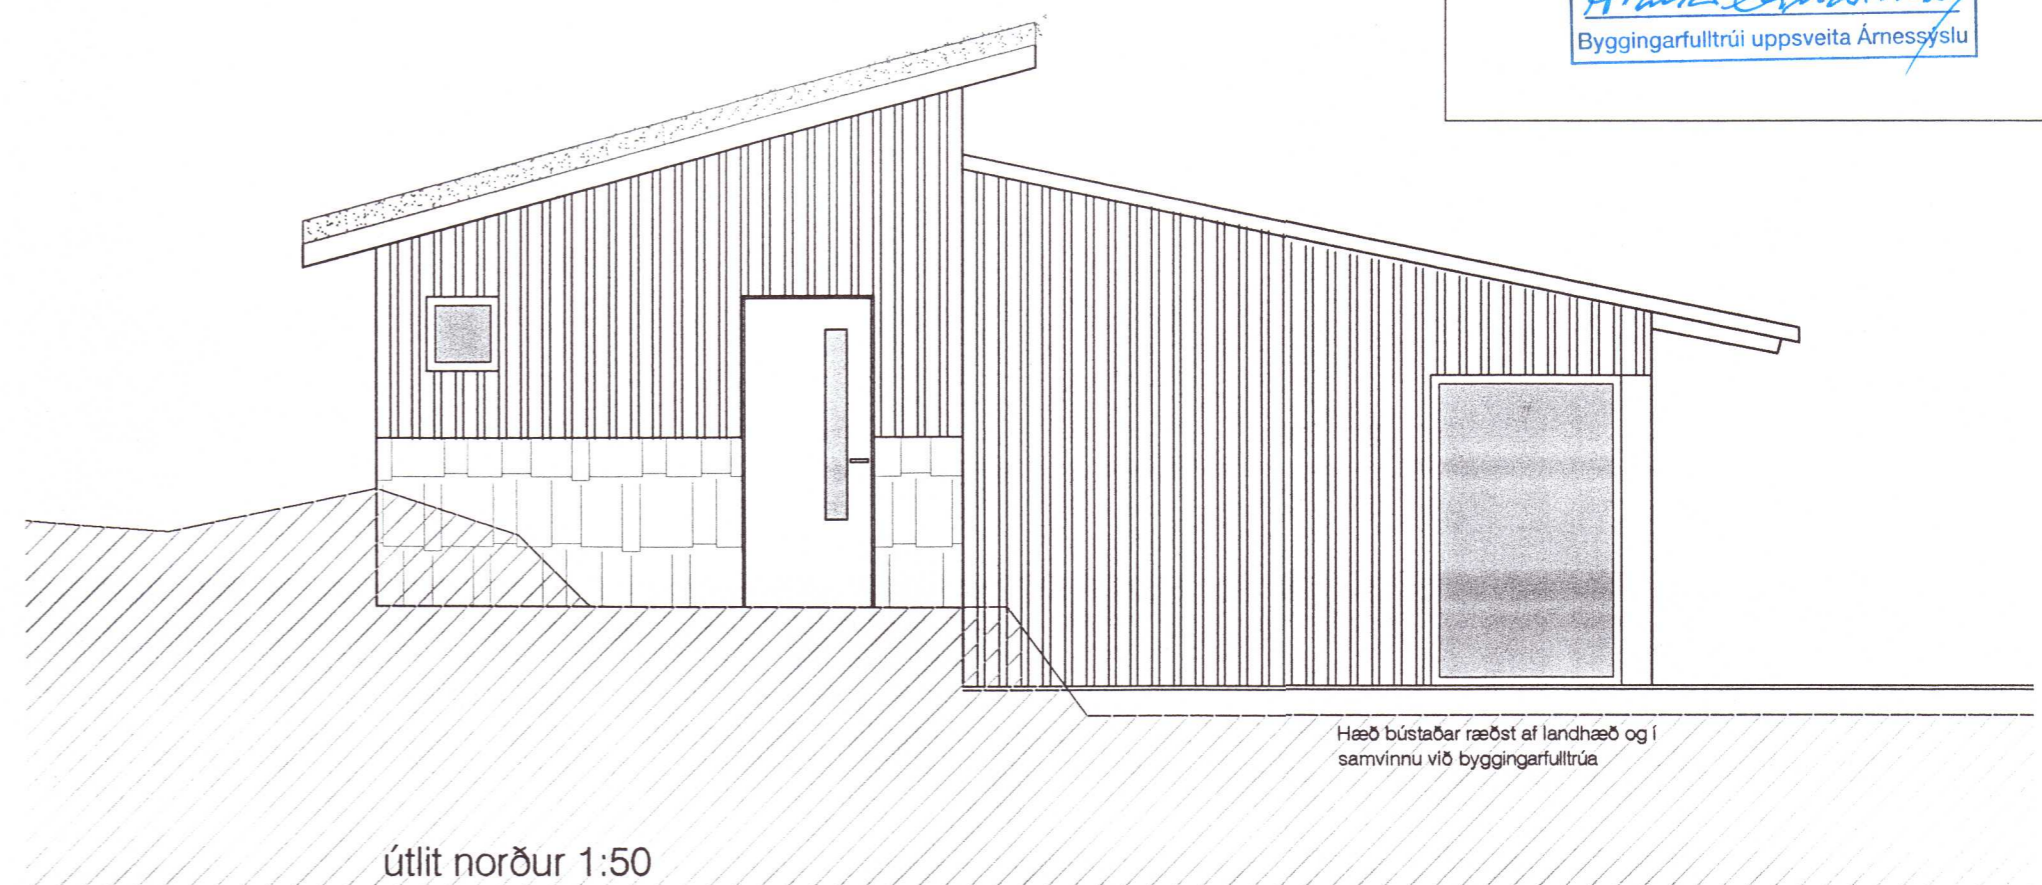


útlit norður 1:50

Hæð bústaðar ræðst af landhæð og í samvinnu við byggingarfulltrúa

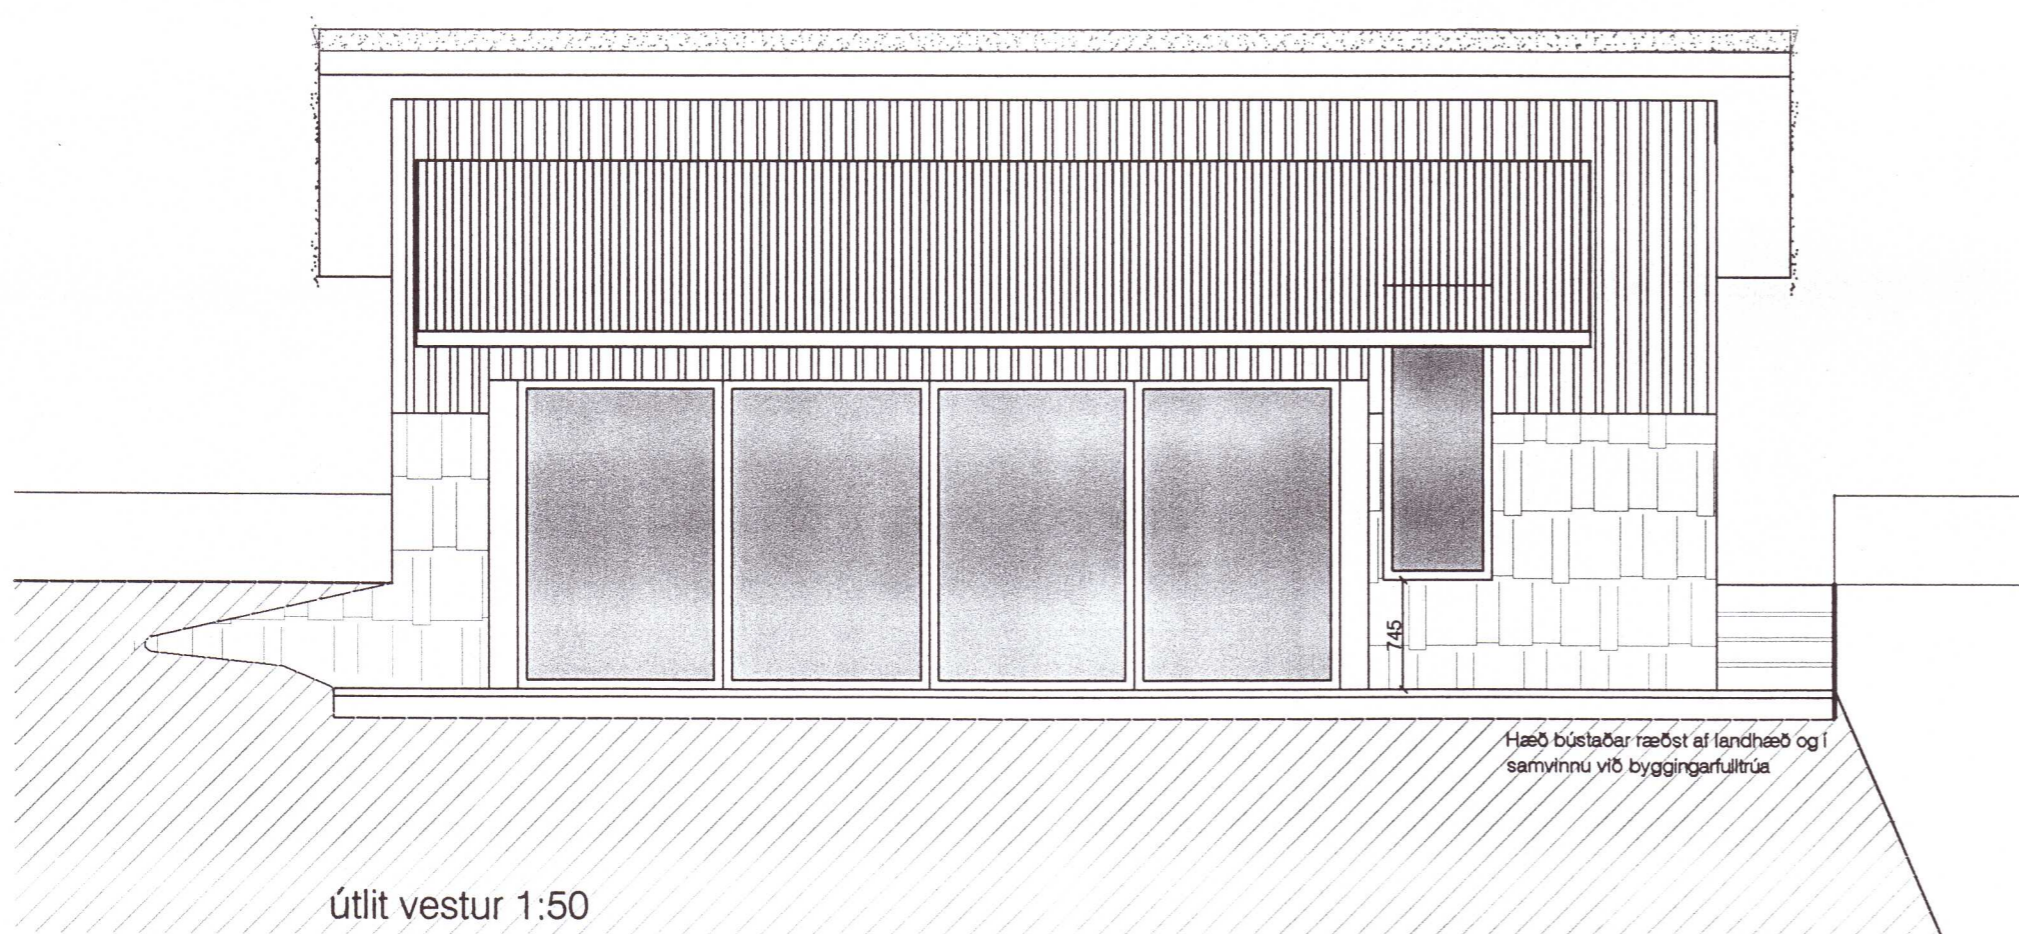

útlit vestur 1:50

Hæð bústaðar ræðst af landhæð og í samvinnu við byggingarfulltrúa

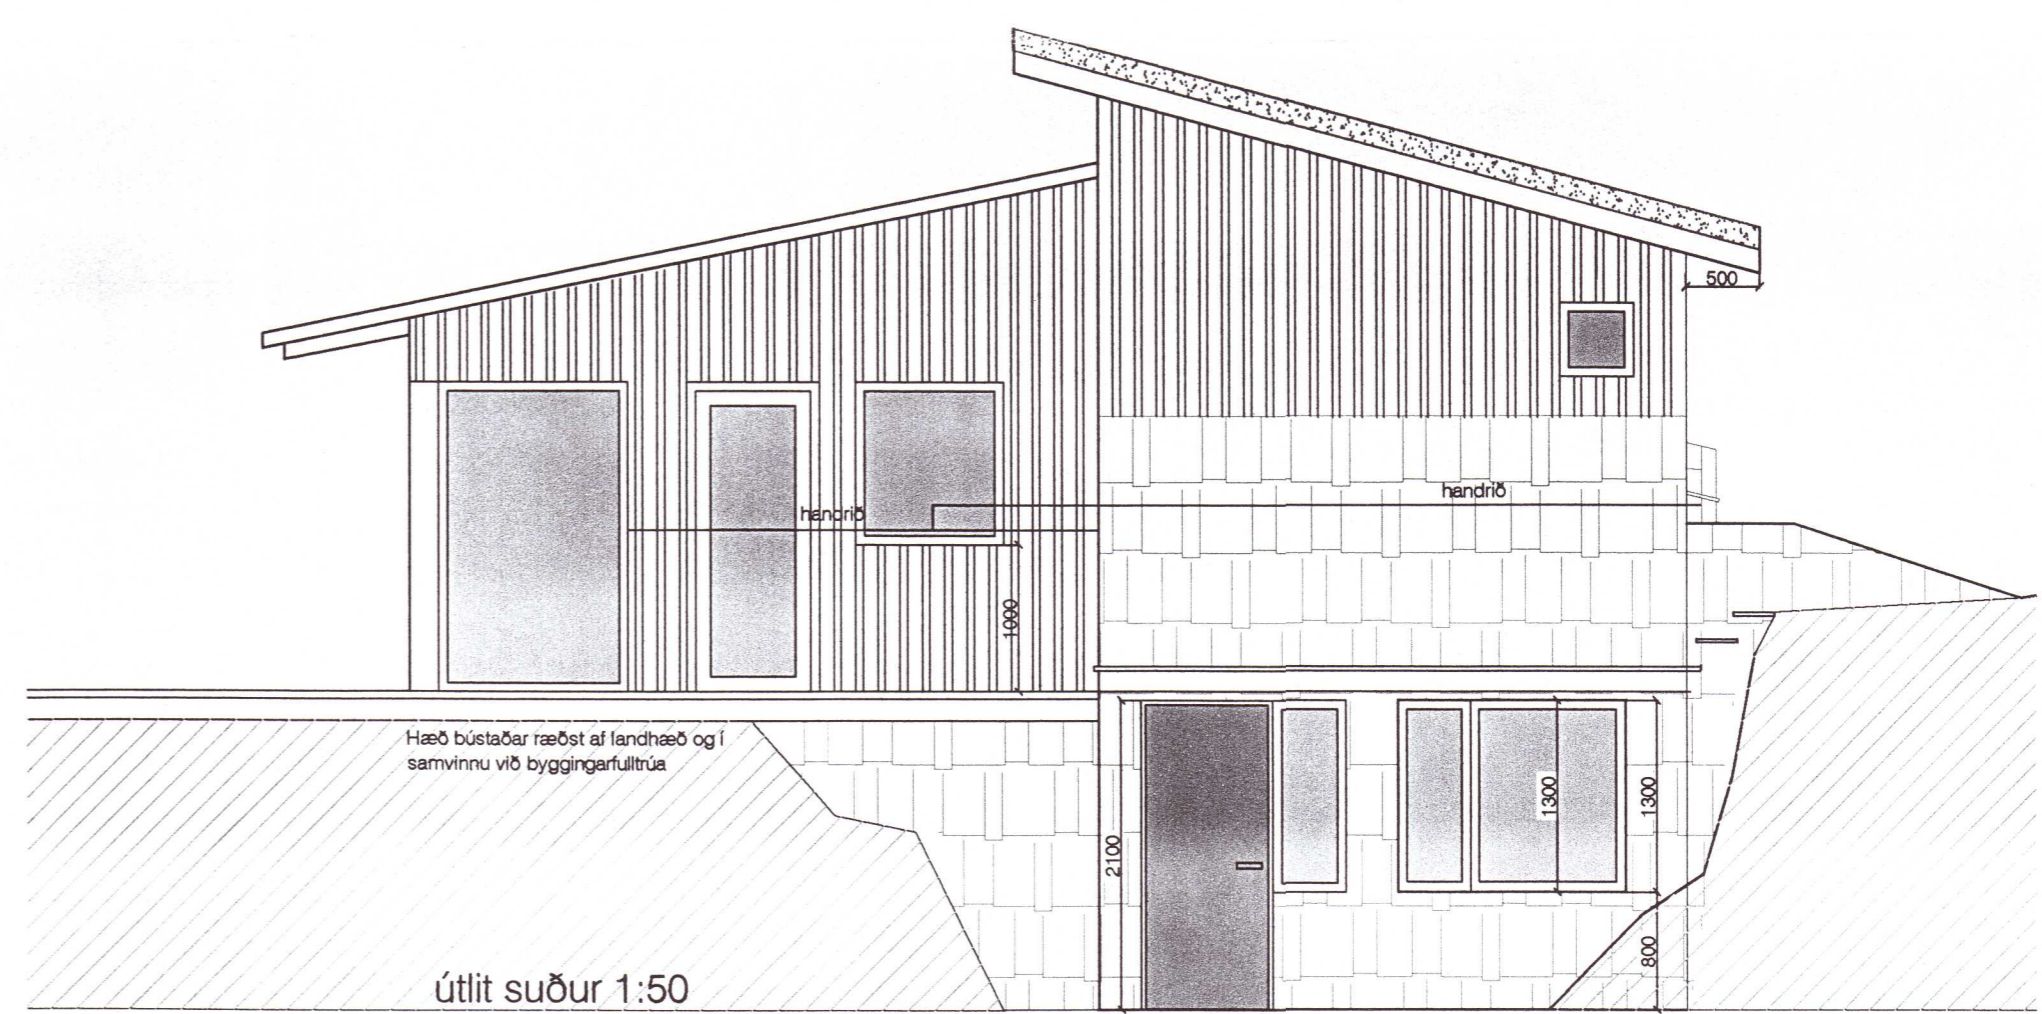

útlit suður 1:50

Hæð bústaðar ræðst af landhæð og í samvinnu við byggingarfulltrúa

3334-136

Sumarhús nr.5. Bøðmóðsstaðir I og II, Laugardal, Bláskógarbyggð
 Útlit 1:50

Teikn ráðgjöf ehf. Pórsbergi 10 s: 565 8082 gsm:699 8081	Anna Margrét Tómasdóttir netfang:amt@simnet.is	arkitekt fái. <i>Anna</i> teikn. nr. 3/3
--	---	---