
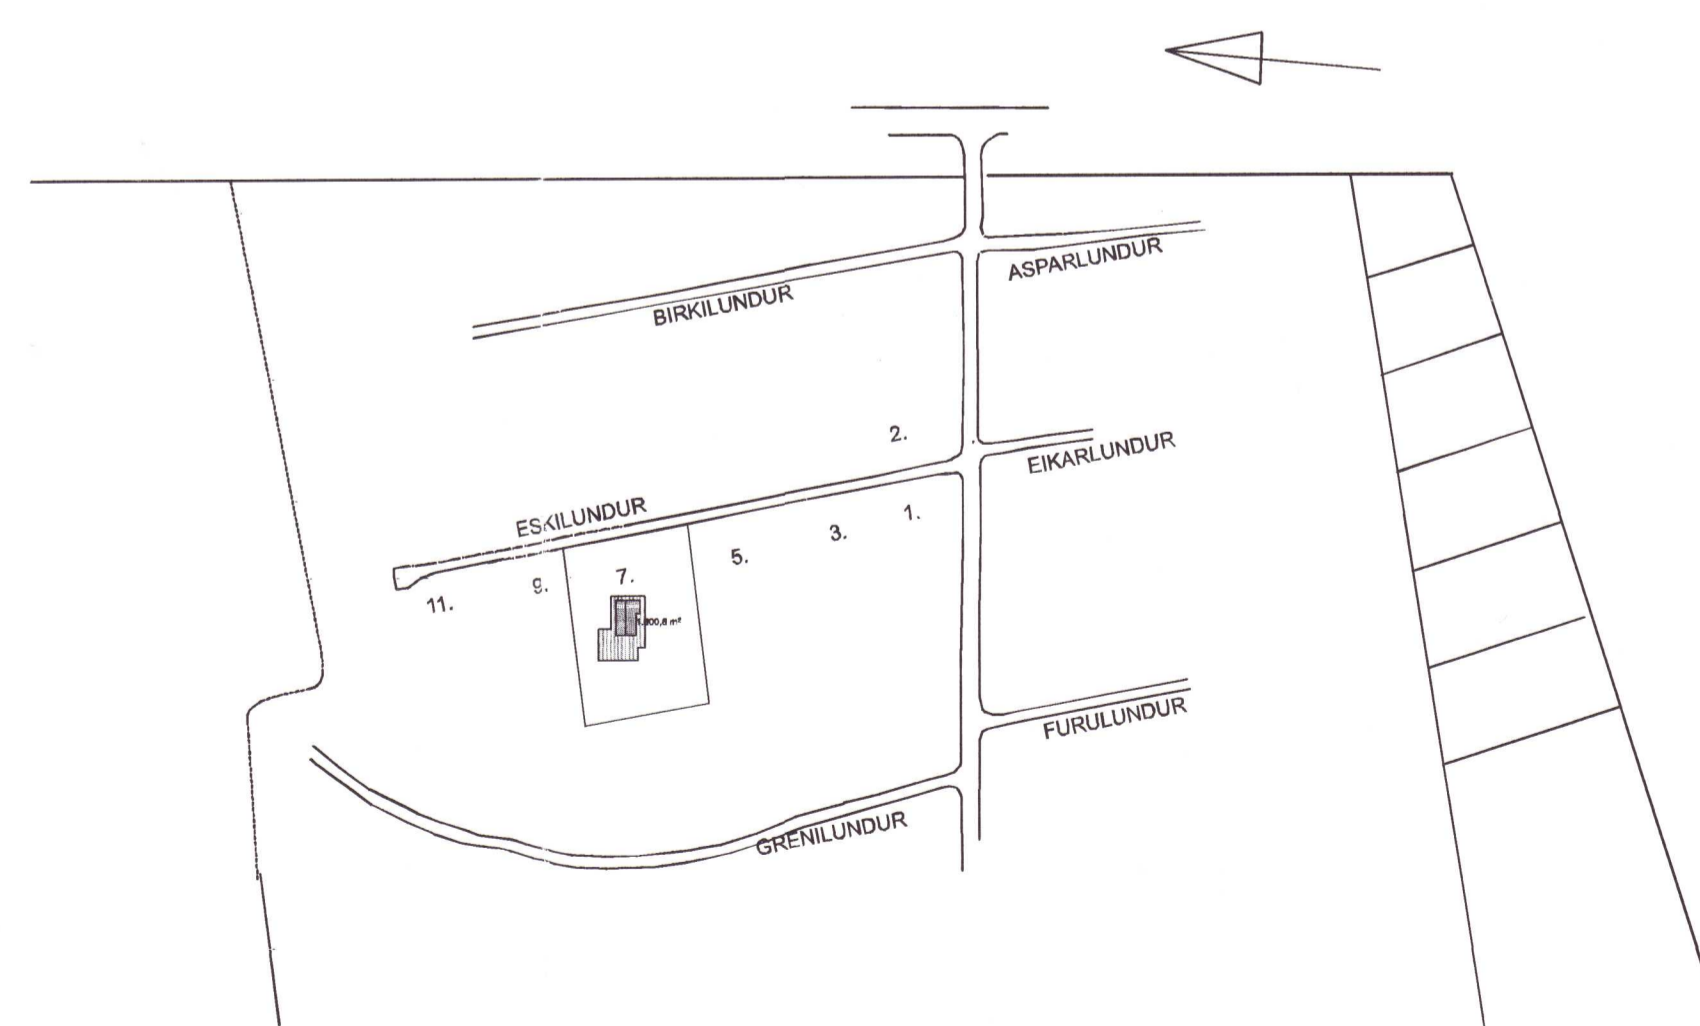


**BYGGINGALÝSING:**

Teikningar af bústaðnum eftir Inga Gunnar Þórðarson eru líkleg samp. í Júní 2004. Virðist sem bústaður sé stærri en samþykktar teikning sýna ásamt fleirri frávikum. Bústaður hér reyndarteiknaður.

Gólfplata og sökkjar bústaðar eru staðsteyptir. Undir plötu er 3" plastangrun og 2" 50 cm niður með sökkjum. Bitar í timburpöllum 2" x 6" og dregarar 2" x 8" sem sitja á steinsteyptum súlum. Timburgrind í útveggjum er 2" x 5". Einangrun er 5" steinull. Klæðning útveggja eru bandsagaður panel, láréttur. Sperrur eru 2" x 9". Málmklæðning á þaki. Einangrun í þaki 8" steinull. Í bústaðnum er hefðbundið vatnsöfnakerfi í gegnum túbu ásamt hitalögn í gólfi. Í dag er bústaðurinn hitaður upp með varmaskiptir. Gluggar eru úr gegnum fúavarðri furu opnasleg-fög úr Origonpine eða samsv. Þjörgunarop í öllum svefnherbergjum, gluggafög eru ca 50 x 90 cm. Reykskynjarar á völdum stöðum, handslökkvitæki í eldhúsi. Gólfniðurföll í votum rýmum með vask, vatn renni örugglega og óhindrað að niðurfalli. Í bústaði eru reyk-skynjarar og handslökkvitæki. Rotþró er 3200 lítra frá viðurk. framl. staðsett minnst 15 lm frá húsi. Samkv. heilbrigðis reglugerð.

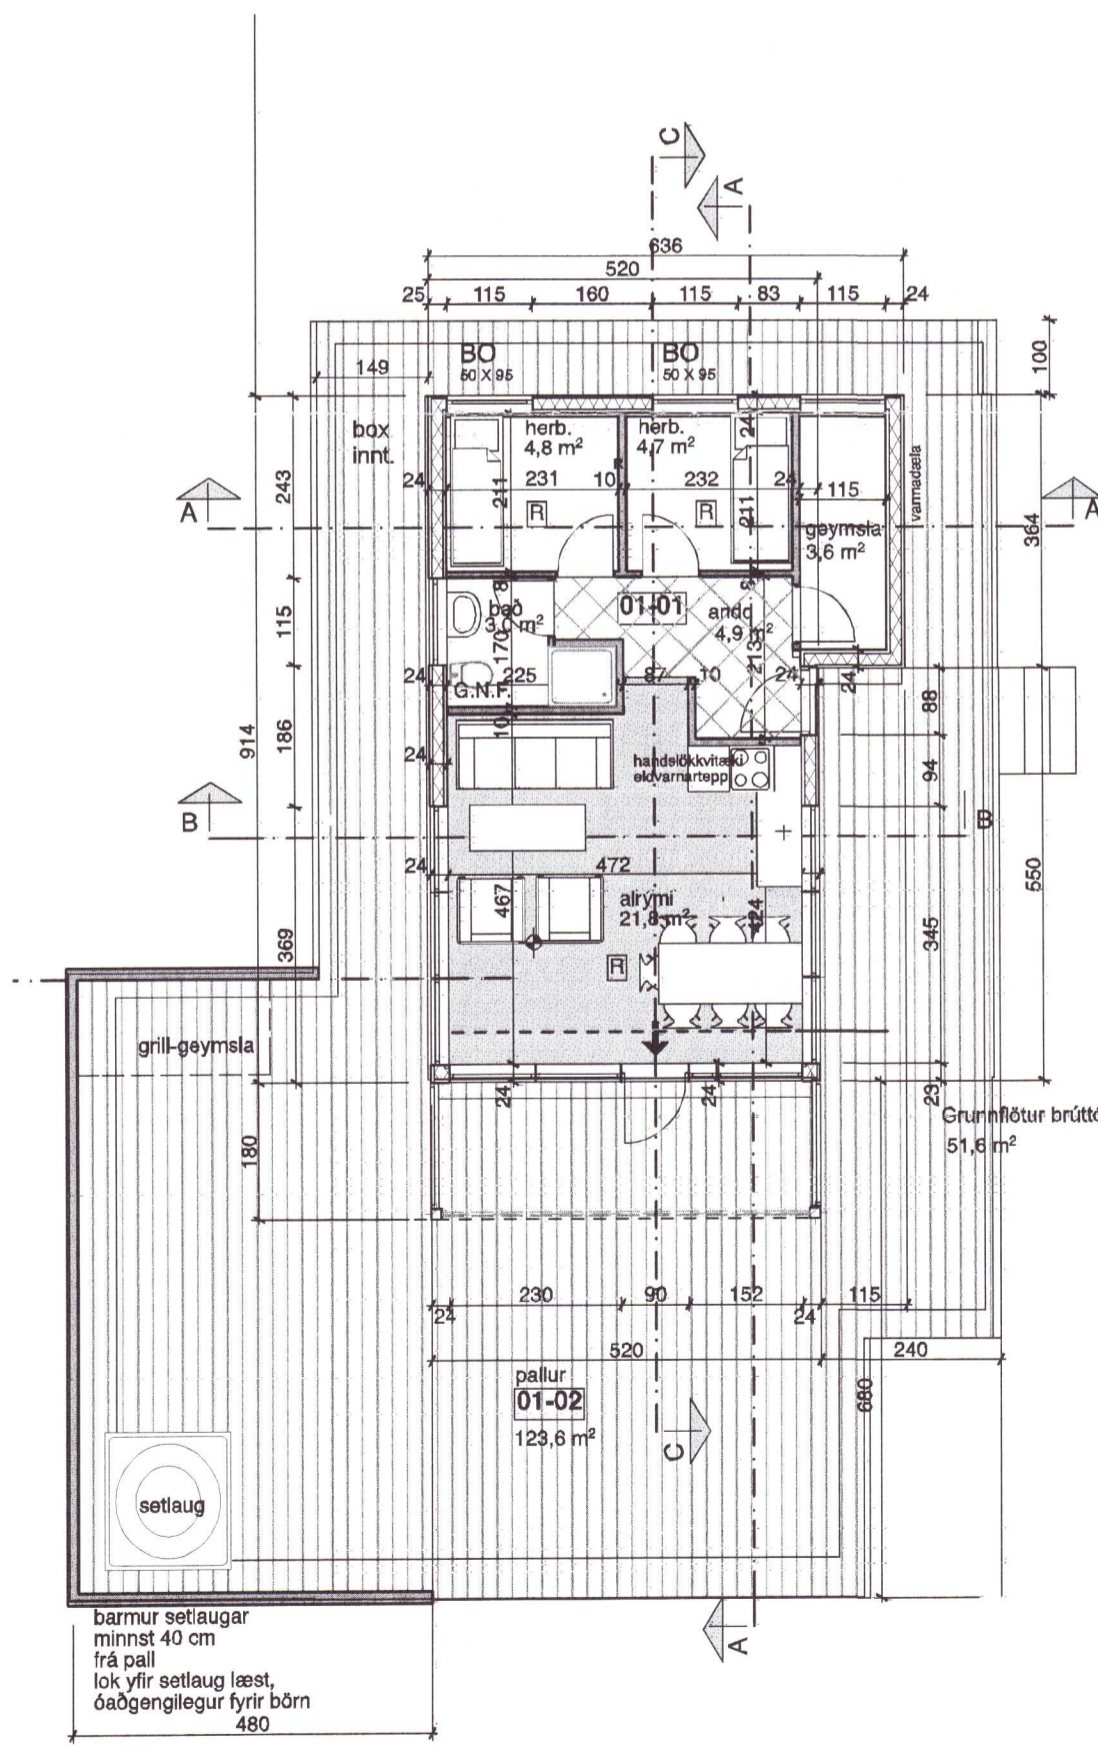

Skýringar	
BO 60x120	Þjörgunarop 60 x 120 að stærð
G.N.F.	Gólfniðurfall
R	Reykskynjari
01-01	Númer rýma í skráningartöflu

Fastanúmer 231-7181 landnúmer 170396  
Greinitala 8721 05 35200070

TEIKNISTOFAN Verkefni  
**ESKILUNDUR 7 Í LANDI MIDFELLS BLÁSKÓGARBYGGD**  
Heiti GRUNNMYND- SNIÐ AFSTÖÐUMYND- SKÝRINGAR

kvarði		
dags.	28. JAN. 2015.	dags br.
hönnun	G. G.	teikn. nr
teikn	G. G.	<b>A-1</b>

Hringbraut 17 220 Hafnarfirði  
s. 555-2020 FAX 555-2021  
Gísli G. Gunnarsson BFI kt. 020649-2409  
kvardi@kvardi.is

*Gísli Gunnarsson*

3334-17

1027.

2. Fyrsta hæð 1:100 0. Afstöðumynd 1:2000