


Miðfell, Þingvöllum.

Lóð úr landi Mjóanes, nr. 170161

Mastur og tækjahús Neyðarlínu - 112.

Færsla á mastri - apríl 2016

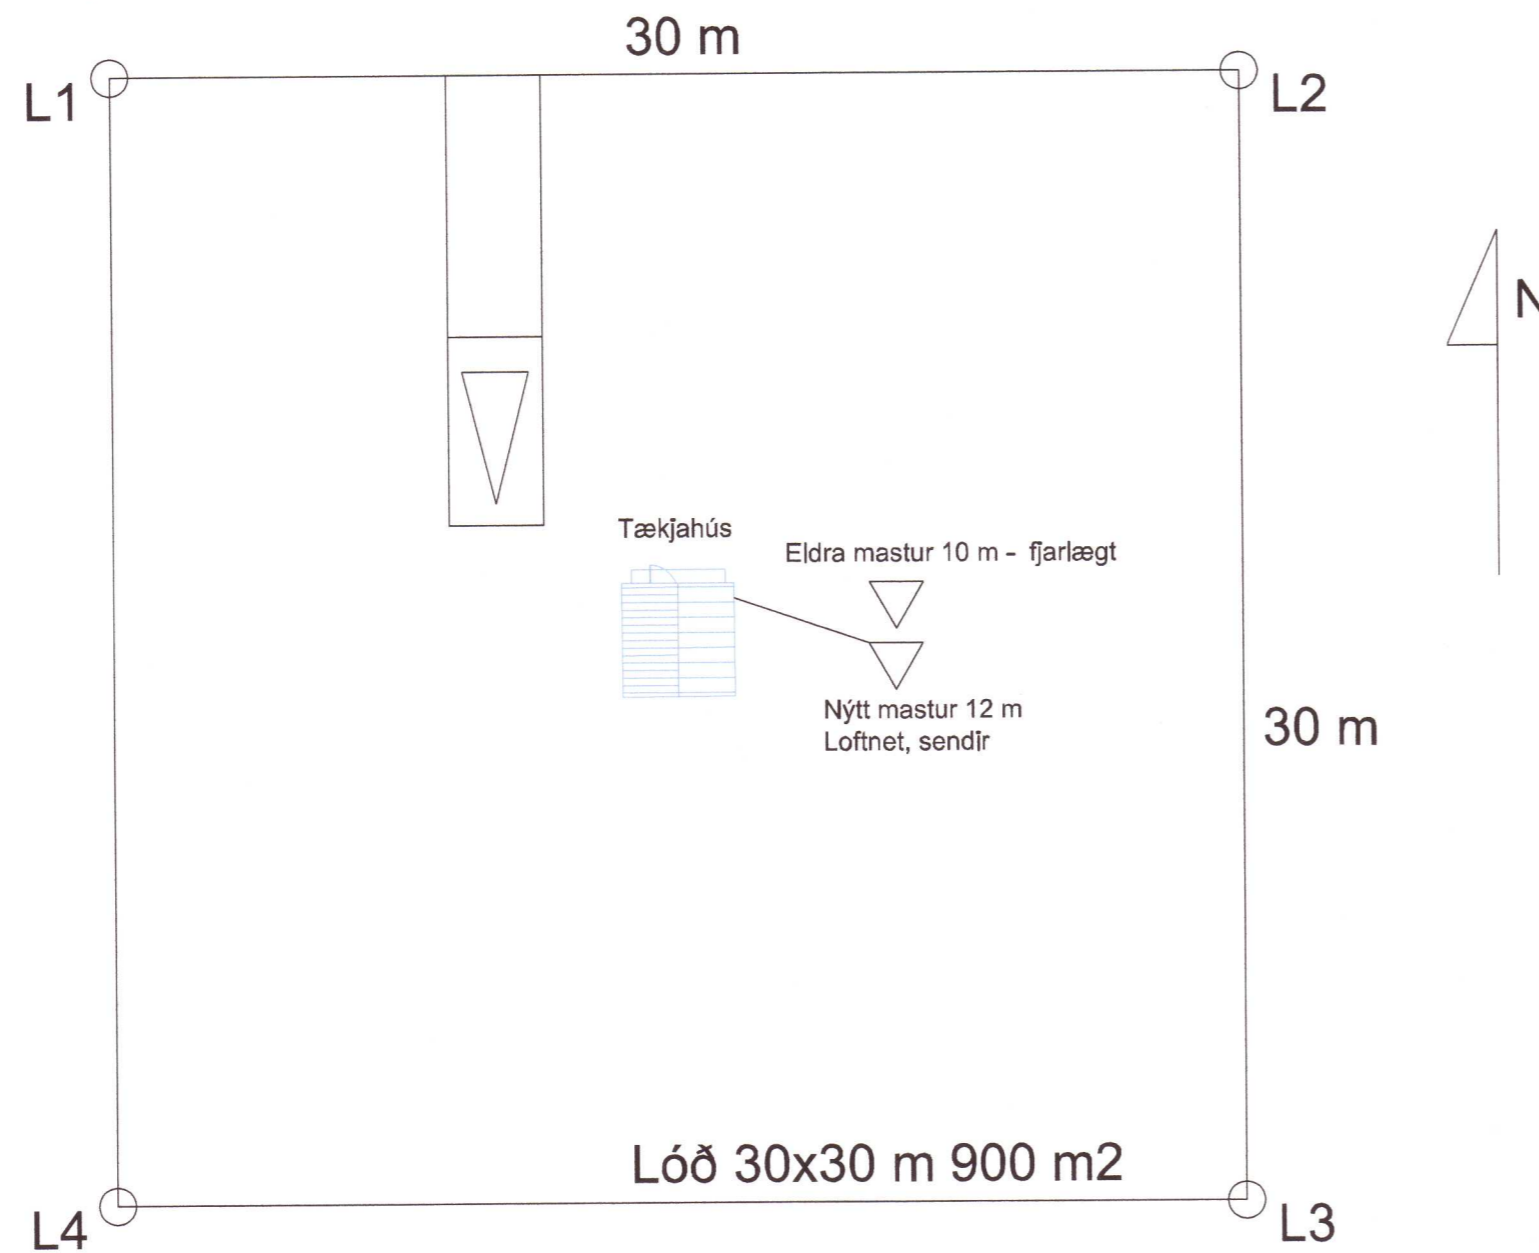




Lóð:

Hornpunktar lóðar (miðja húss á miðju lóðar) - ÍSNET 93:

Punktur	austurhnit	norðurhnit
L1	401042.0	411509.2
L2	401072.0	411509.2
L3	401072.0	411479.2
L4	401042.0	411479.2
Hús, miðja	401057.0	411494.2
Mastur, miðja	401062.8	411495.3

Um er að ræða leiðgúð fyrir sendi, loftnet og tækjahús í Tetra-kerfi Neyðarlínunnar.

Landnúmer: Úr landi Mjóanes, nr. 170161
 Biffræðastæði: 1
 Stærð lóðar: 900 m²
 Nýtingarlutfall miðað við byggingarelt: <0,30
 Aðkoma frá Þingvallavegi (vegj 36).
 Hnit: nákvæmni (loftmynd, 3000 m flughæð): +/-0,5 m
 Önefnd mál eru m, hnit í m.

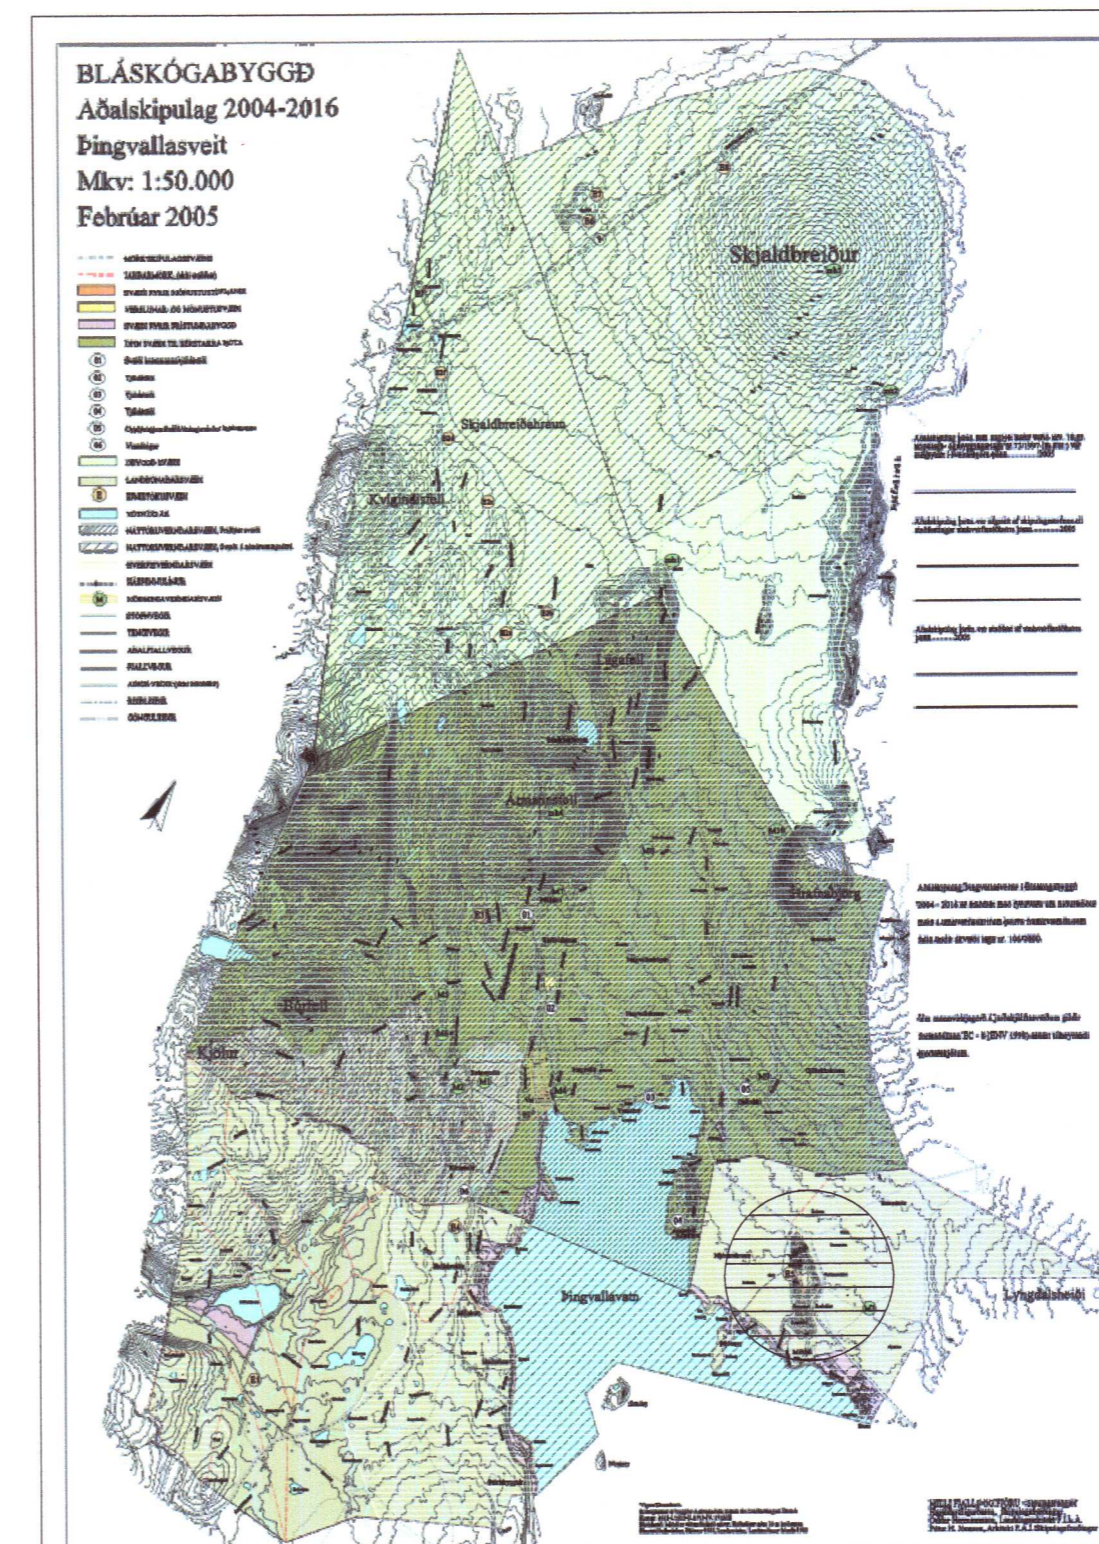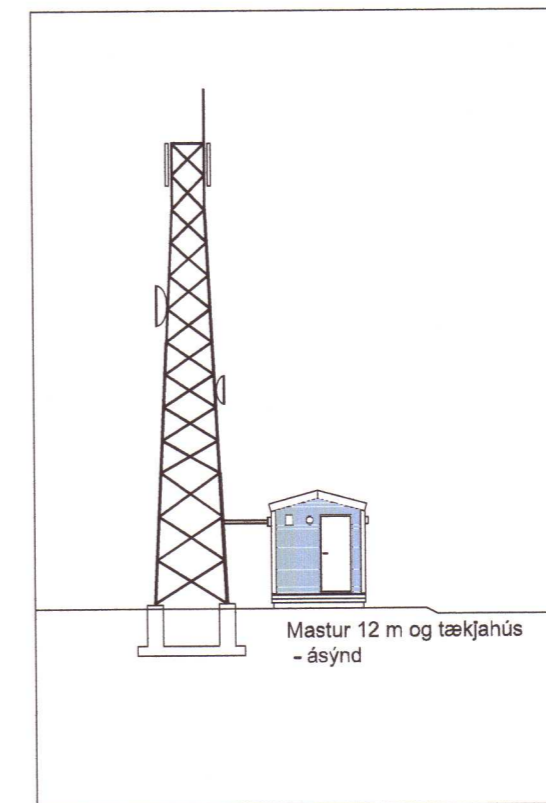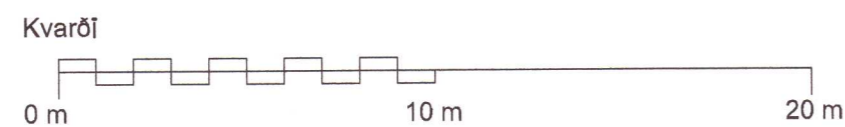

Útdráttur úr aðalskipulagi Bláskógabyggðar - Þingvallasveit 1:200.000 Svæði lóðarblaðs: skástrikað

3334-41

Hverju breytt:	Dags.	Kvittun:
----------------	-------	----------

Tetra kerfi - Neyðarlínan Miðfell - Þingvöllum	Teikn nr: 100
Lóðarblað með hnitum Mastur, tækjahús - færsla	Frumstærð: A2

18-4-16	Mkv: 1:200/200.000	Hann: GÞS
<i>[Signature]</i>	V.nr13 015	Teikn: GÞS

VGS
 VERKFRÆÐISTOFA
 GUÐJÓNS P. SIGFÚSSONAR EHF.
 AUSTURVEGI 42, 2.HÆÐ,
 800 SELFOSSI
 S: 482 2805, F: 482 3818
 NETFANG: VGS@VGS.IS