




- NÚVERANDI BYGGING OG PALLUR
- FYRIRHUGUD VIDBYGGING
- FYRIRHUGUD STEKKUN Á PALLI

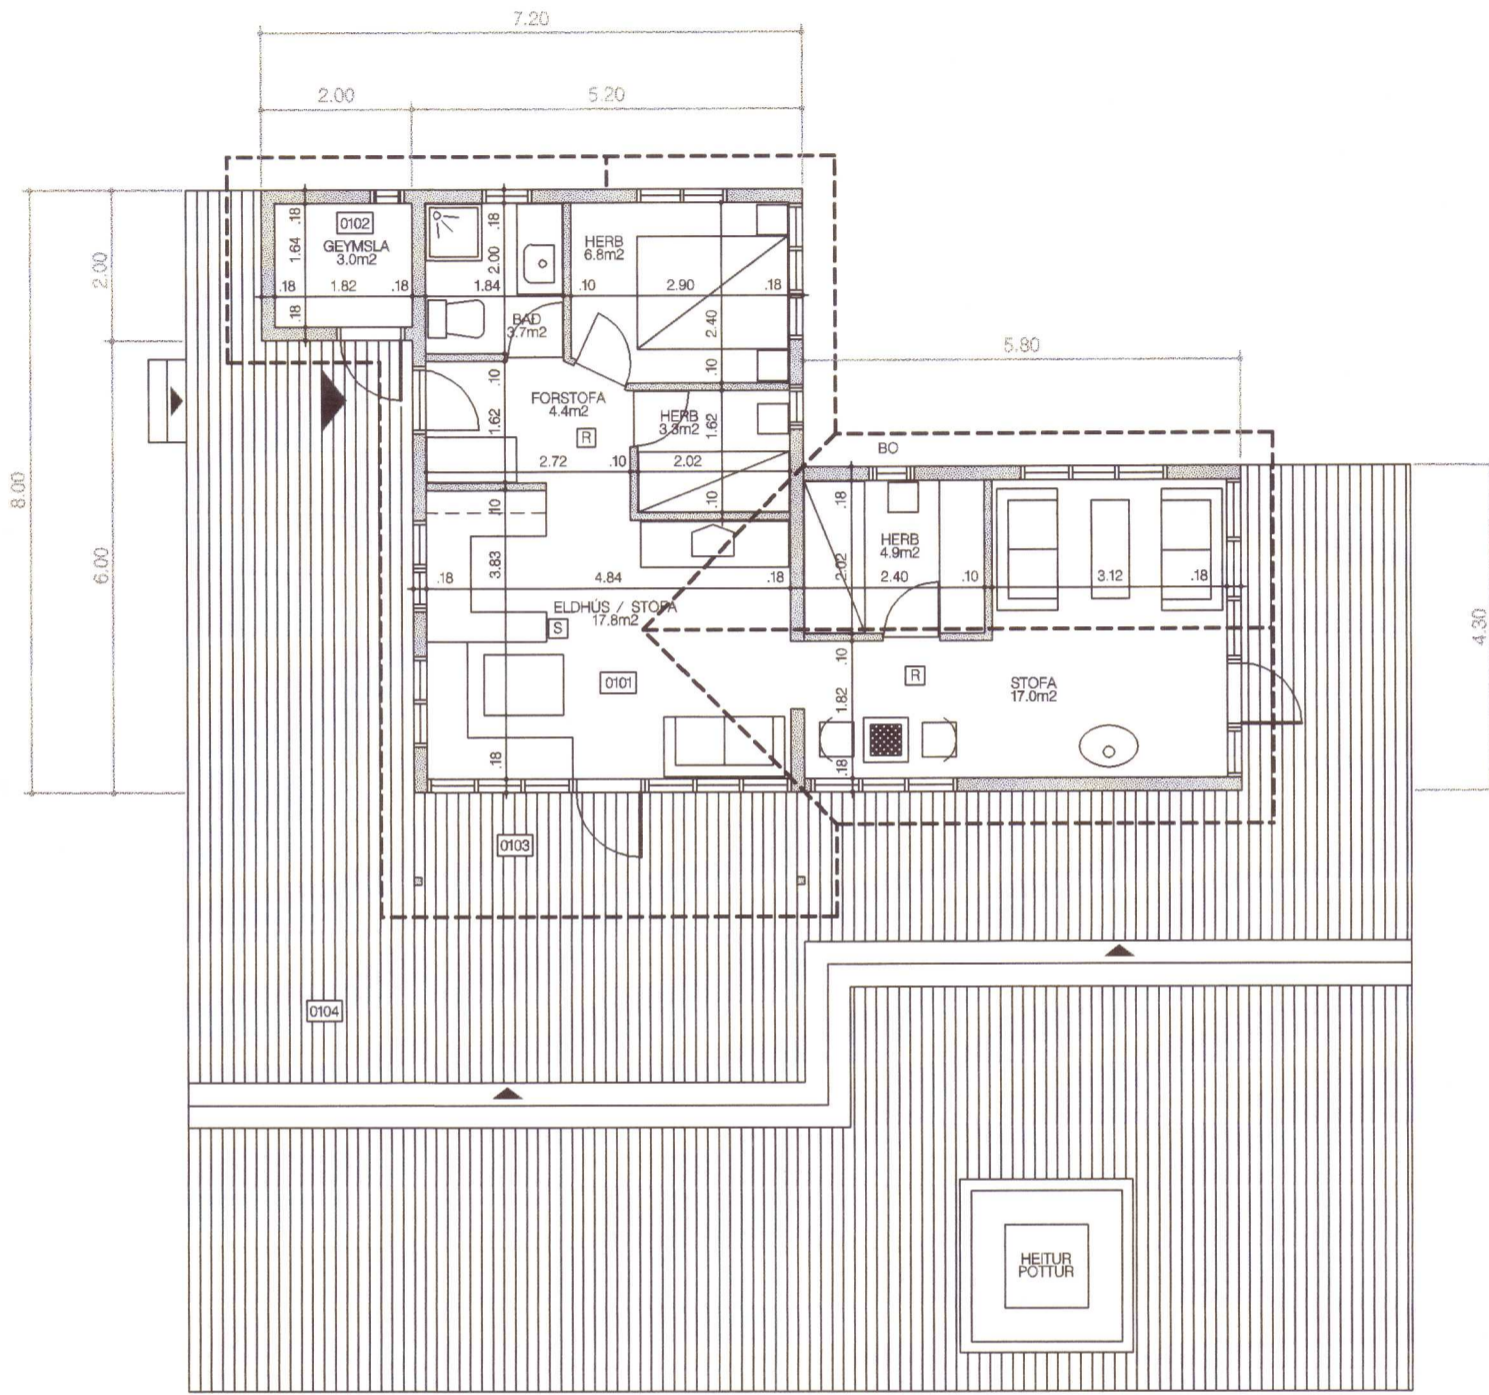


GRUNNMYND

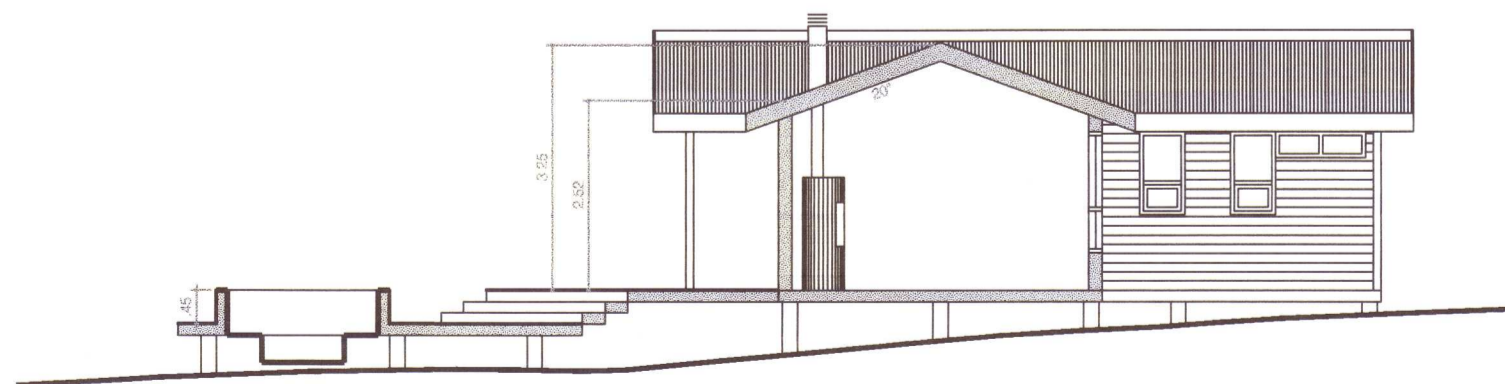


SNEIDING I VIDBYGGINGU

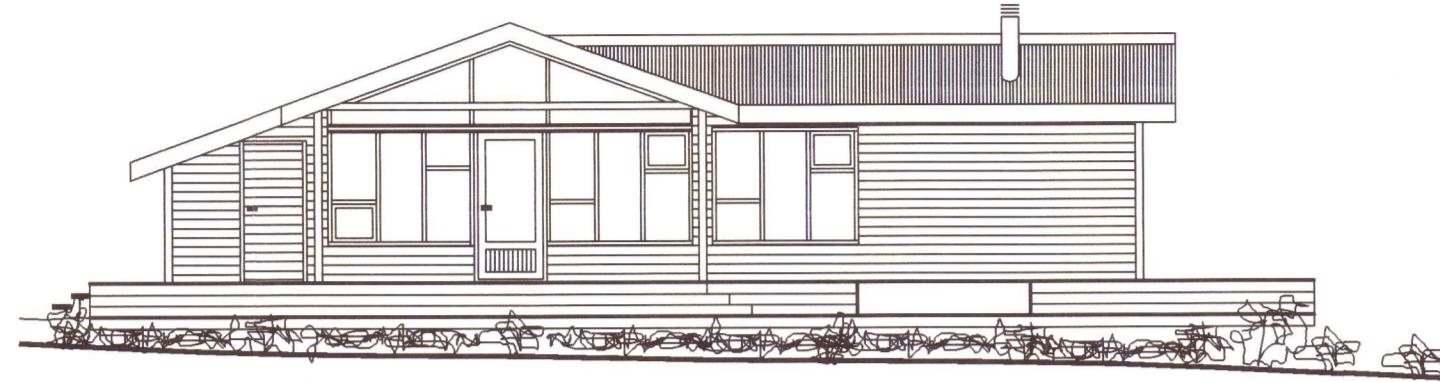


ÚTLIT SÚÐ-AUSTUR

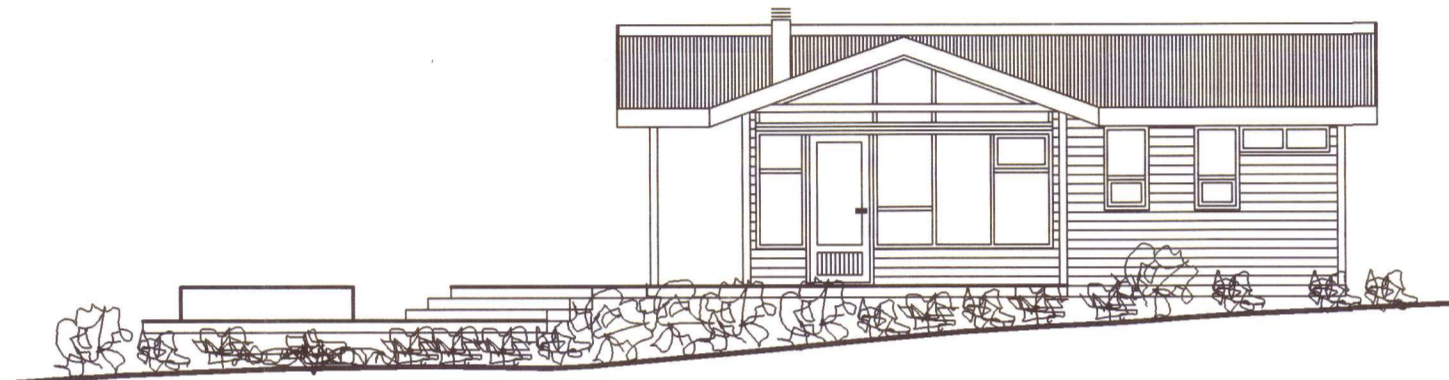

ÚTLIT NORD-AUSTUR

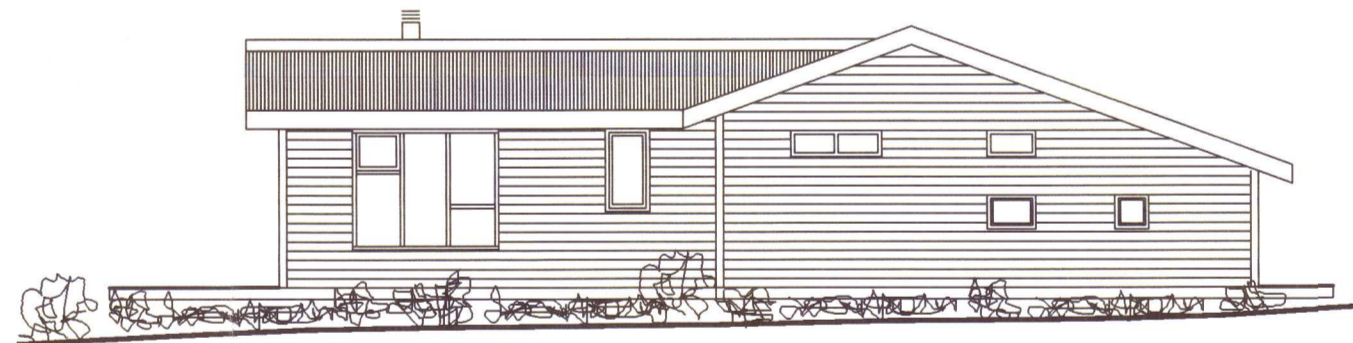

ÚTLIT NORD-VESTUR

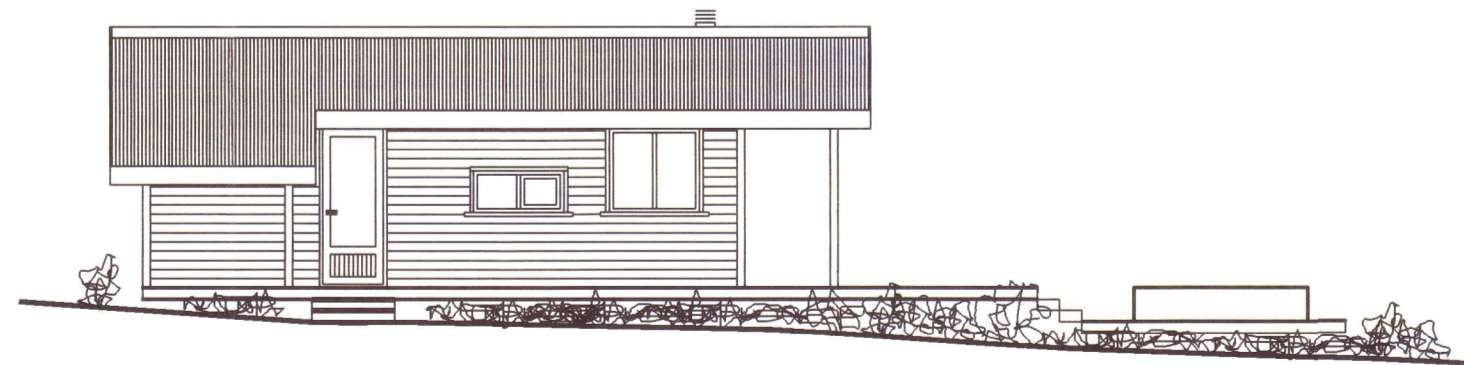

ÚTLIT SÚÐ-VESTUR



SKÝRINGAR:



SKÝRINGAR:

NÚVERANDI BYGGING
 NETTÓ 39.0 m²
 BRÚTTÓ 45.6 m²
 BRÚTTÓ 130.0 m³
 SÓLPALLUR 51.8 m²

FYRIRHUGUD VIDBYGGING
 NETTÓ 21.9 m²
 BRÚTTÓ 24.9 m²
 BRÚTTÓ 73.8 m³
 SÓLPALLUR 107.6 m²

SAMTALS
 NETTÓ 60.9 m²
 BRÚTTÓ 70.5 m²
 BRÚTTÓ 203.8 m³
 SÓLPALLUR 159.4 m²

HEITUR POTTUR SKAL VERA MED LESANLEGU LOKI

EFNISLÝSING ER A MEDFYLGJANDI BLADI

REYKSKYNJARI

SLÖKKVITÆKI

BJÖRGUNARÖPUM, SKAL KOMIÐ FYRIR Í SVEFN-HERBERGJUM Í NÚVERANDI HÚSI SAMHLIDA EDLILEGU VIDHALDI.

ENDURSKODUN:	DAGS	TEKN.	YFIRF.
H:			
G:			
F:			
E:			
D:			
C:			
B:			
A: BRUNAVARNIR	22.08.2001	HBH	

VERKKAUPI HÁKON ÁRNASON	KENNITALA 050639-2589
VERKHETTI STEEKUN Á SUMARHÚSI Á LÖÐ 35 Í LANDI EFSTADALS II Í LAUGARDAL, ÁRN.	
EFNI ADALUPPDRATTUR MKV:1/100 GRUNNMYND / ÚTLIT / SKURDMYND	
 VA ARKITEKTAR ehf Skólavörðustíg 12 101 Reykjavík sími: 530 6990 bréfsími: 530 6991 netfang: va@vark.is	TEIKN HBH
	YFIRFARID
DAGS ÚTGAFU 22/8/2001	KENNITALA ÚTGEFANDA 210950-4499
ÚTGEFID	STERD A2
	ENDURSK.

Tekning þessi er gefin út af undirrituðum fyrir hönd eiganda höfundaréttar, VA Arkitektar ehf. Tekninguna má ekkí afrita með neinum hætti, eða hluta til eða í heild án skriflegs leyfis höfundar.

3334-56