


SKÝRINGAMYNDIR AF SÖKKULSKAUTI
ERU EKKI Í MÆLIKVARÐA

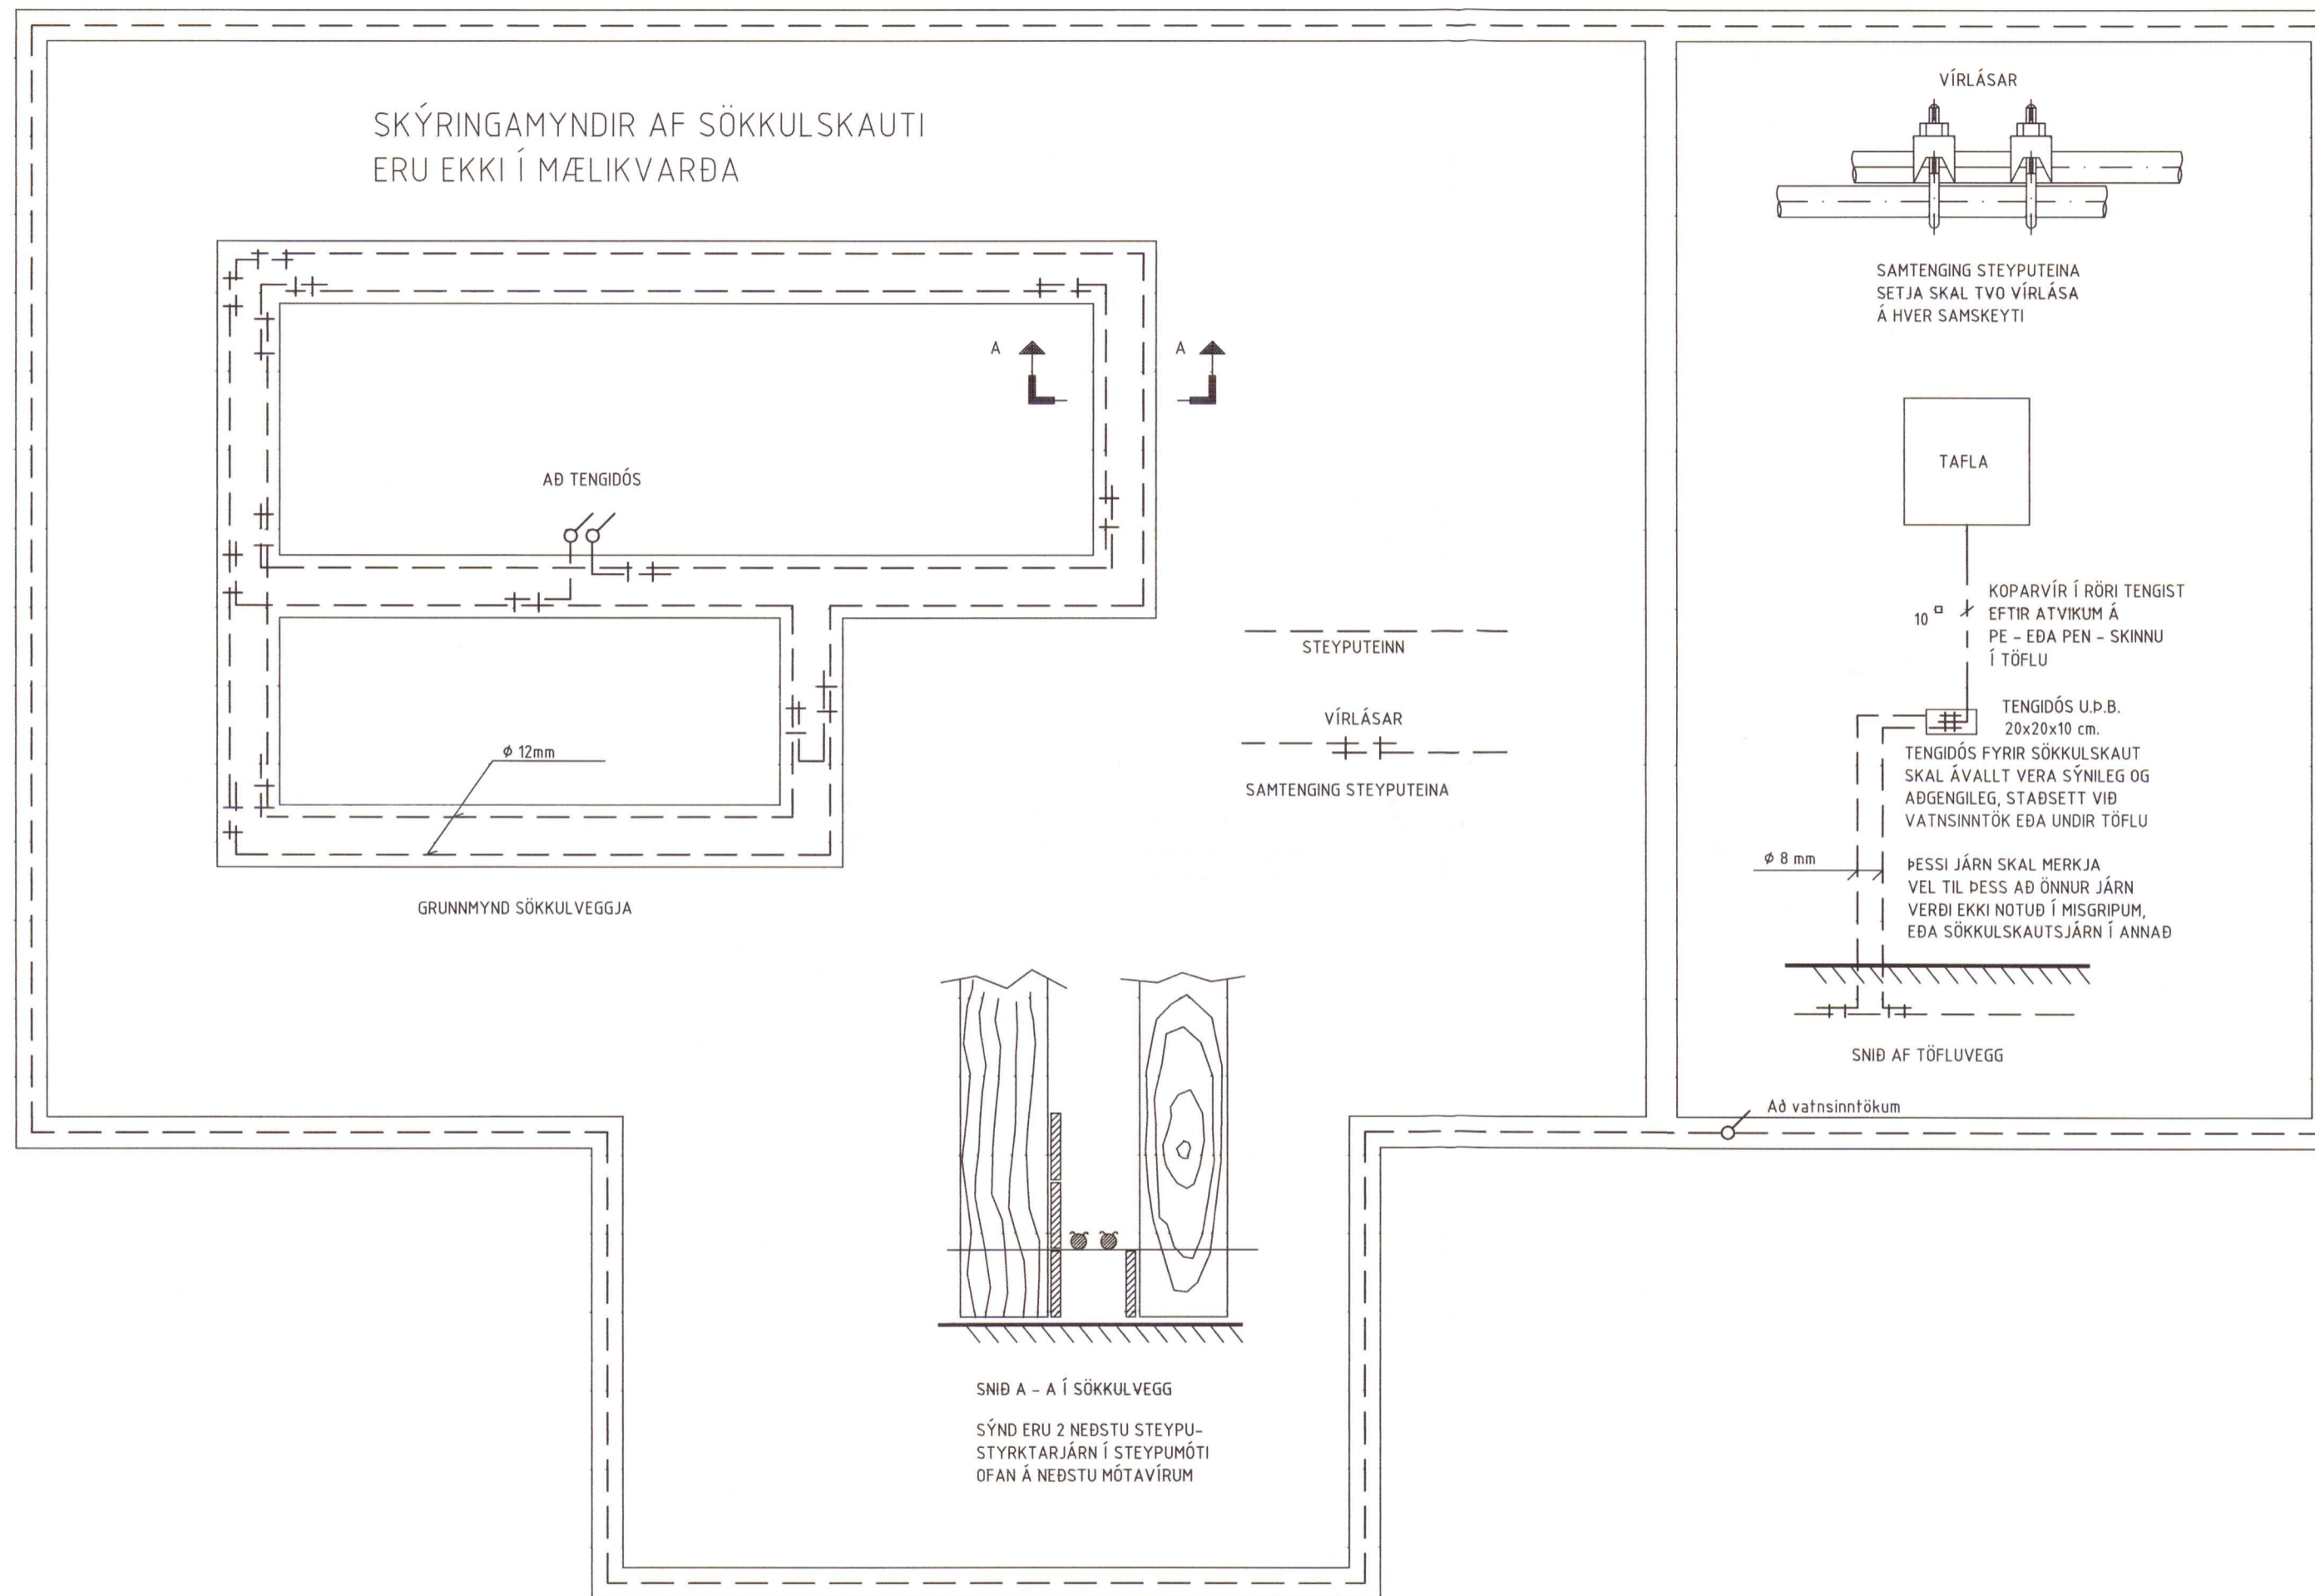

HÖNNUÐUR:
Þór Stefánsson
YFIRFARID:
Þór Stefánsson
SAMÞYKKT: *Þór Stefánsson* KT:
BREYTINGAR:

VERKHEITI:
Íbúðarhús
Dverghamar
Gaulverjabæjarhreppi

VERKHLUTI:
Sökkulskaut

Mkv:1:50



RAFLAGNATEIKNINGAR
ÞÓR STEFÁNSSON RAFMAGNSIÐNFRÆÐINGUR
EYRAVEGI 32 SELFOSSI SÍMAR 482 3480 & 897 8718
NETFANG: rafteikn@selfoss.is FAX 482 3366

TÖLVUNAFN PLOTT DAGSETNING
Þór Stefánsson, RAFLAGNATEIKNINGAR 7.2.2005 16:56 PM\RAFLAGN-742.dwg
SLÓÐ G:\VERKEFNI\DVERGHAMAR\MYNDIR\

VERKNÚMÉR BLAÐ
742-2005-028 2 af 5
Mars 2005

3334-64