



BYGGINGARFULLTRUI  
 Samp. 12/10 '90  
 LAUGARDALSHREPPS




*Haukur og Árni*

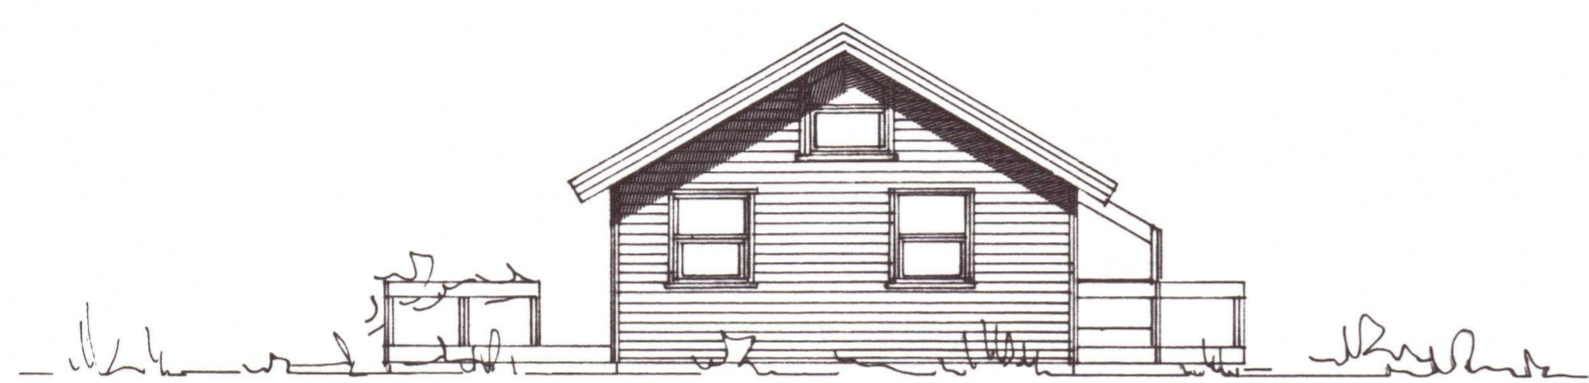

nordur


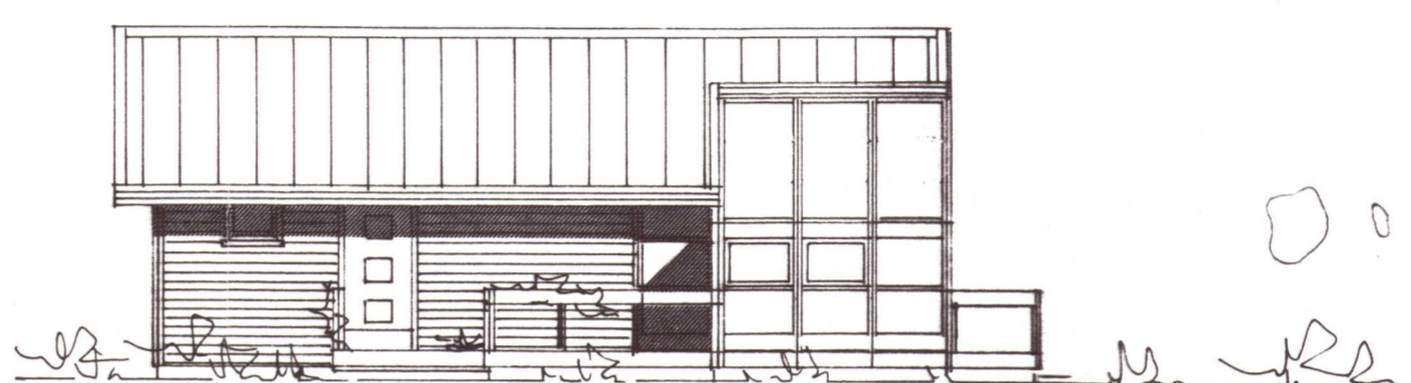


vestur

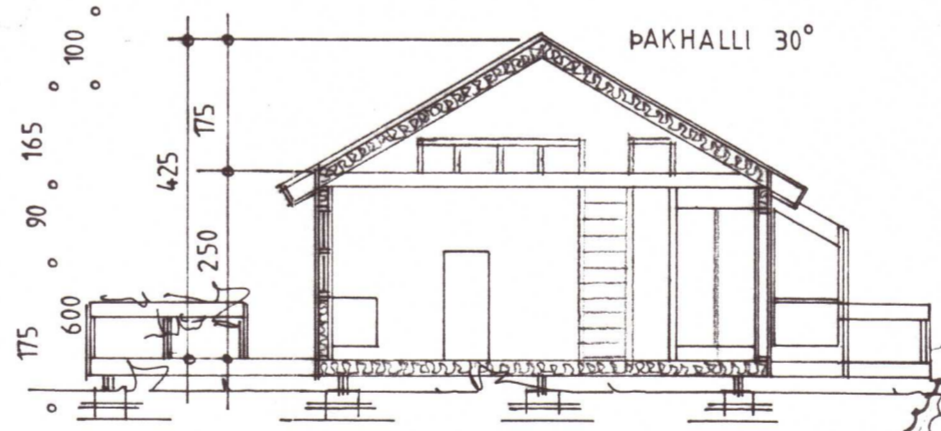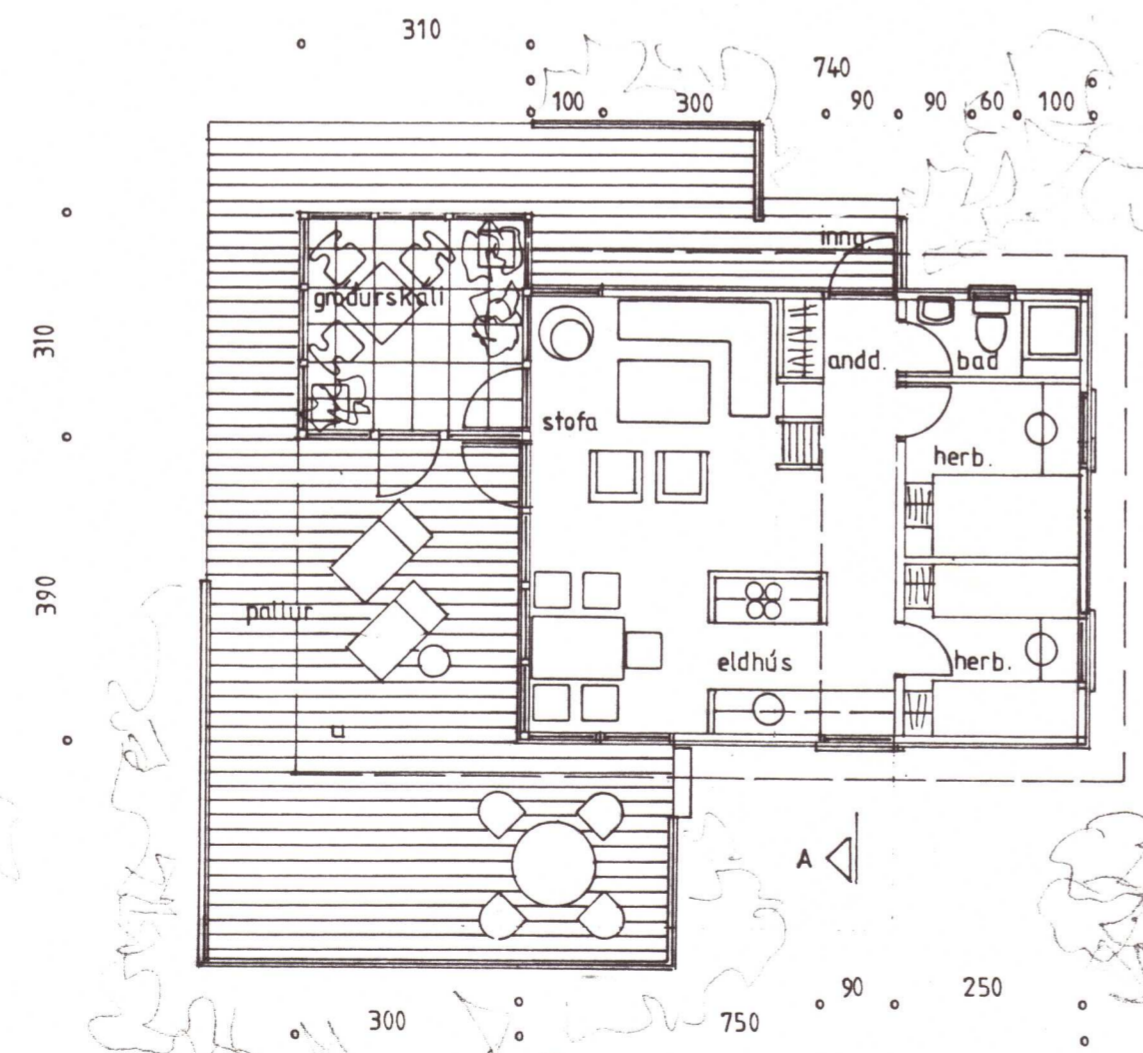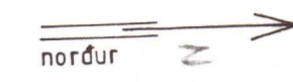


sníð A-A

SUMARHÚS BRÚTTÓ: 45 M<sup>2</sup>  
 GRÓÐURSKÁLI: 9 M<sup>2</sup>

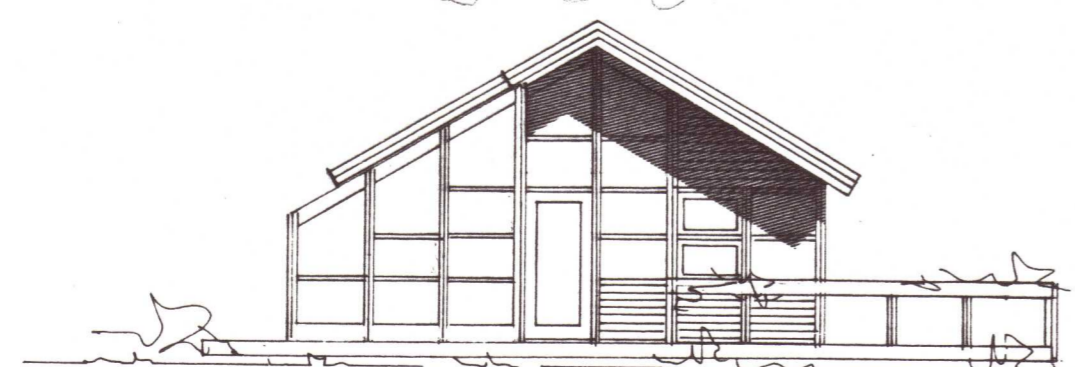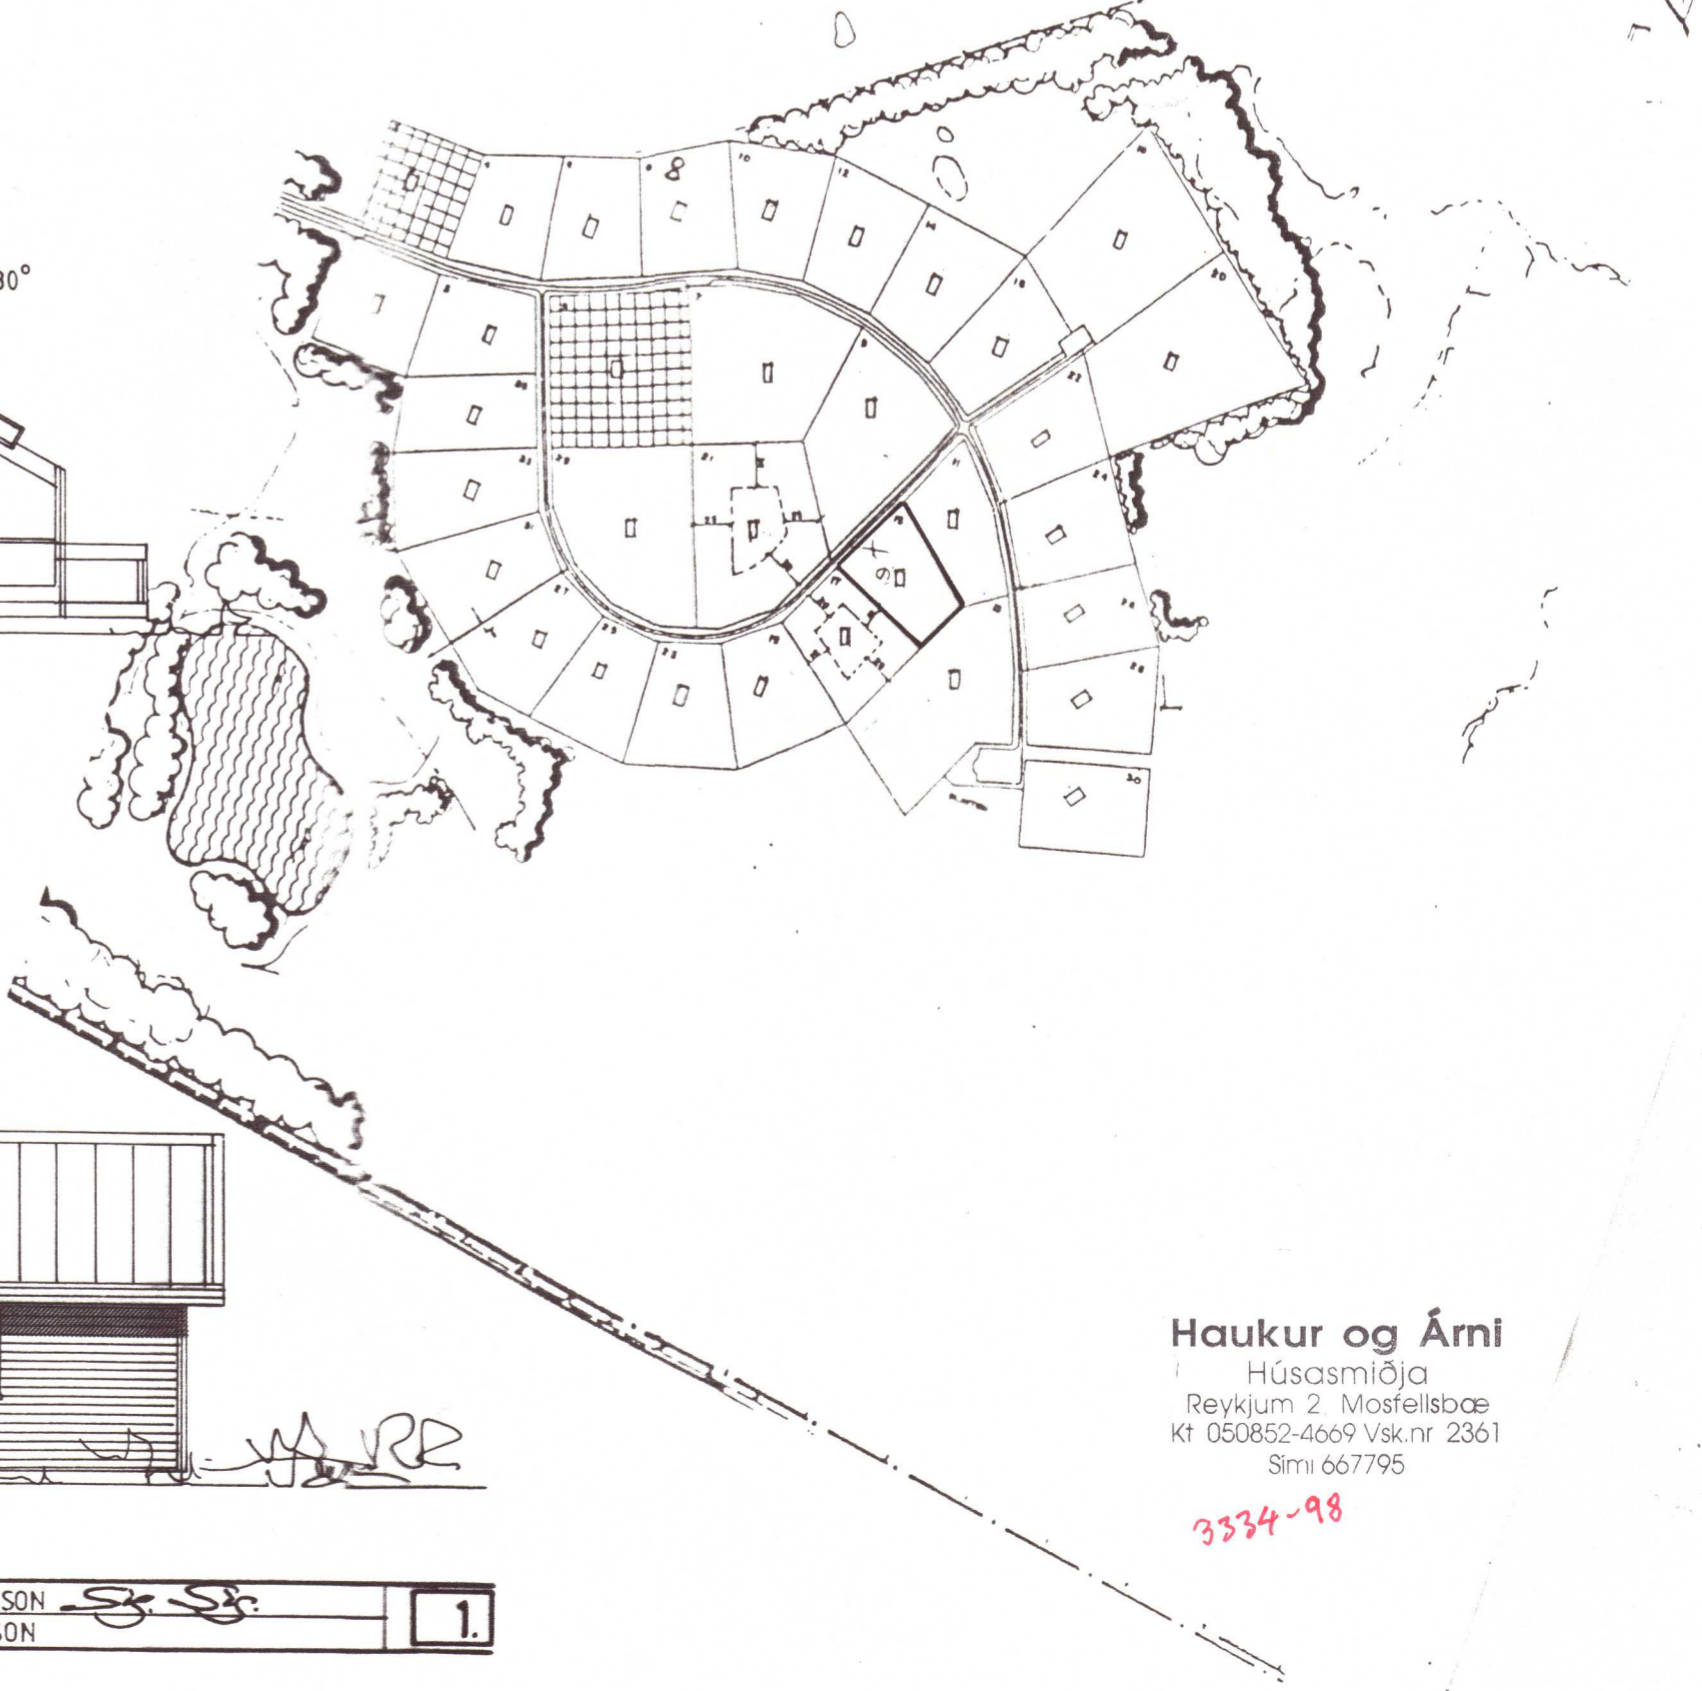

sudur

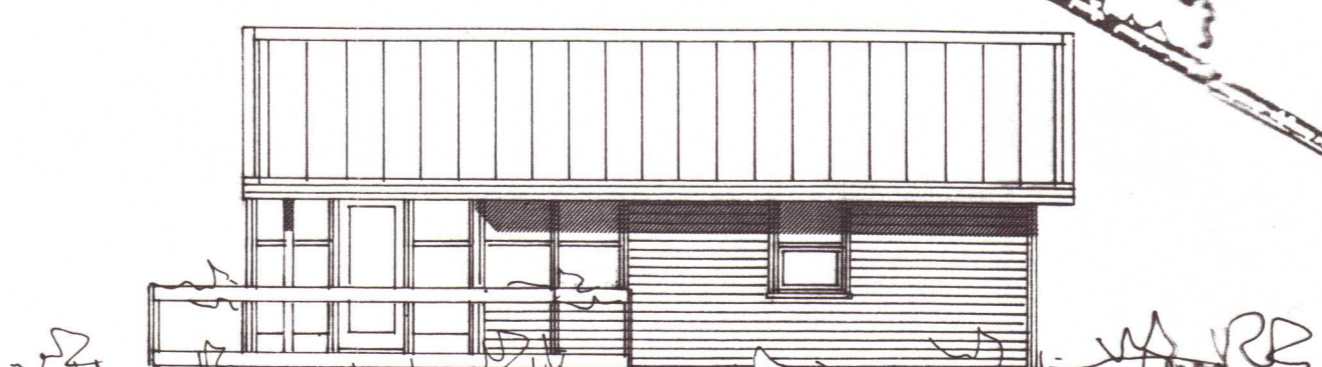

austur

SUMARHÚS Á LÓÐ NR. 15 Í LANDI ÚTEYJAR I LAUGARDALSHREPPI.

ÁG 1990 M. 1100 SIGURÐUR SIGURÐSSON  
 JÓHANNES PÉTURSSON

1.

Haukur og Árni  
 Húscsmíðja  
 Reykjum 2 Mosfellsbæ  
 Kf 050852-4669 Vsk.nr 2361  
 Sími 667795

3334-98