




Samþykkt
 05 SEPT. 2006
 Byggingarfulltrúi uppsveita Árnessýslu

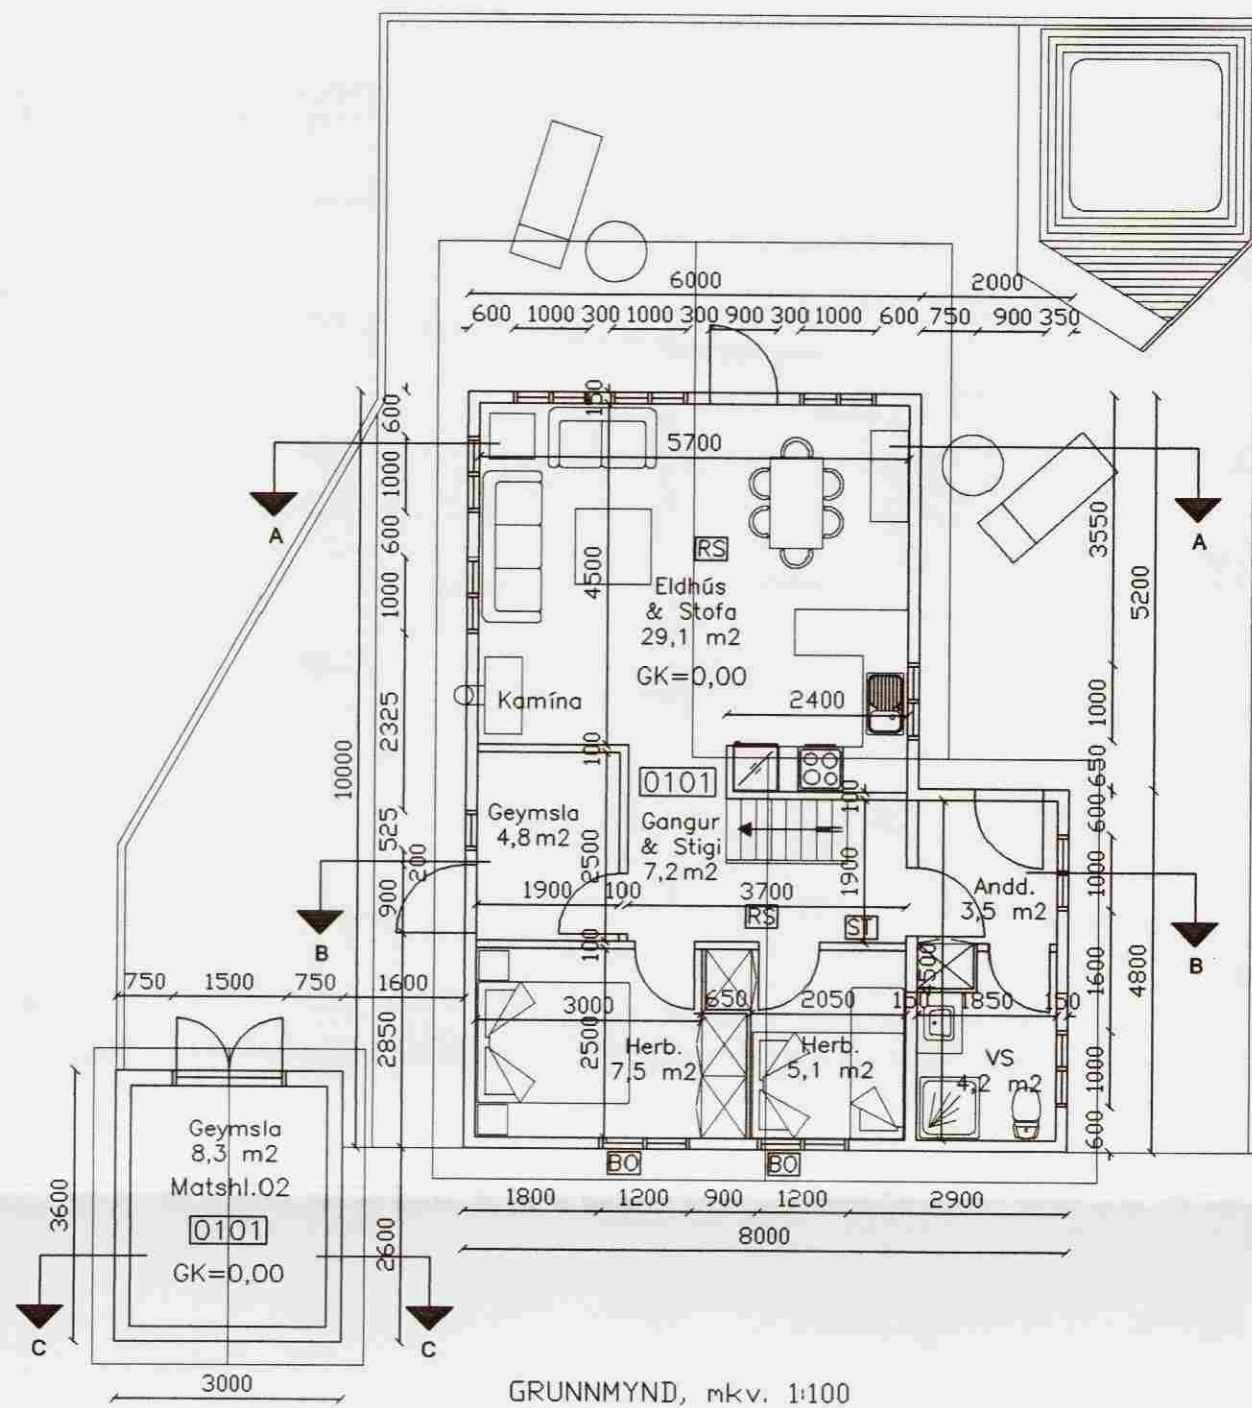

GRUNNMYND, mkv. 1:100

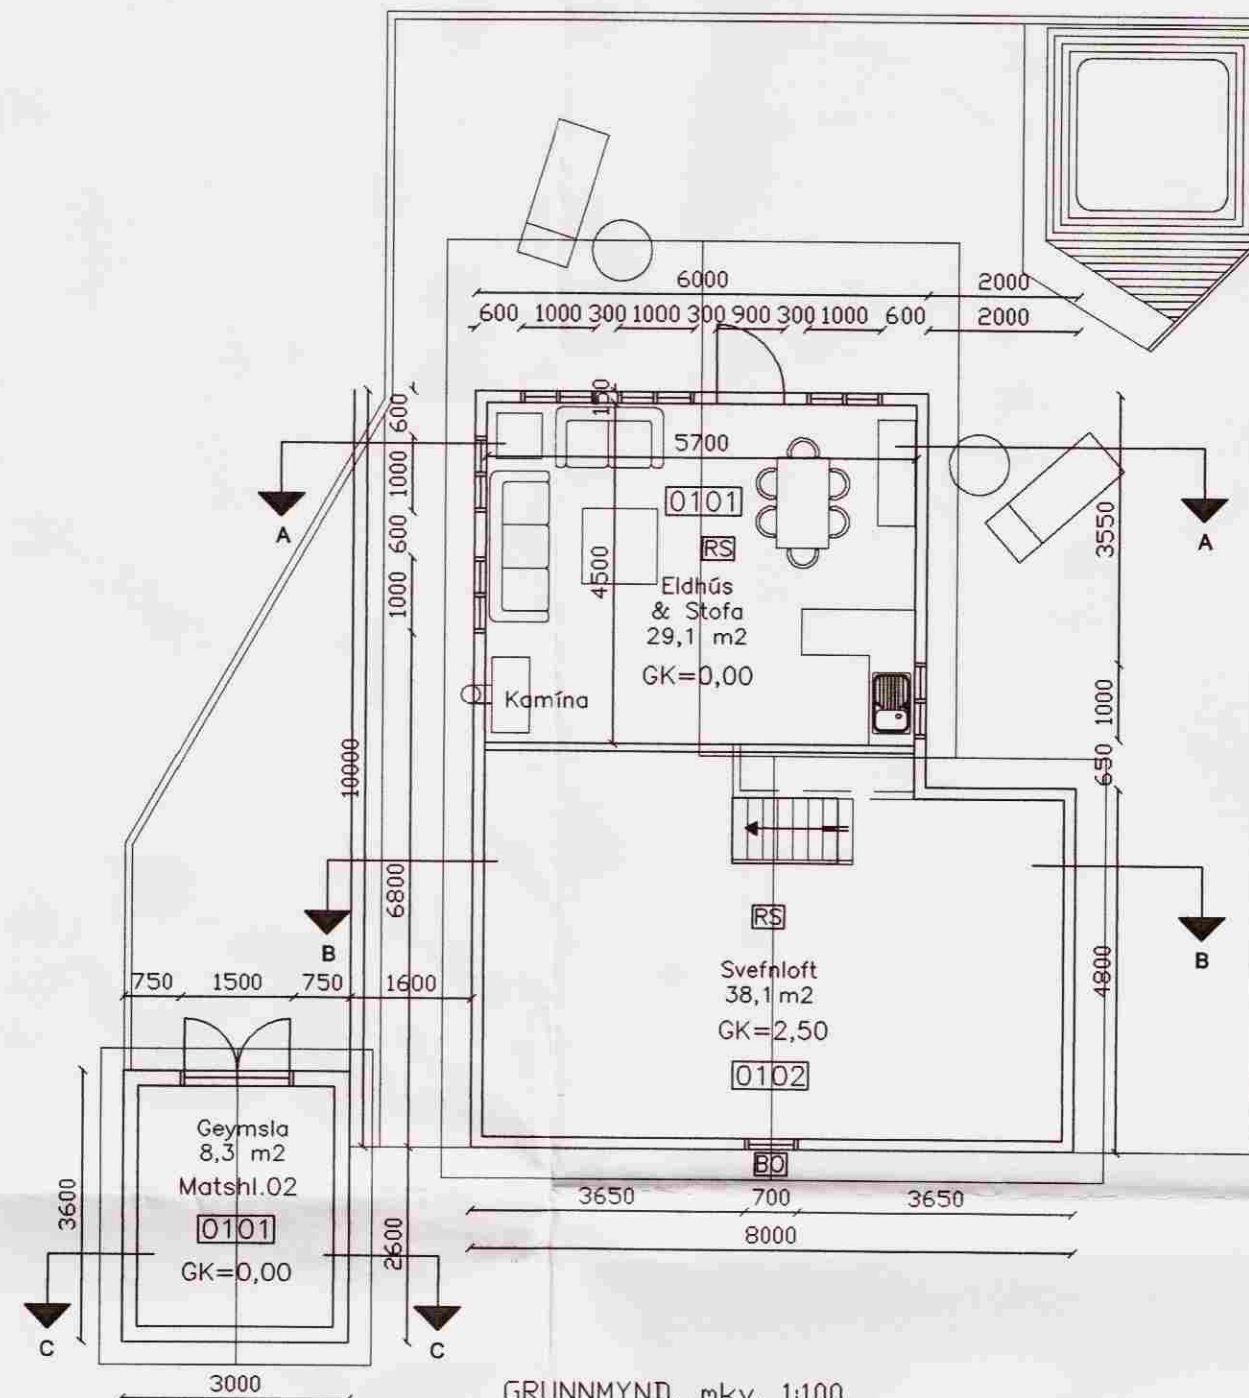

GRUNNMYND, mkv. 1:100

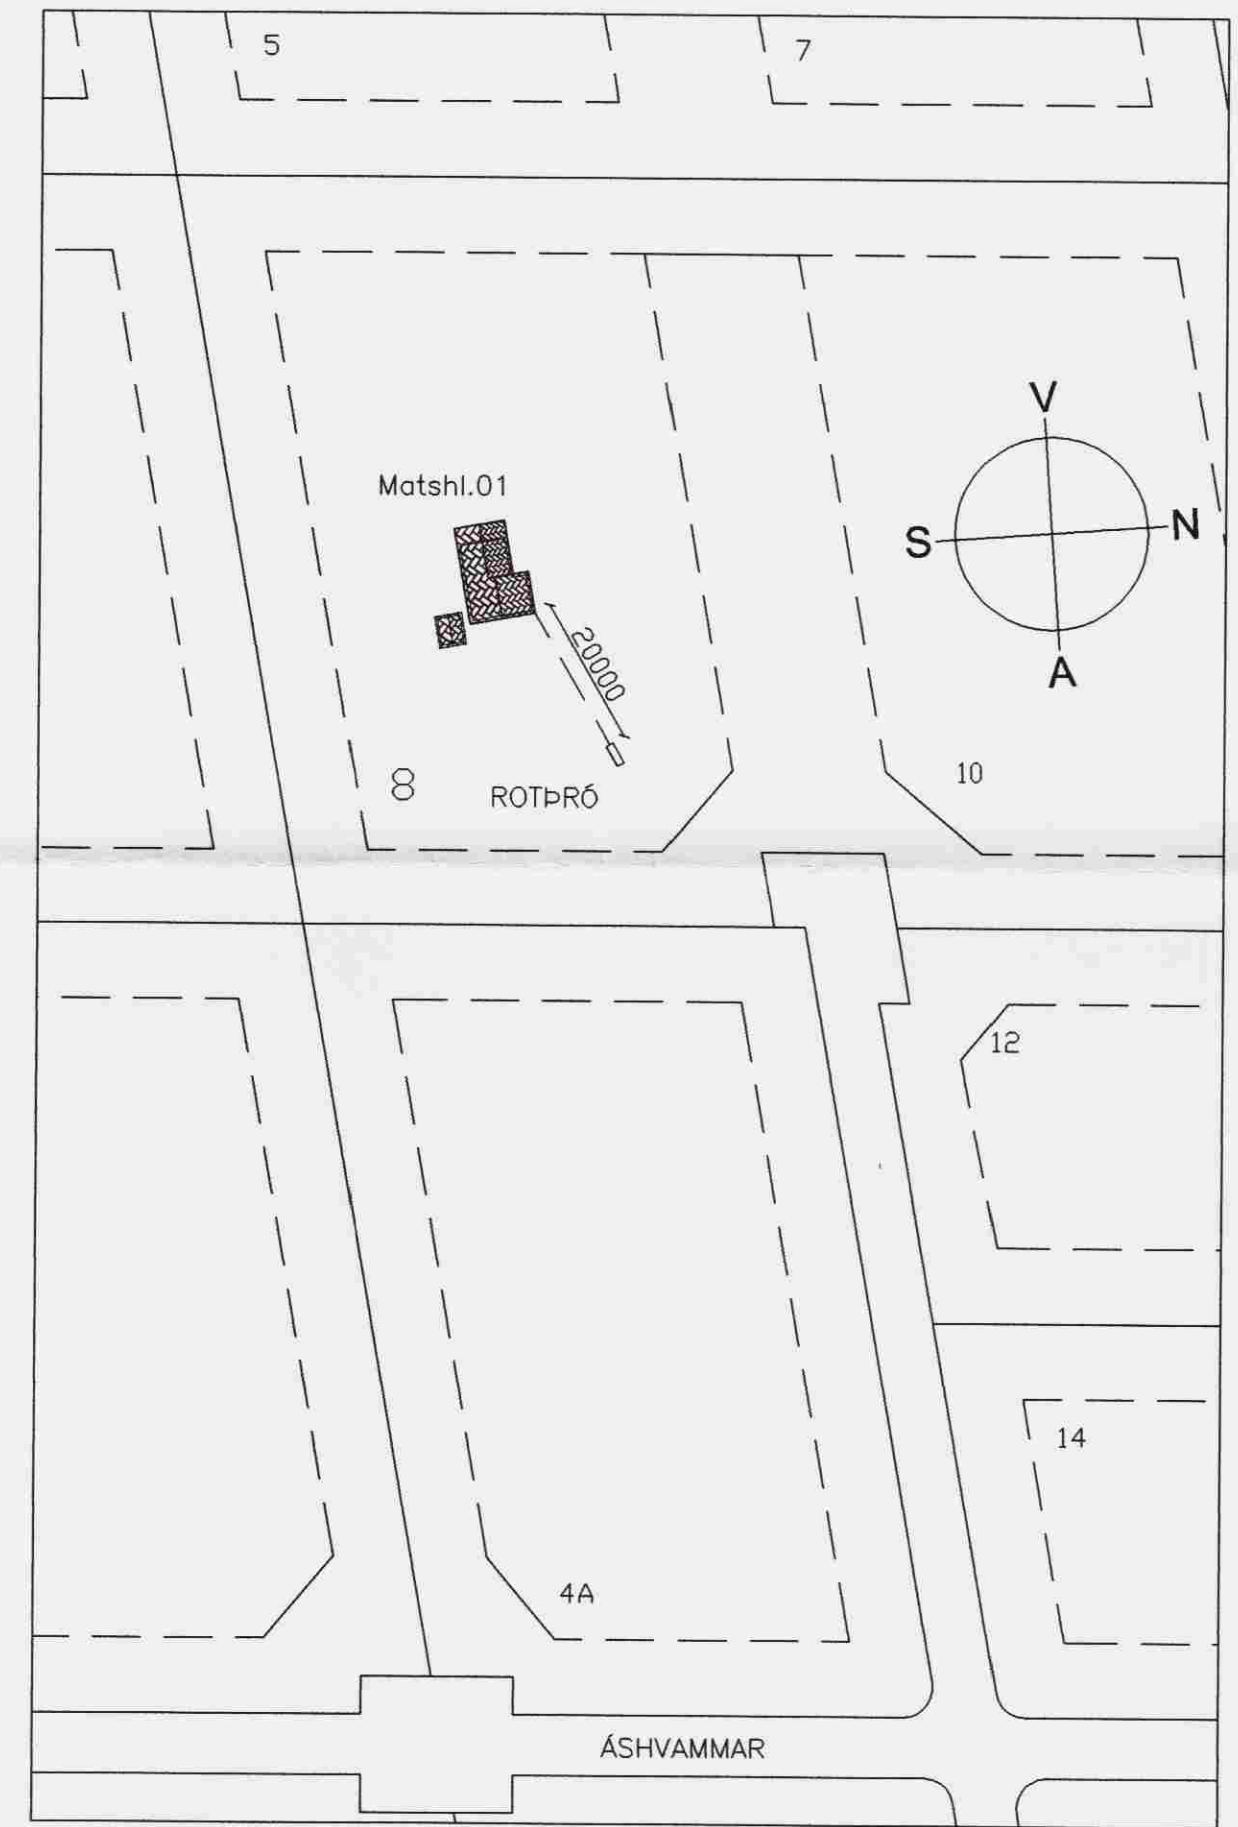

BYGGINGARLÝSING:
 HÚSIÐ KEMUR Á STEYPTAR UNDIRSTÖÐUR. ÚTVEGGIR ERU ÚR TIMBRI 2"x5" EÐA 50x125mm. GRINDIN ER 600 g/c Þ.E.A.S. HEFÐBUNDIN TIMBUR GRIND. EINANGRAÐ MEÐ 125 mm STEINULL. GÓLFIÐ ER TIMBURGÓLF 2"x8" Á STÁLBITA. EINANGRAÐ MEÐ 150 mm STEINULL OG KLÆTT MEÐ 22mm SPÓNAPLÖTUM. ÞAK ER EINFALT ÞAKVIRKI EINANGRAÐ MEÐ 175 mm STEINULL OG KLÆTT MEÐ 25x125 mm BORDAKLÆDNINGU, ÞAKPAPPA OG BÁRUJÁRNI. ÞAKKASSI ER KLÆDDUR KÚPTUM PANEL. ALLAR KLÆDNINGAR INNI ERU Í FLOKKI 2. HÆÐ Á POTTI SKAL VERA MINST 400 mm FRÁ GÓLFI OG MEÐ LÆSANLEGU LOKI.

FRÁGANUR Á ÚTI-GEYMSLU ER Í SAMRÆMI VIÐ ELÐRA HÚS, EN ER ÓEINANGRUÐ.

BYGGINGIN SKAL BYGGÐ SKV. GILDANDI REGLUGERÐUM OG STÖÐLUM.

- TÁKN:**
 [ST] SLÖKKVITÆKI
 [RS] REYKSKYNJARI
 [BO] ÞJÖRGUNAROP
 A.M.K. 0,5x0,5 m
- STÆRDIR HÚSS:**
 BRÚTTÓGRUNNFLÖTUR 64,3 m²
 BRÚTTÓFLÖTUR SVEFNLOFTS 36,9 m²
 BRÚTTÓFLÖTUR SAMTALS 101,2 m²
 BRÚTTÓRÚMMÁL 265,5 m³

- STÆRDIR ÚTI-GEYMSLU:**
 BRÚTTÓGRUNNFLÖTUR 10,8 m²
 BRÚTTÓRÚMMÁL 30,2 m³

NR.	DAGS.	BREYTING.	AF
1	28.08.06	Úti-geymsla bætt við.	SV

ÁSHVAMMAR 8 GRÍMSNESI	TÆKNIÞJÓNUSTA SÁ ehf HAFNARGATA 60 230 KEFLAVÍK S: 421-5105
GRUNNMYNDIR, SKÝRINGAR OG AFSTÖDUMYND	hannað SÁ & SV teiknað SV
SIGURDUR ÁSGRÍMSSON KT: 161161-2929 MTFI	yfirtarið SÁ dags 16.05.2003
<i>Lignður Ásg</i>	nr. 34.3101
1:100 & 1:500	