


GRUNNMYND 1:100

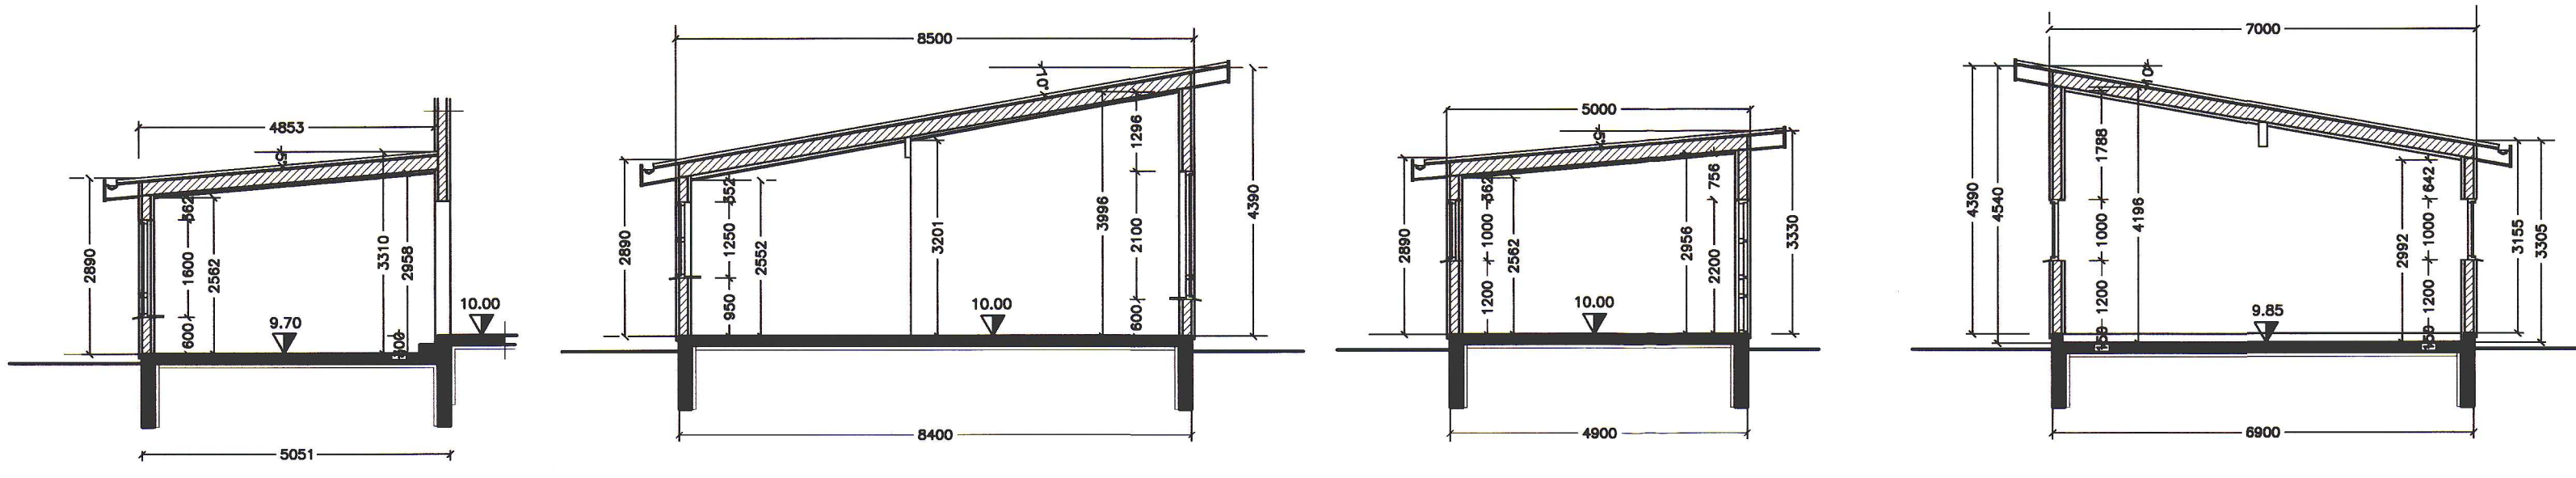

SNID A-A MKV. 1

SNID B-B MKV. 1

SNID C-C MKV. 1


SNID D-D MKV. 1

5.12.2005
Guðni Sigurbjörnsson

ÚTGÁFUFRILL

NÖMER:	DAGS:	SKYRINGAR:	HANNAÐ:
B1	09.09.2005	ADALUPPDRÁTTUR	BV
DAGS. UNDIRSKRIFTAR:		NAFN OG KT. SAMRÉMINGARHÖNNUÐAR:	
UNDIRSKRIFT SAMRÉMINGARHÖNNUÐAR:			

MKV. 1

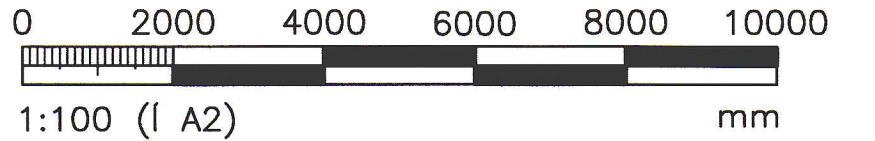

ÖLL AFNOT OG AFRITUN TEKNINGAR, AD HILUTA EDA HEILD, ER HÁÐ SKRIFLEGU LEYFI HÖFUNDA.

1 HÖNNUN

GRENSÁSVEGI 1 108 REYKJAVÍK SIMI: 510 4000 FAX: 510 4001
 VEFFANG: www.honnun.is NETFANG: honnun@honnun.is
 STARFSSTÖÐ: AKRANES S. 430 4050 NETFANG: akranes@honnun.is

HEITI VERKS:

**EINBÝLISHÚS
 MIDHOLT HRAUNGERÐISHREPP**

HEITI TEKNINGAR:

ADALUPPDRÁTTUR:
 GRUNNMYND OG SNID

MELT:	K.G.	TEIKNAD:	K.G. B.V.	GEYMSLUNÖMER:	VNR:
HANNAÐ:	K.G. B.V.	YFIRFARID:	<i>L.A.</i>	MKV:	1:100 A2
DAGS. UNDIRSKRIFTAR:	NAFN OG KT. HÖNNUÐAR:	HÖNNUN hf		430572-0169	A102
UNDIRSKRIFT HÖNNUÐAR:	<i>Guðni Sigurbjörnsson</i>			ÚTGÁFA:	B1