
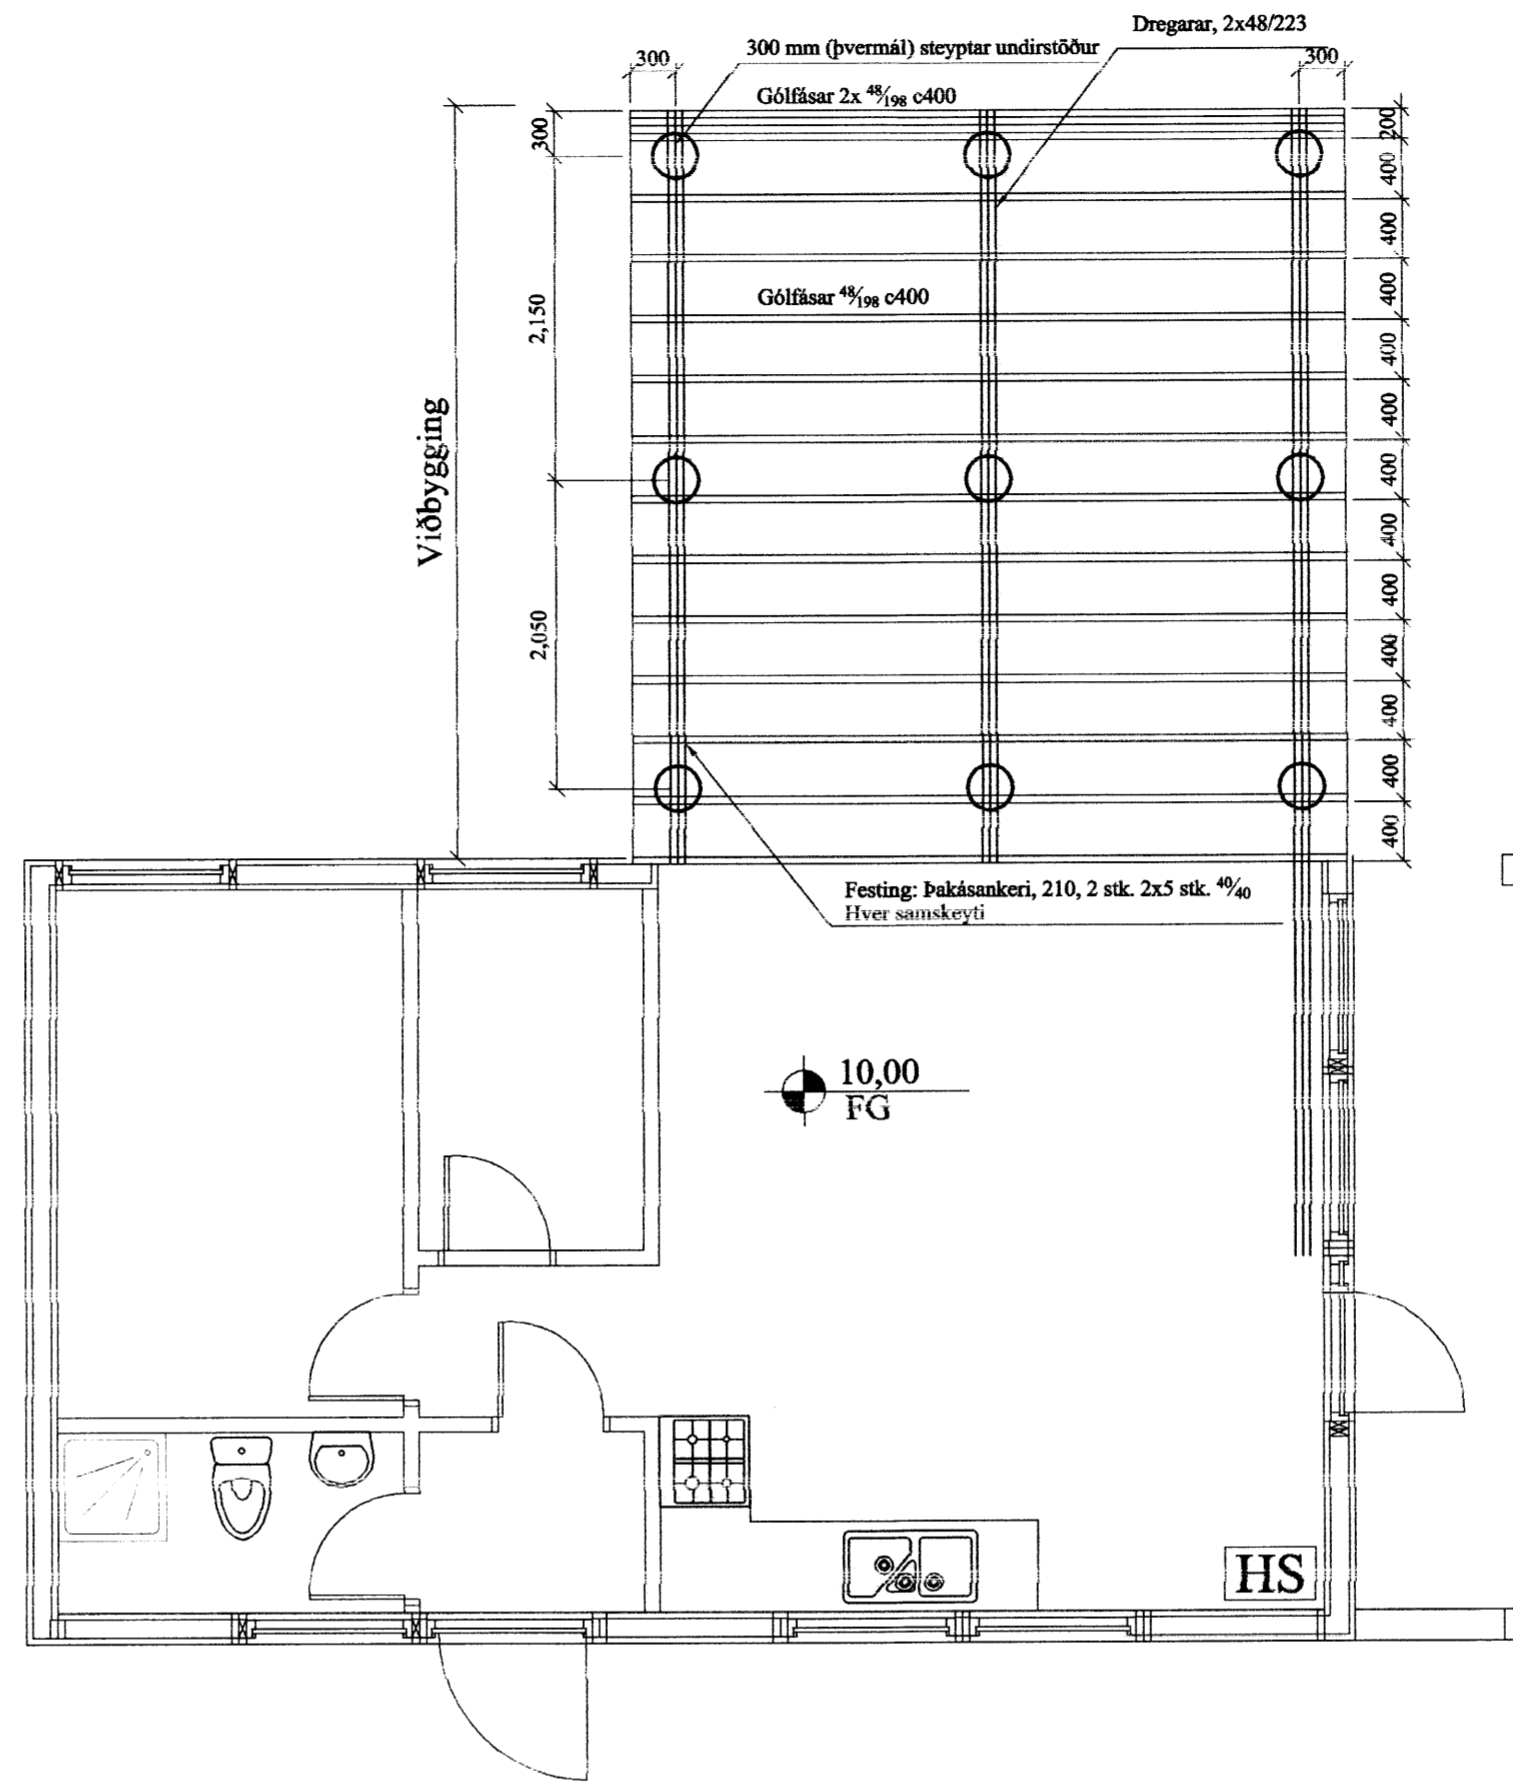


Grunnmynd veggja 1:50

Grunnmynd gólfs 1:50

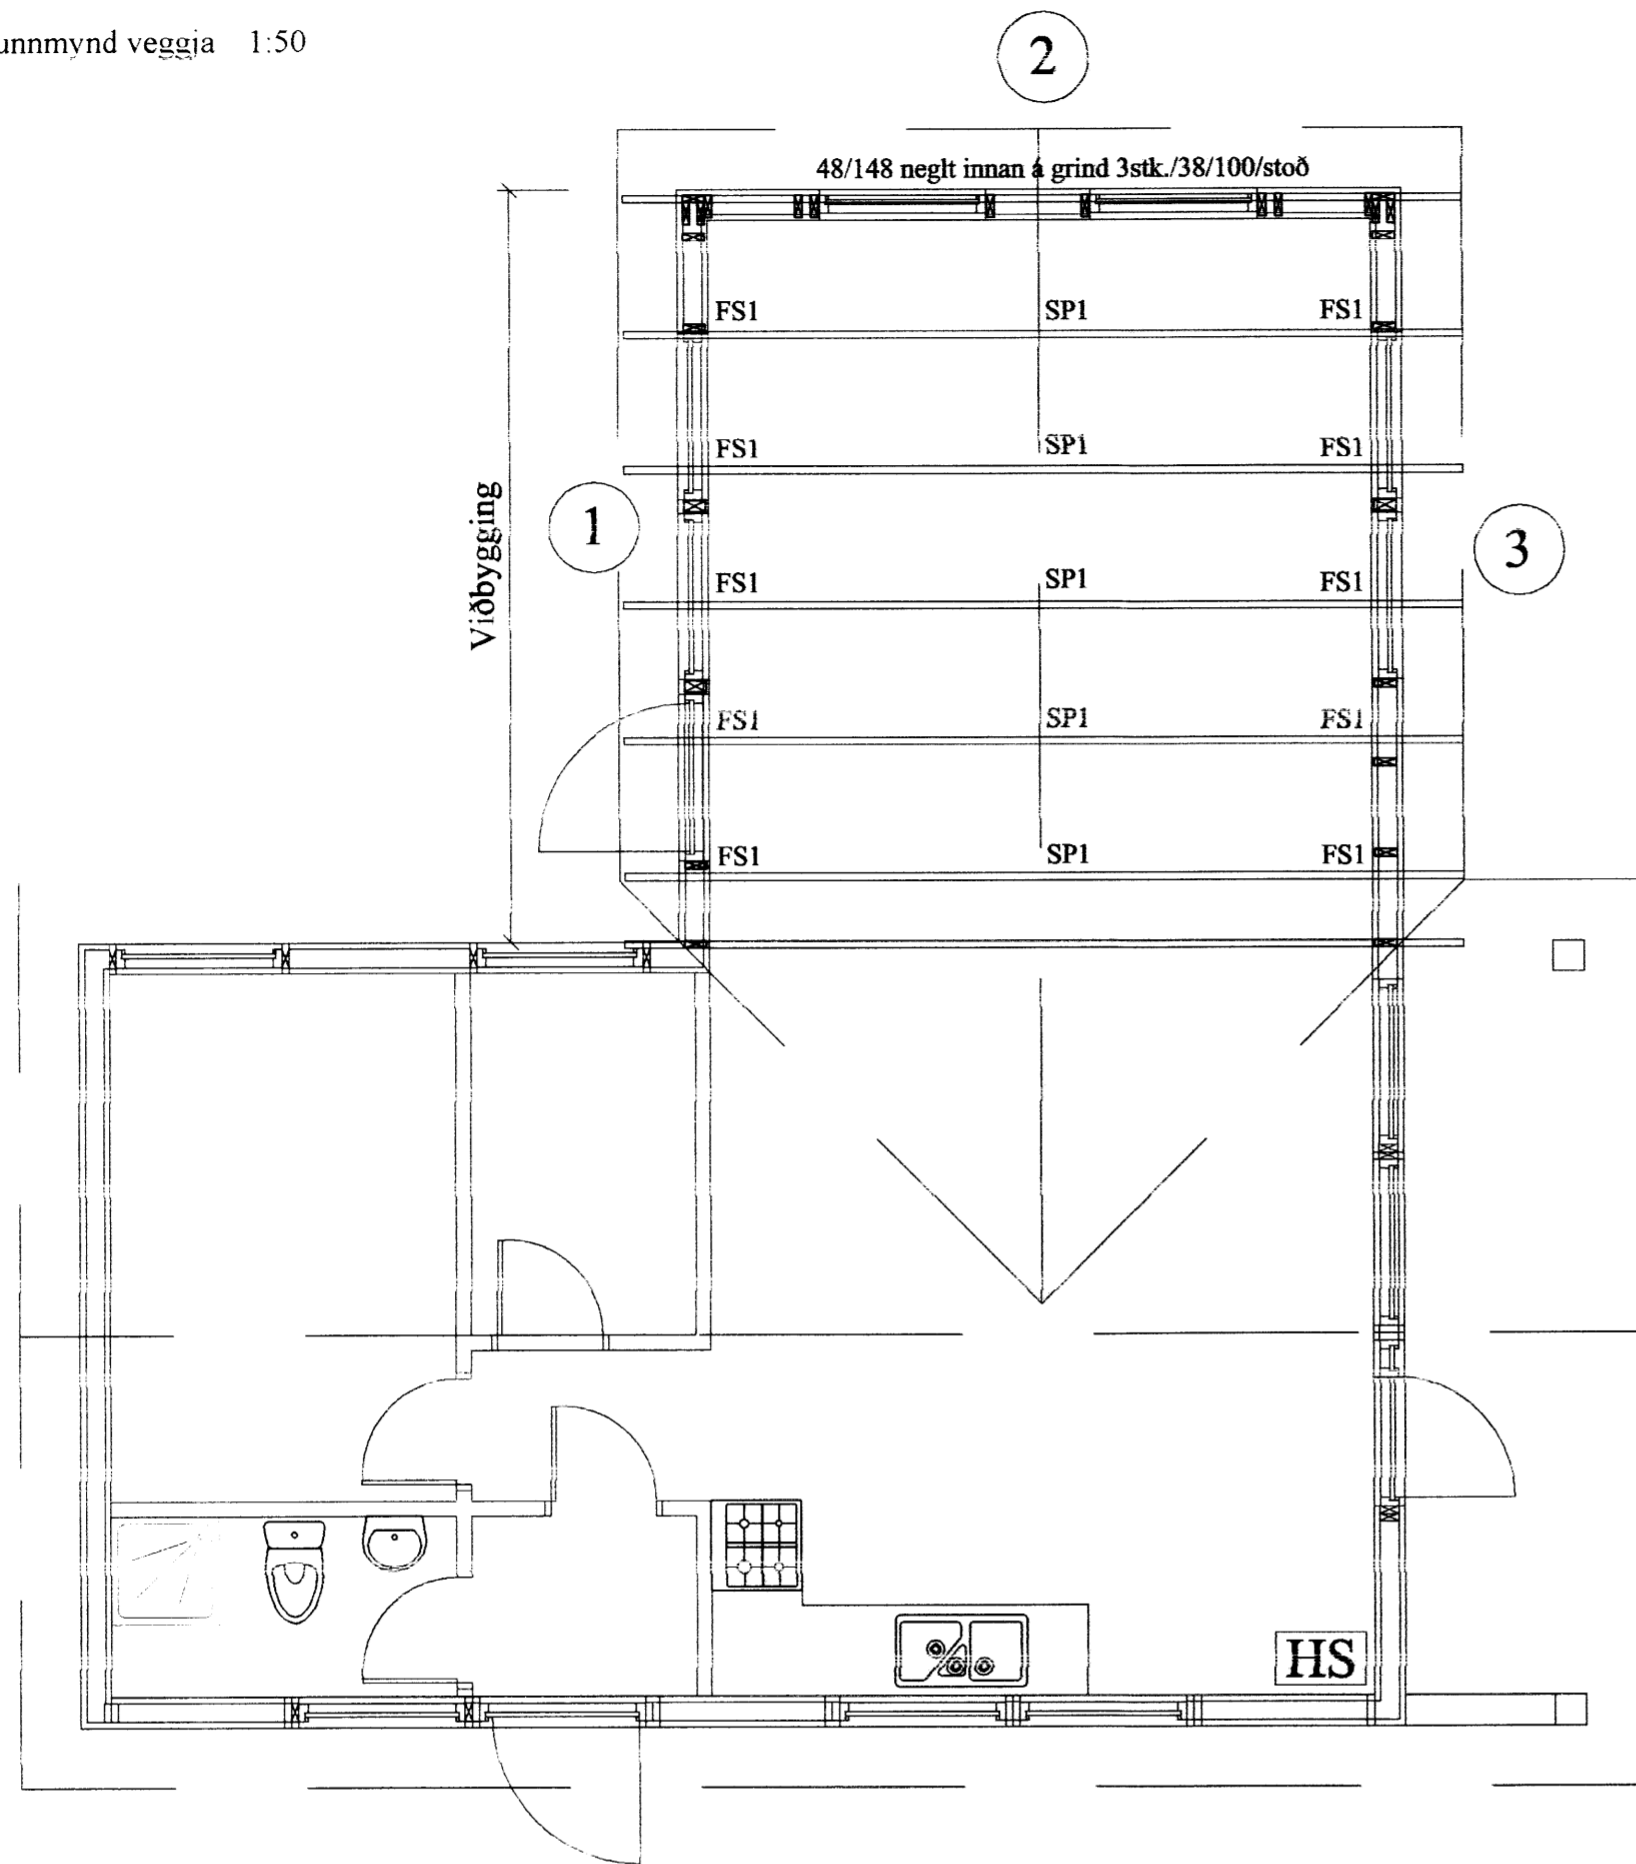

**Almennt:**

Öll mál skulu staðfest skv. aðalteikningum. Ef eitthvert misræmi er skulu aðalteikningar vera ráðandi, þó þer að láta hönnuði vita af misræmi. Öll mál eru í millimetrum, nema annað komi fram. Horft er á grindur utan frá þegar þær eru teiknaðar, nema annað komi fram.

**Skýringar - trévirki veggja**

Allur viður er K18 eða betri skv. DS413. Allan við utanhúss skal fúaverja. Allur saumur og festingar utanhúss skulu vera heitinkhúðaðar eða ryðfriar. Allar stöðir og lausholt eru  $\frac{4}{148}$  nema annað sé tekið fram. Bil á milli miðjulina stöða skal ekki vera meira en 600 mm. Utan á grind komi 9 mm gufuþinn rakapólinn krossviður (t.d. birki-krossviður). Krossviður festist með  $\frac{2}{65}$  C150 í rakapóló íim. Þétting (Aerofit-pulsa eða lílmod þéttborði) komi undir fótstykki.

Festingar á öllum samskeytum:

Saumur 38/100 minnst 2x2 stk. skáneglist í hver samskeyti

Festingar - sjá sérmyndir og snið

FS1: Þakásankeri, 2 stk., (BMF) 210, 4x4 stk.  $\frac{4}{40}$  kamb.

Br. nr.	Dags.	Af.	Breyting	Teikn nr.
Ⓐ				210
Ⓑ				
Víkurbarmur 36 801 Selfoss				Frumstærð: A2
Burðarvirki Grunnmynd veggja				
Dags:	24.08.06	Skv.:	1/50	Blann. HJK
Samp:	<i>[Signature]</i>	V.nr.:	06 050	Teikn: HJK

**VGS**  
VERKFRÆÐISTOFA  
GUÐJÓNS P. SIGFUSSONAR EHF.  
AUSTURVEGI 42, 2.HÆÐ,  
800 SELFOSS  
S: 482 2805, F: 482 3818  
NETFANG: VGS@VGS.IS

