


1 2 3 4 5 6

A

B

C

D

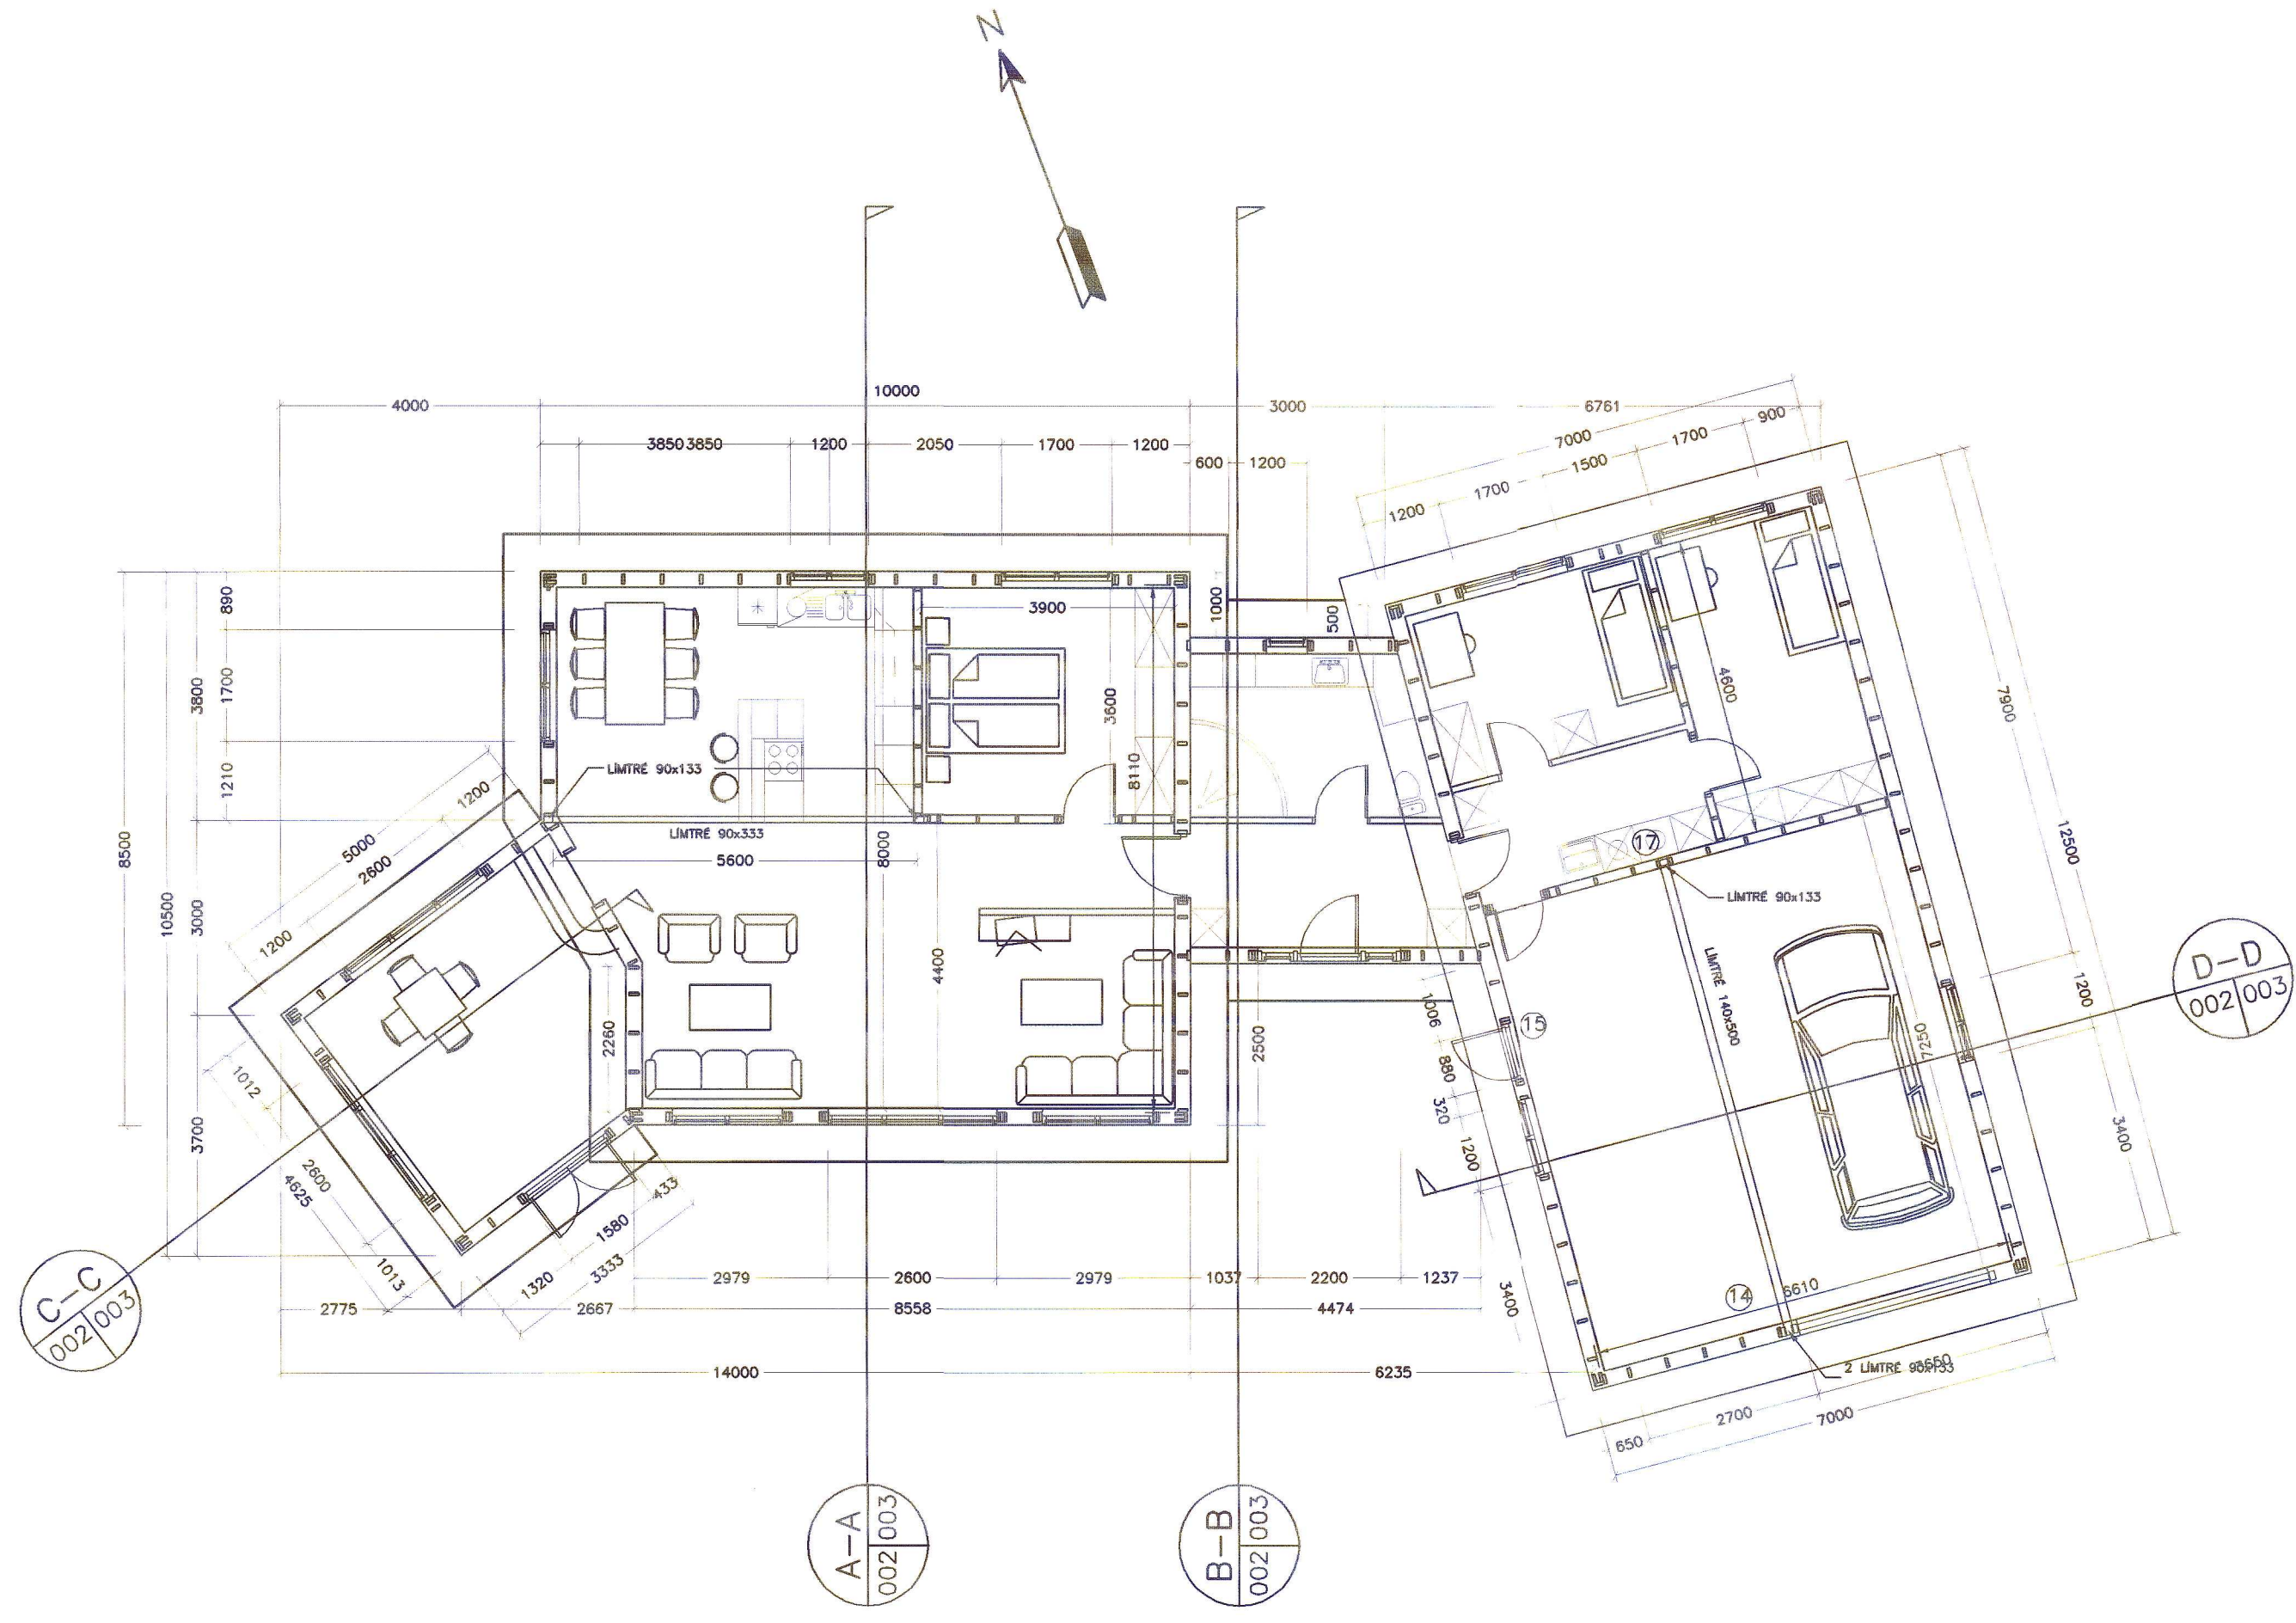

ÚTGÁFUERILL

NÚMÉR:	DAGS:	SKYRINGAR:	HANNAÐ:
B1	25.05.2005	BYGGINGARTEIKNING	B.V.

DAGS. UNDIRSKRIFTAR: NAFN OG KT. SAMRÉMINGARHÖNNUDAR:

UNDIRSKRIFT SAMRÉMINGARHÖNNUDAR:

MKV.1



1:100 (I A2) mm

ÖLL AFNOT OG AFRITUN TEIKNINGAR, AD HLUATA EDA HEILD, ER HÁÐ SKRIFLEGU LEYFI HÖFNDA.

HÖNNUN

GRENSÁSVEGI 1 · 108 REYKJAVÍK · Sími: 510 4000 · FAX: 510 4001
 VEFfang: www.honnun.is · NETfang: honnun@honnun.is
 STARFSSTÖÐ SELFOSS Sími: 480 42 00 NETfang: selfoss@honnun.is

HEITI VERKS:

EINBYLISHÚS

HEITI TEIKNINGAR:
ADALUPPDRÁTTUR
 GRUNNMYND

MELT:	KjGa	TEIKNAD:	KjGa	GEYMSLUNUMER:	VNR:
HANNAÐ:		YFIRFARID:		MKV:	9.830.263
DAGS. UNDIRSKRIFTAR:		NAFN OG KT. HÖNNUDAR:		NR. TEIKNINGAR:	1:100
UNDIRSKRIFT HÖNNUDAR:		HÖNNUN hf	430572-0169	A002	
				ÚTGÁFA:	B1

1 2 3 4 5 6