



GRUNNMYND MKV. 1

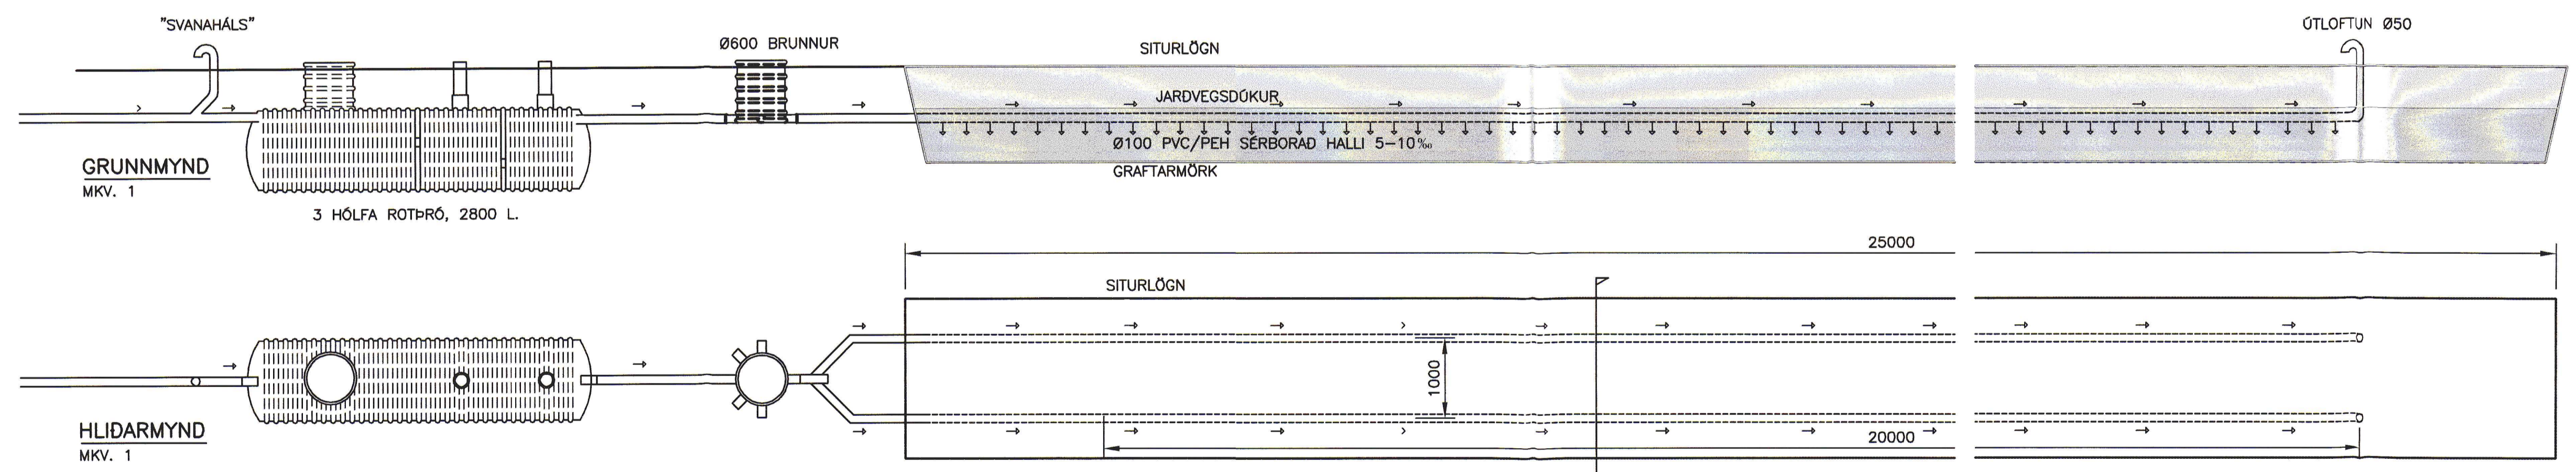

GRUNNMYND MKV. 1

HLIDARMYND MKV. 1

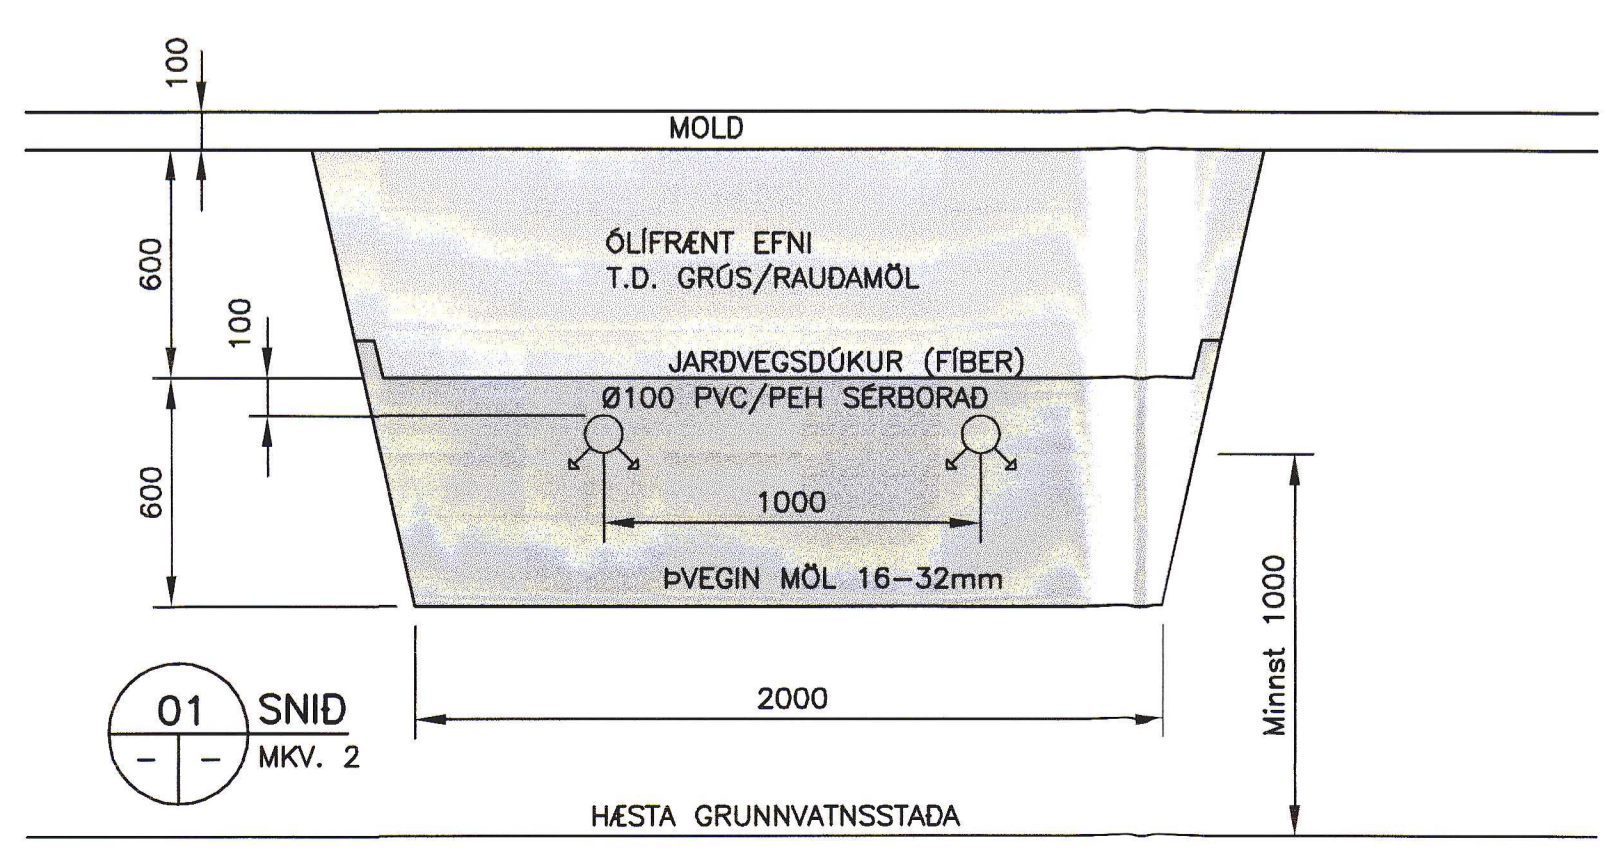

01 SNID MKV. 2

HÉSTA GRUNNVATNSSTADA

5.12.2005
Andri Snær Magnason


ÓTGÁFUERILL			
NÚMÉR:	DAGS:	SKÝRINGAR:	HANNAÐ:
B1	30.09.2005	BYGGINGARTEIKNING	KJGa
DAGS. UNDIRSKRIFTAR:	NAFN OG KT. SAMRÆMINGARHÖNNUÐAR:		
UNDIRSKRIFT SAMRÆMINGARHÖNNUÐAR:			

SKÝRINGAR:

- SKOLPLÖGN
- - - - - REGNVATNSLÖGN
- · · · · VATNSLÁS
- o STÓTUR Í GÓLFI

HL HANDLAUG
 VS VATNSSALERNI
 SB STEYPIBAD
 EV ELDHÚSVASKUR
 SV SKOLVASKUR
 UP UPPÞVOTTAVÉL
 ÞV ÞVOTTAVÉL
 GN GEGNUMSTREYMISNIDURFALL
 NF GÓLFNIDURFALL
 ÞN ÞAKNIDURFALL
 BR BRUNNUR
 SL SETLAUG

ALLAR FRÆRENNSLAGNIR ERU 100 mm PVC, HALLI 20% MEST 300%, NEMA ANNAD KOMI FRAM.
 LAGNIR OFAN GRUNNPLÖTU ERU ÓR PP.
 ALLAR LAGNIR ÞÉTTIST MED ÞAR TIL GERÐUM ÞÉTTIRINGJUM.
 UMHERFIS ALLAR LAGNIR Í JÖRD KOMI MINNST 150 mm SANDLAG ER ÞJAPPIST
 ÖLL NIDURFÖLL ERU MED VATNSLÁS
 ÖLL MÁL ERU Í mm NEMA ANNAD KOMI FRAM.

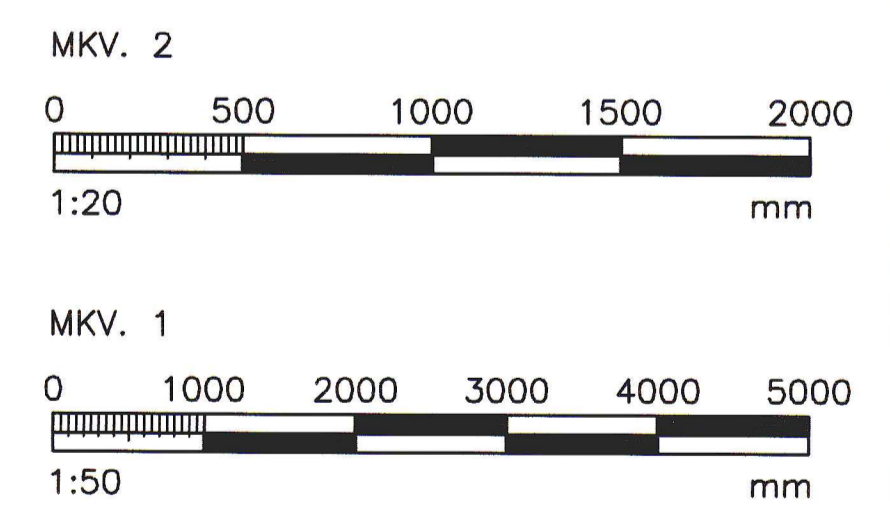

ÖLL AFNOT OG AFRITUN TEIKNINGAR, AD HLUTA EDA HEILD, ER HAD SKRIFLEGU LEYFI HÖNNUNAR.

HÖNNUN
 GRENSÁSVEGI 1 108 REYKJAVÍK SIMI: 510 4000 FAX: 510 4001
 VEFANG: www.honnun.is NETFANG: honnun@honnun.is
 STARFSSTOD SELFOSSI SIMI 480 4200 NETFANG: selfoss@honnun.is

MIDHOLT HRAUNGERÐISHREPPI

HEITI TEIKNINGAR:
 LAGNIR:
 FRÁVEITA, GRUNNMYND. ROTÞRÓ OG SÍTURLÖGN,
 GRUNNMYND, HLIDARMYND OG SNID

MELT:	TEIKNAD:	GEYMSLUNÚMÉR:	VNR:
HANNAÐ:	YFIRFARID:	MKV:	NR. TEIKNINGAR:
DAGS. UNDIRSKRIFTAR:	NAFN OG KT. HÖNNUÐAR:		
UNDIRSKRIFT HÖNNUÐAR:	ÓTGÁFA:		

9.830.260
 KJGa / TGS
 1:50, 1:20
 HÖNNUN hf 430572-0169
 04.10.2005
Tofi G Sigurdsson
 B1